
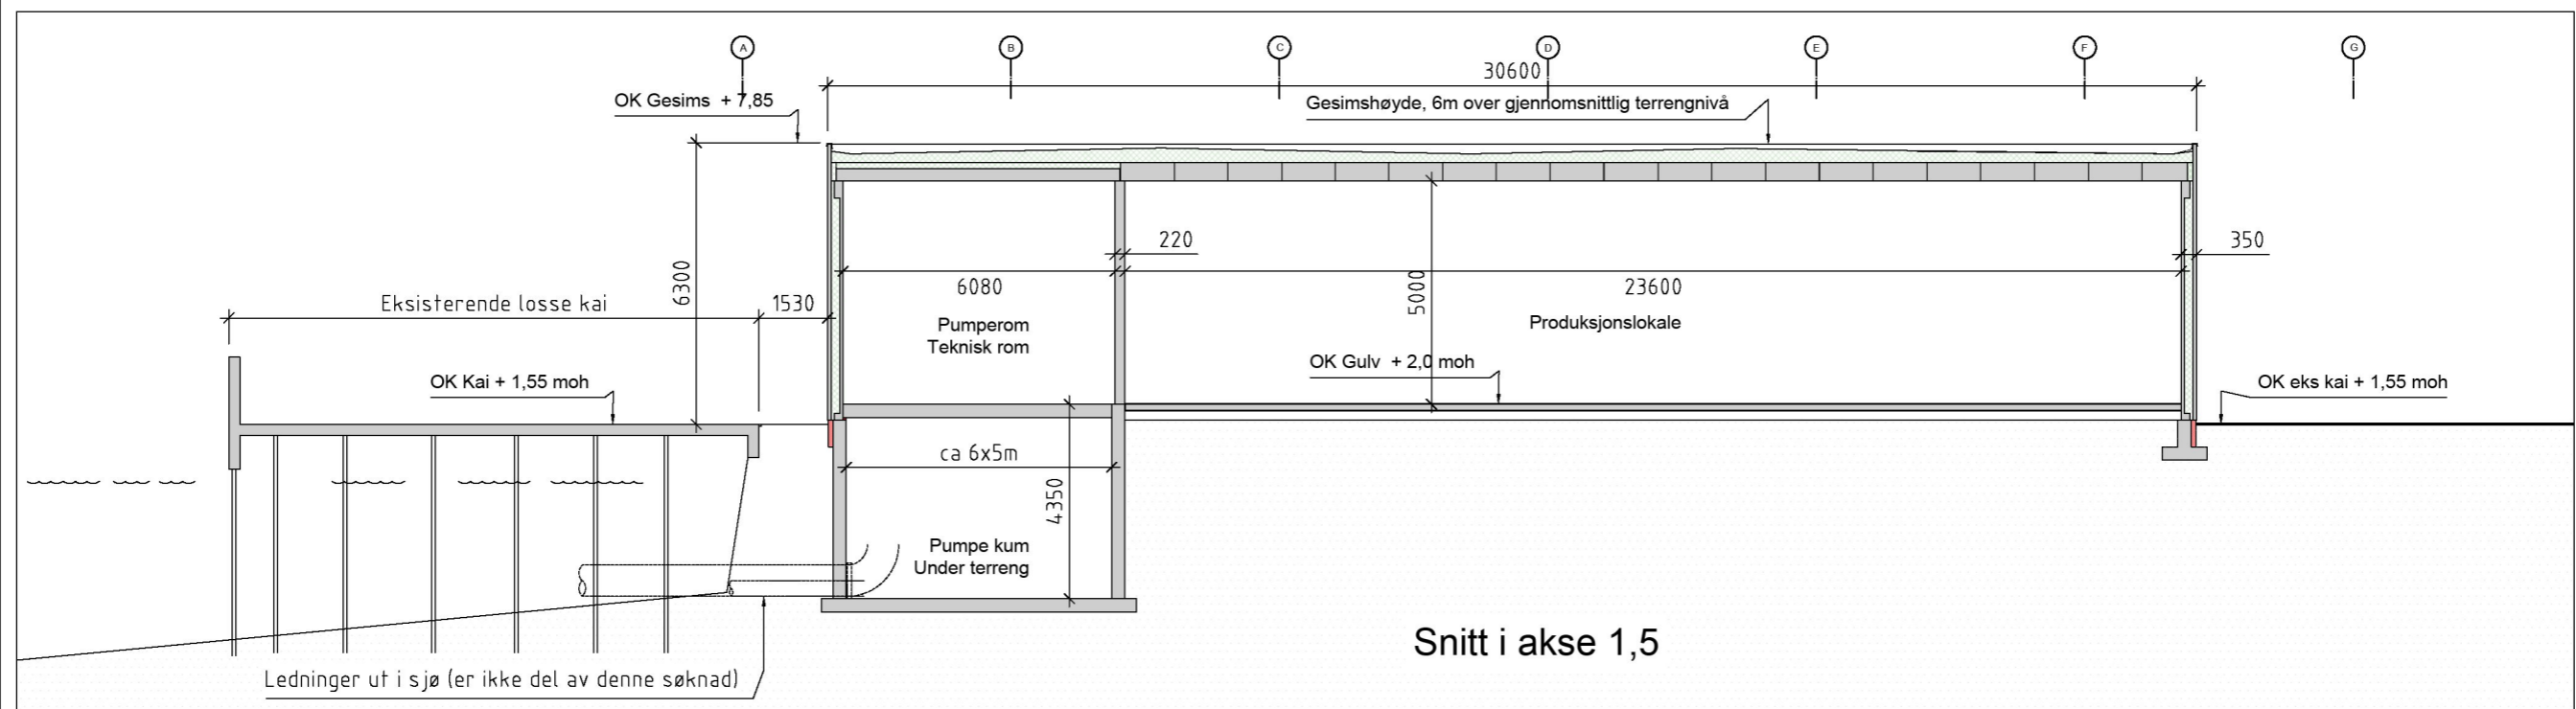


## Vedlegg E2 til Rammesøknad

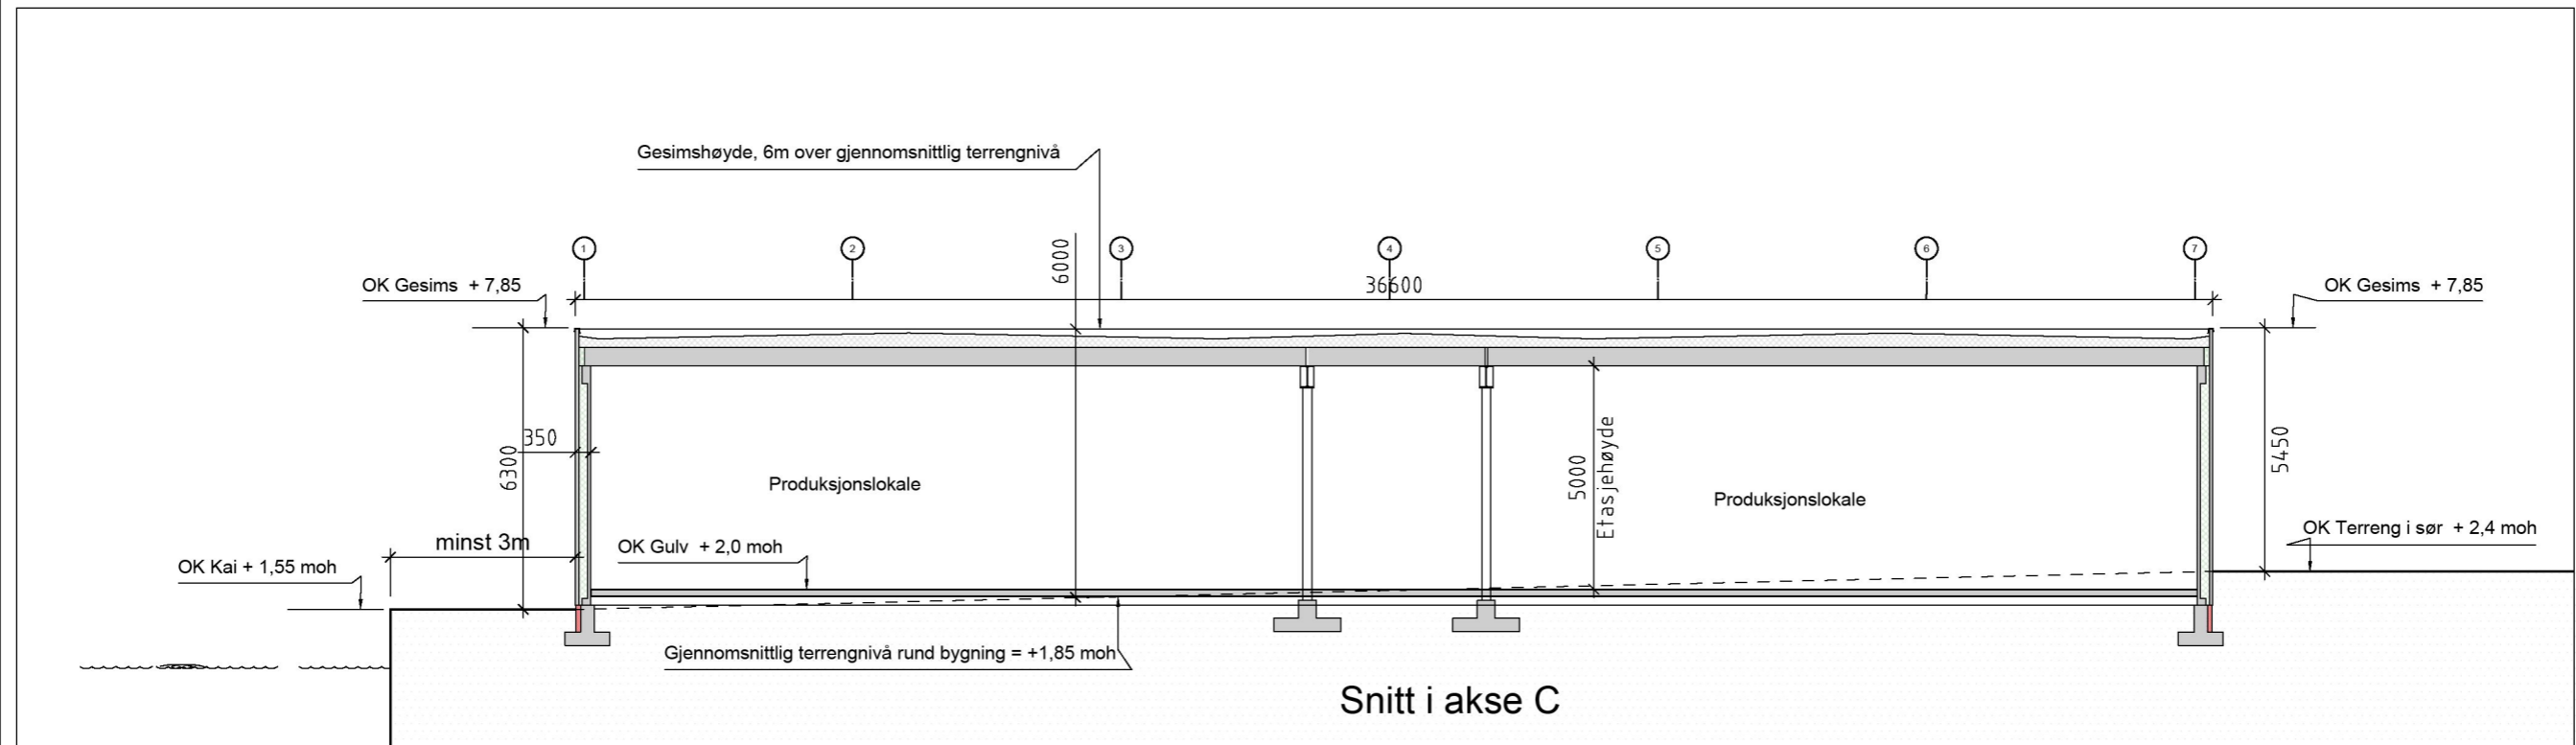

BM02		FOR RAMMESØKNAD	ovi	13.01.22
0		For Byggemelding	ovi	14.12.22
REV. INDEX	ANT.	ENDRINGEN GJELDER	SIGN	DATO
> DOKUMENTASJONSTEGNING > ARBEIDSTEGNING > ANBUDSTEGNING > ANMELDELSESTEGNING > FORELØPIG TEGNING				

**Petter J Rasmussen AS**  
 Rådgivende ingeniører og arkitekter  
 Diktervegen 8, 5538 HAUGESUND, tlf 48 311 311, Org. nr. NO 971 000 724 MVA

Dato 13.01.23	Konstr./Tegnet eVi	Format A3	Målestokk 1:150	<b>E2</b>
Kontrollert dato 13.01.23	Kontrollert IR			
22104 - Nytt industribygg Årabrotsholmen GBN 15/1042 Åkra Sjømat eiendom AS				Erstatning for: Erstatlet av:
TYPISKE SNITT				22104 - B310 - BM02
Hendelse:	Indec:	Beregning:	Flisov:	22104