

Domicil: Sundvegen 22, 4250 Kopervik (Karmøy)




Vest
1:100



Ser
1:100



Øst
1:100

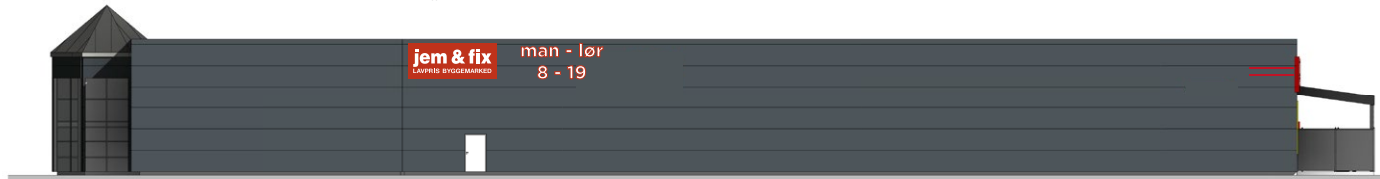

Nord
1:100




Eksempel på facadeskilt

Elementer

Stykliste	Mål B x H i mm	
Facadeskilt m/dug og indbygget LED-lys og dimmer til regulering af lysstyrke	5000 x 2000	
Åbningstider: 3D bogstaver med lys i front	4614 x 2000	
LED lysstriber	2500 x 100	
DRIVE IN skilt m/lys	4000 x 750	
INDGANG Udskårne 20mm hvide akryl-bogstaver	1000 x 165	

Domicil: Sundvegen 22, 4250 Kopervik (Karmøy)


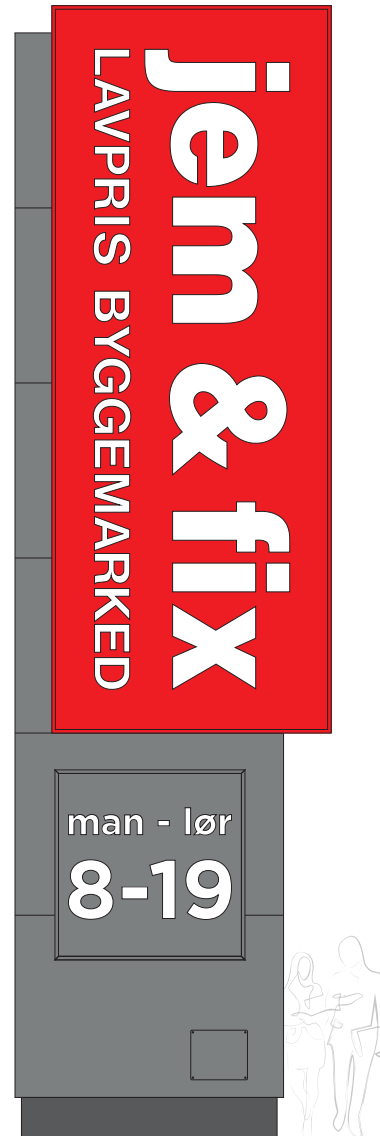


Eksempel på pylon med lys

Elementer

Stykliste	Mål B x H i mm	
Pylon med LED lys - dobbeltsidet. Med indbygget dimmer til regulering af lysstyrke.	2780 x 10000	

Domicil: Sundvegen 22, 4250 Kopervik (Karmøy)

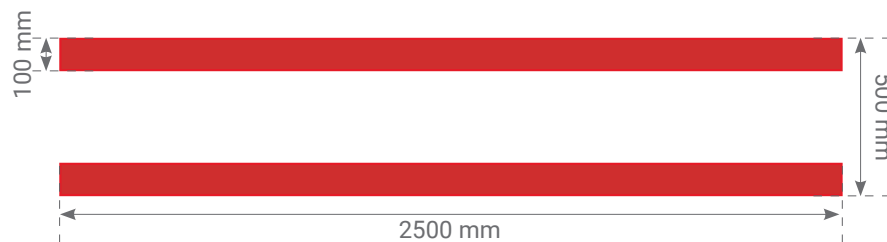
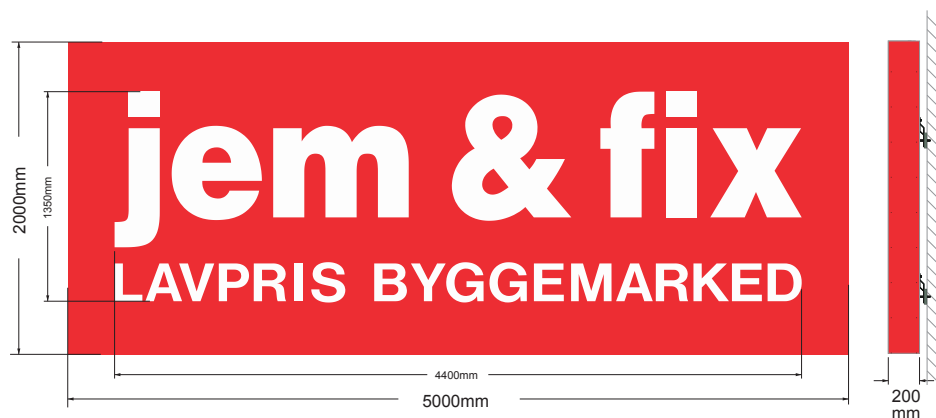


Eksempel på facadeskilt

Elementer

Stykliste	Mål B x H i mm	
Facadeskilt m/dug og indbygget LED-lys og dimmer til regulering af lysstyrke	5000 x 2000	
LED lysstriber	2500 x 100	
DRIVE IN skilt m/lys	4000 x 750	

Domicil: Sundvegen 22, 4250 Kopervik (Karmøy)

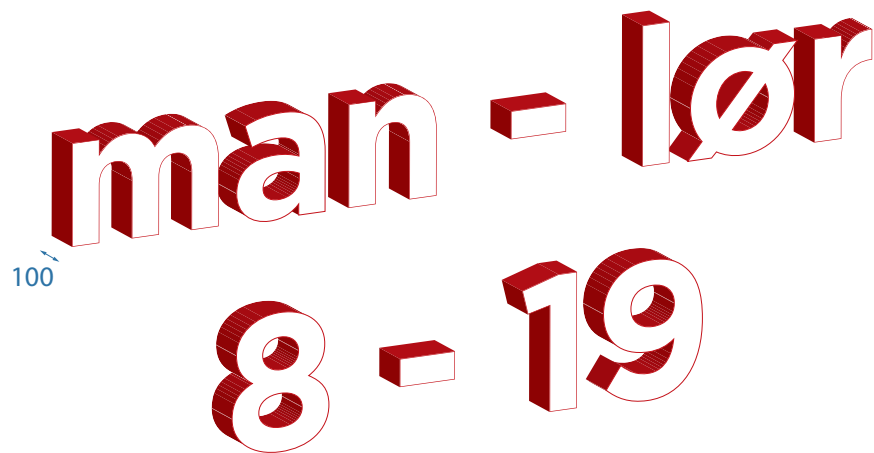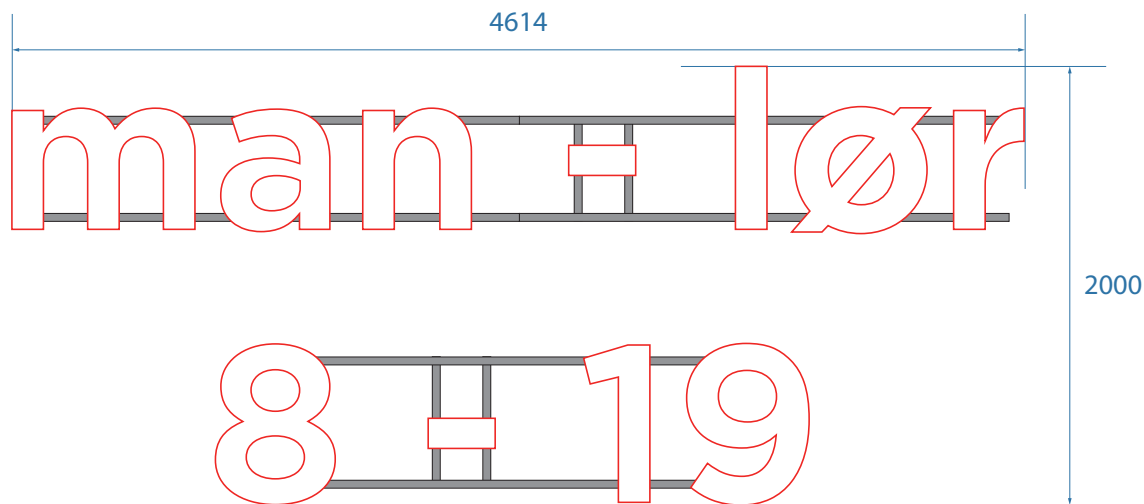

Eksempel på bogstaver med lys i front

Elementer


Stykliste	Mål B x H i mm	
Åbningstider: 3D bogstaver med lys i front	4614 x 2000	

Domicil: Sundvegen 22, 4250 Kopervik (Karmøy)

Set fra front



Set fra siden

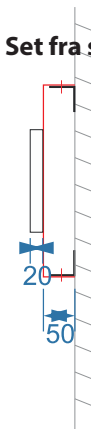

Set fra toppen




Eksempel på INNGANGs skilt

Elementer

Stykliste	Mål B x H i mm	
Indgangsskilt Lakeret alubakke med ombuk på 4 sider monteret med udskårne 20mm hvide akrylb- ogstaver.	1150 x 305 (1000 x 165)	

Domicil: Sundvegen 22, 4250 Kopervik (Karmøy)

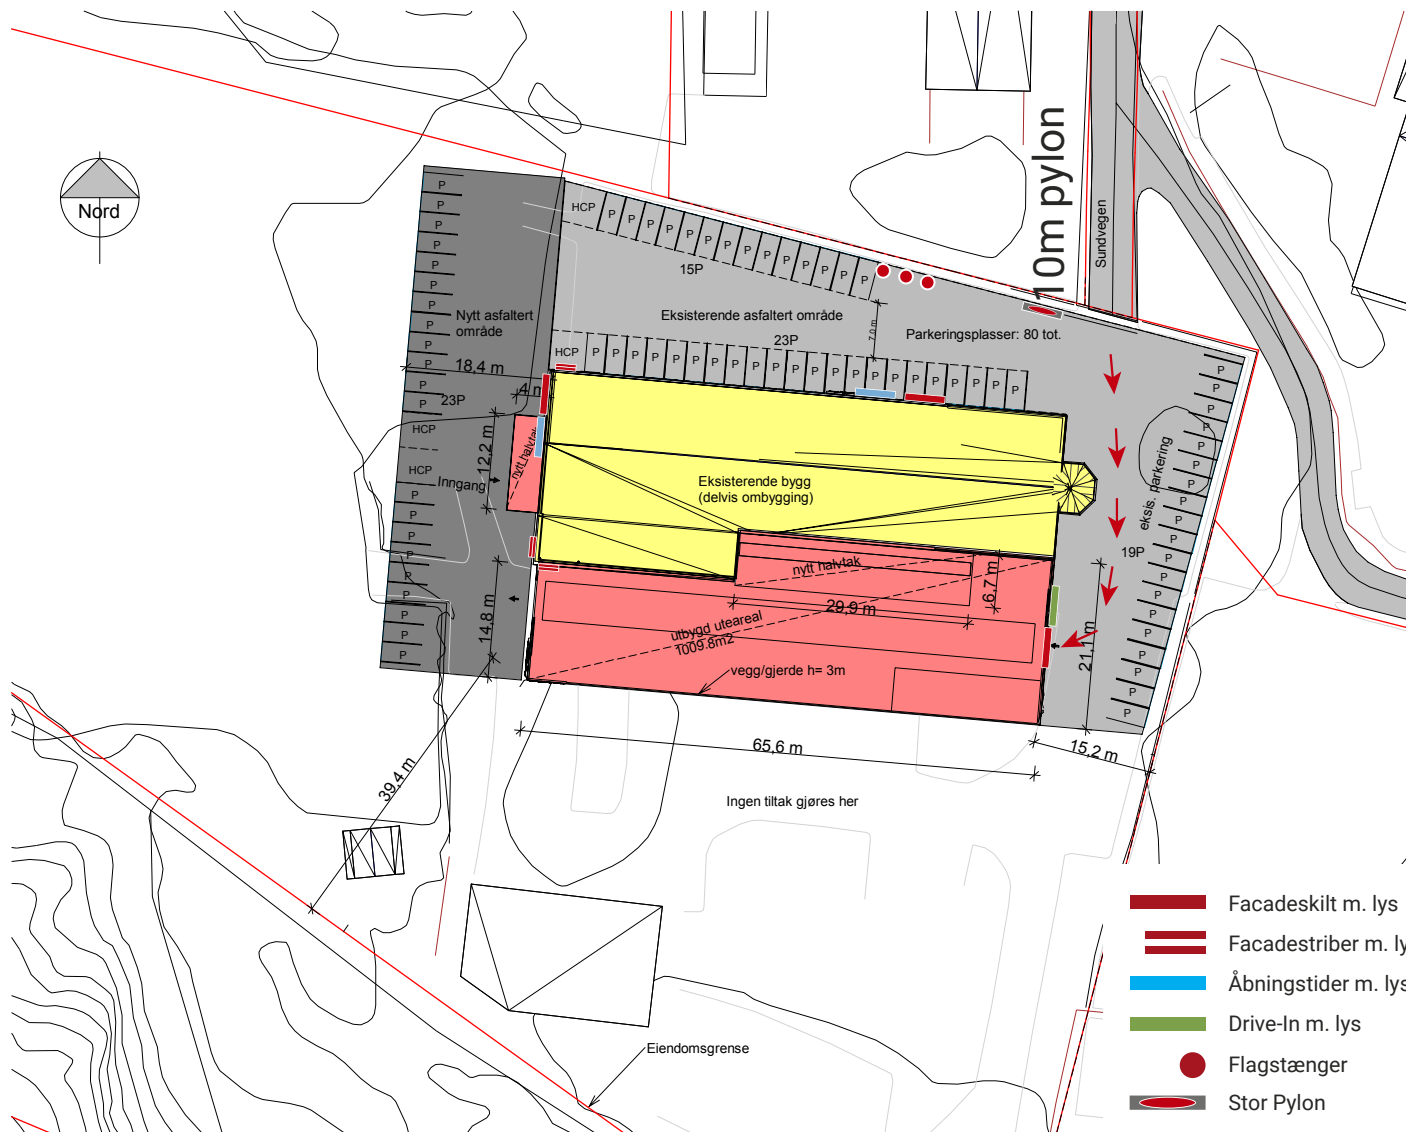

Eksempel på flag

Elementer - TOTAL

Stykliste	Mål B x H i mm	Antal
Facadeskilt m/lys	5000 x 2000	3 stk
LED lysstriber	2500 x 100	3 sæt
Åbningstider m/lys	4614 x 2000	2 stk
DRIVE IN skilt m/lys	4000 x 750	1 stk
INDGANG skilt u/lys	1000 x 165	1 stk
Pylon m/lys	10 meter	1 stk
Flagstang	12 meter	3 stk