


VEIPLAN 4

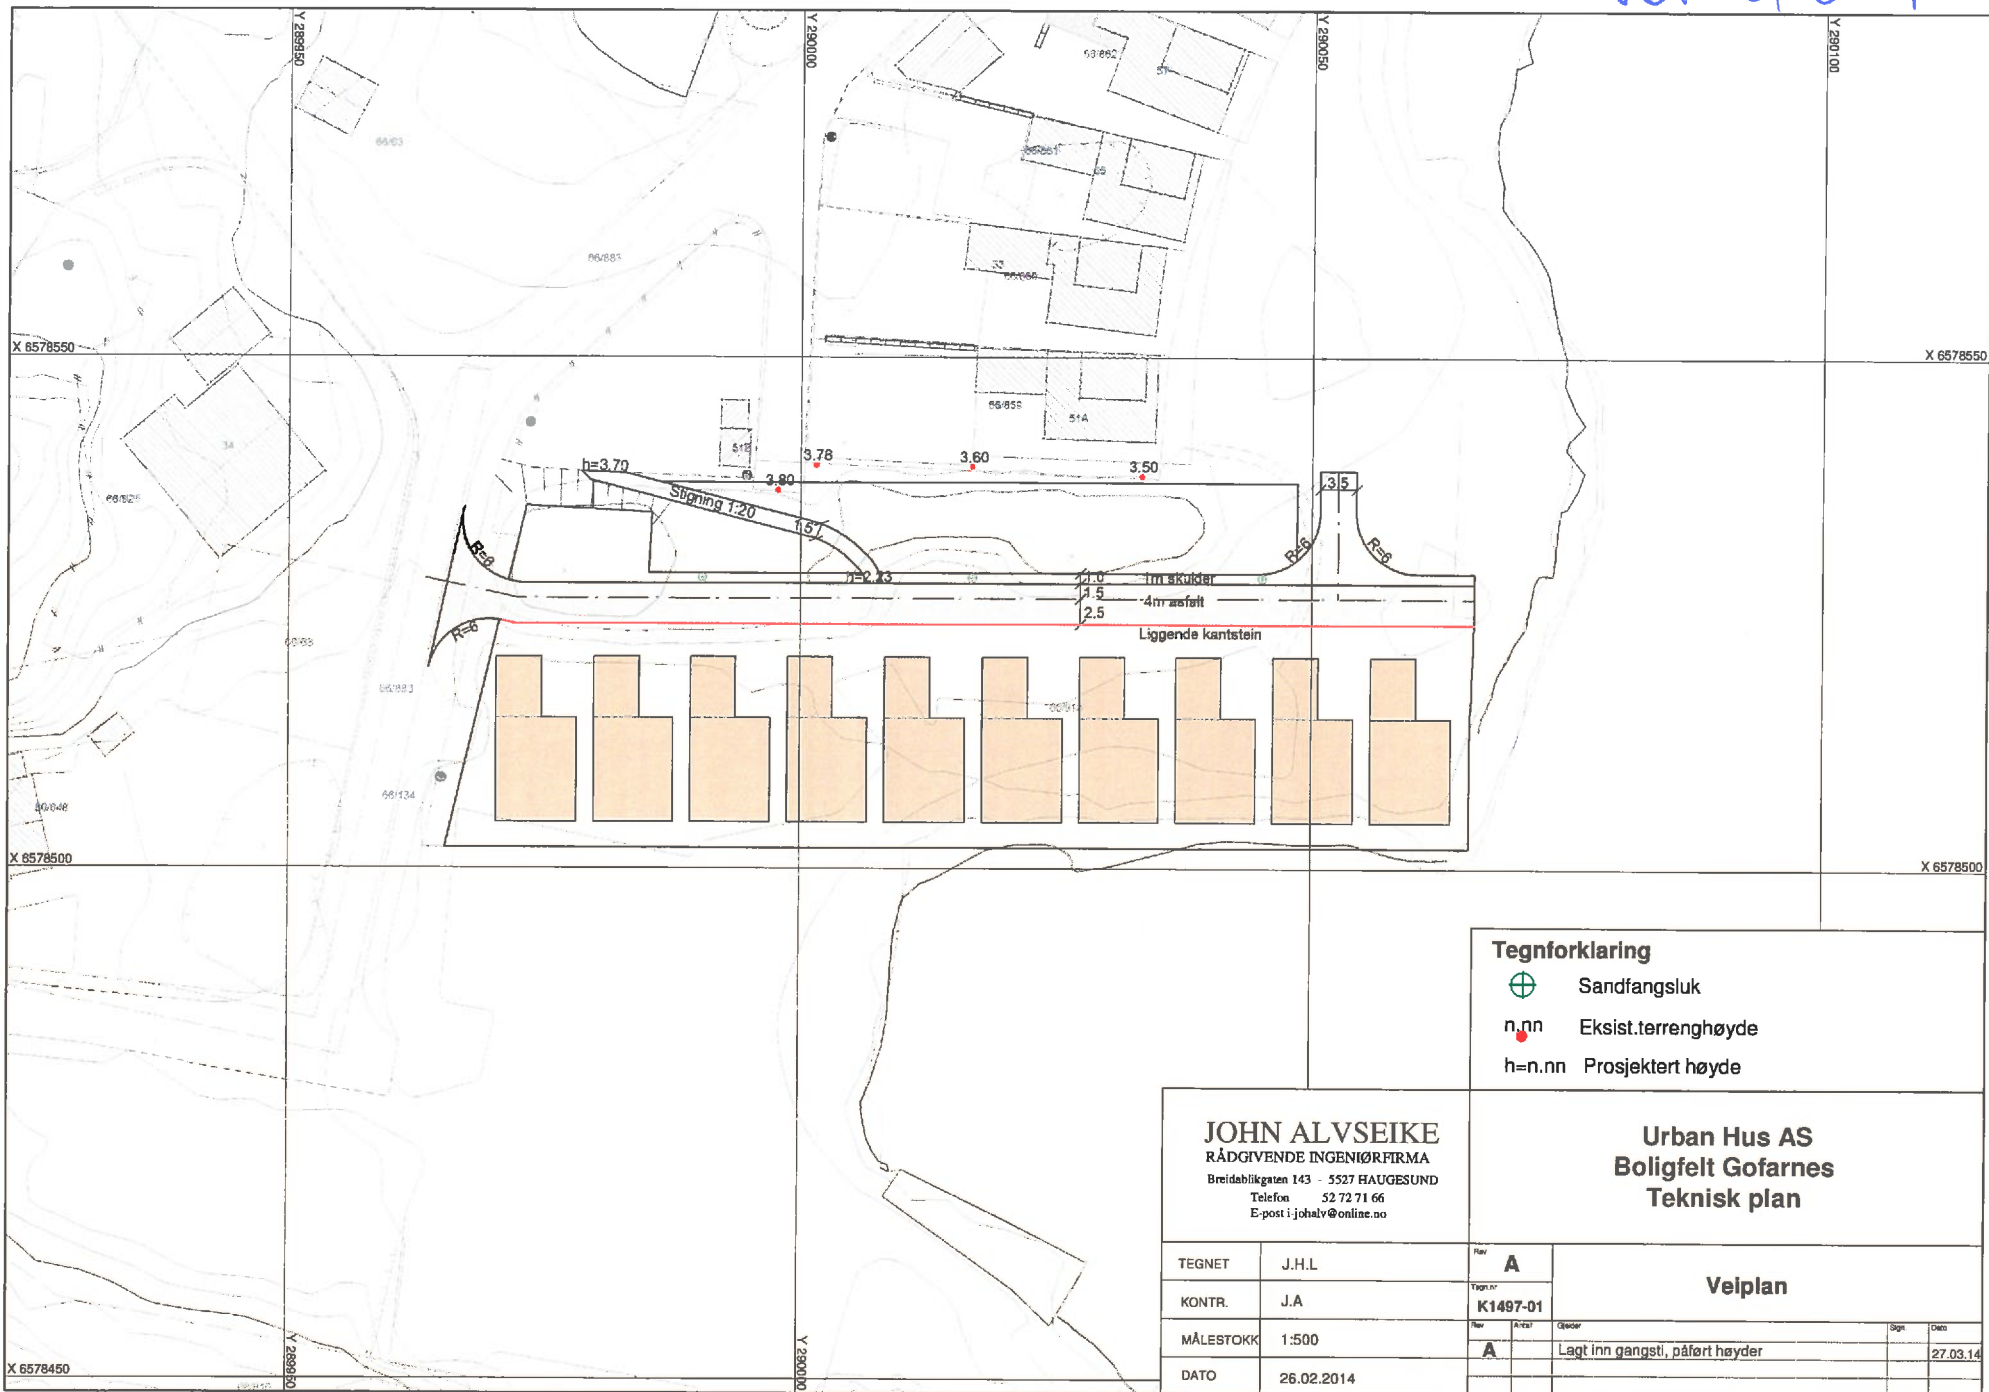

**Tegnforklaring**

-  Sandfangsluk
-  Eksist.terrenghøyde
-  h=n.nn Prosjektert høyde

**JOHN ALVSEIKE**  
 RÅDGIVENDE INGENIØRFIRMA  
 Breidablikgaten 143 - 5527 HAUGESUND  
 Telefon 52 72 71 66  
 E-post i.johalv@online.no

**Urban Hus AS**  
**Boligfelt Gofarnes**  
**Teknisk plan**

TEGNET	J.H.L.	Rev	<b>A</b>	<b>Veiplan</b>
KONTR.	J.A	Tegn nr	<b>K1497-01</b>	
MÅLESTOKK	1:500	Rev	<b>A</b>	Lagt inn gangsti, påført høyder
DATO	26.02.2014	Ansatt		
		Utøver		
		Sign		
		Dato		27.03.14