


NB! Dørbredder 900 mm til korridor forusett er dispensasjon fra breddebesemmelser

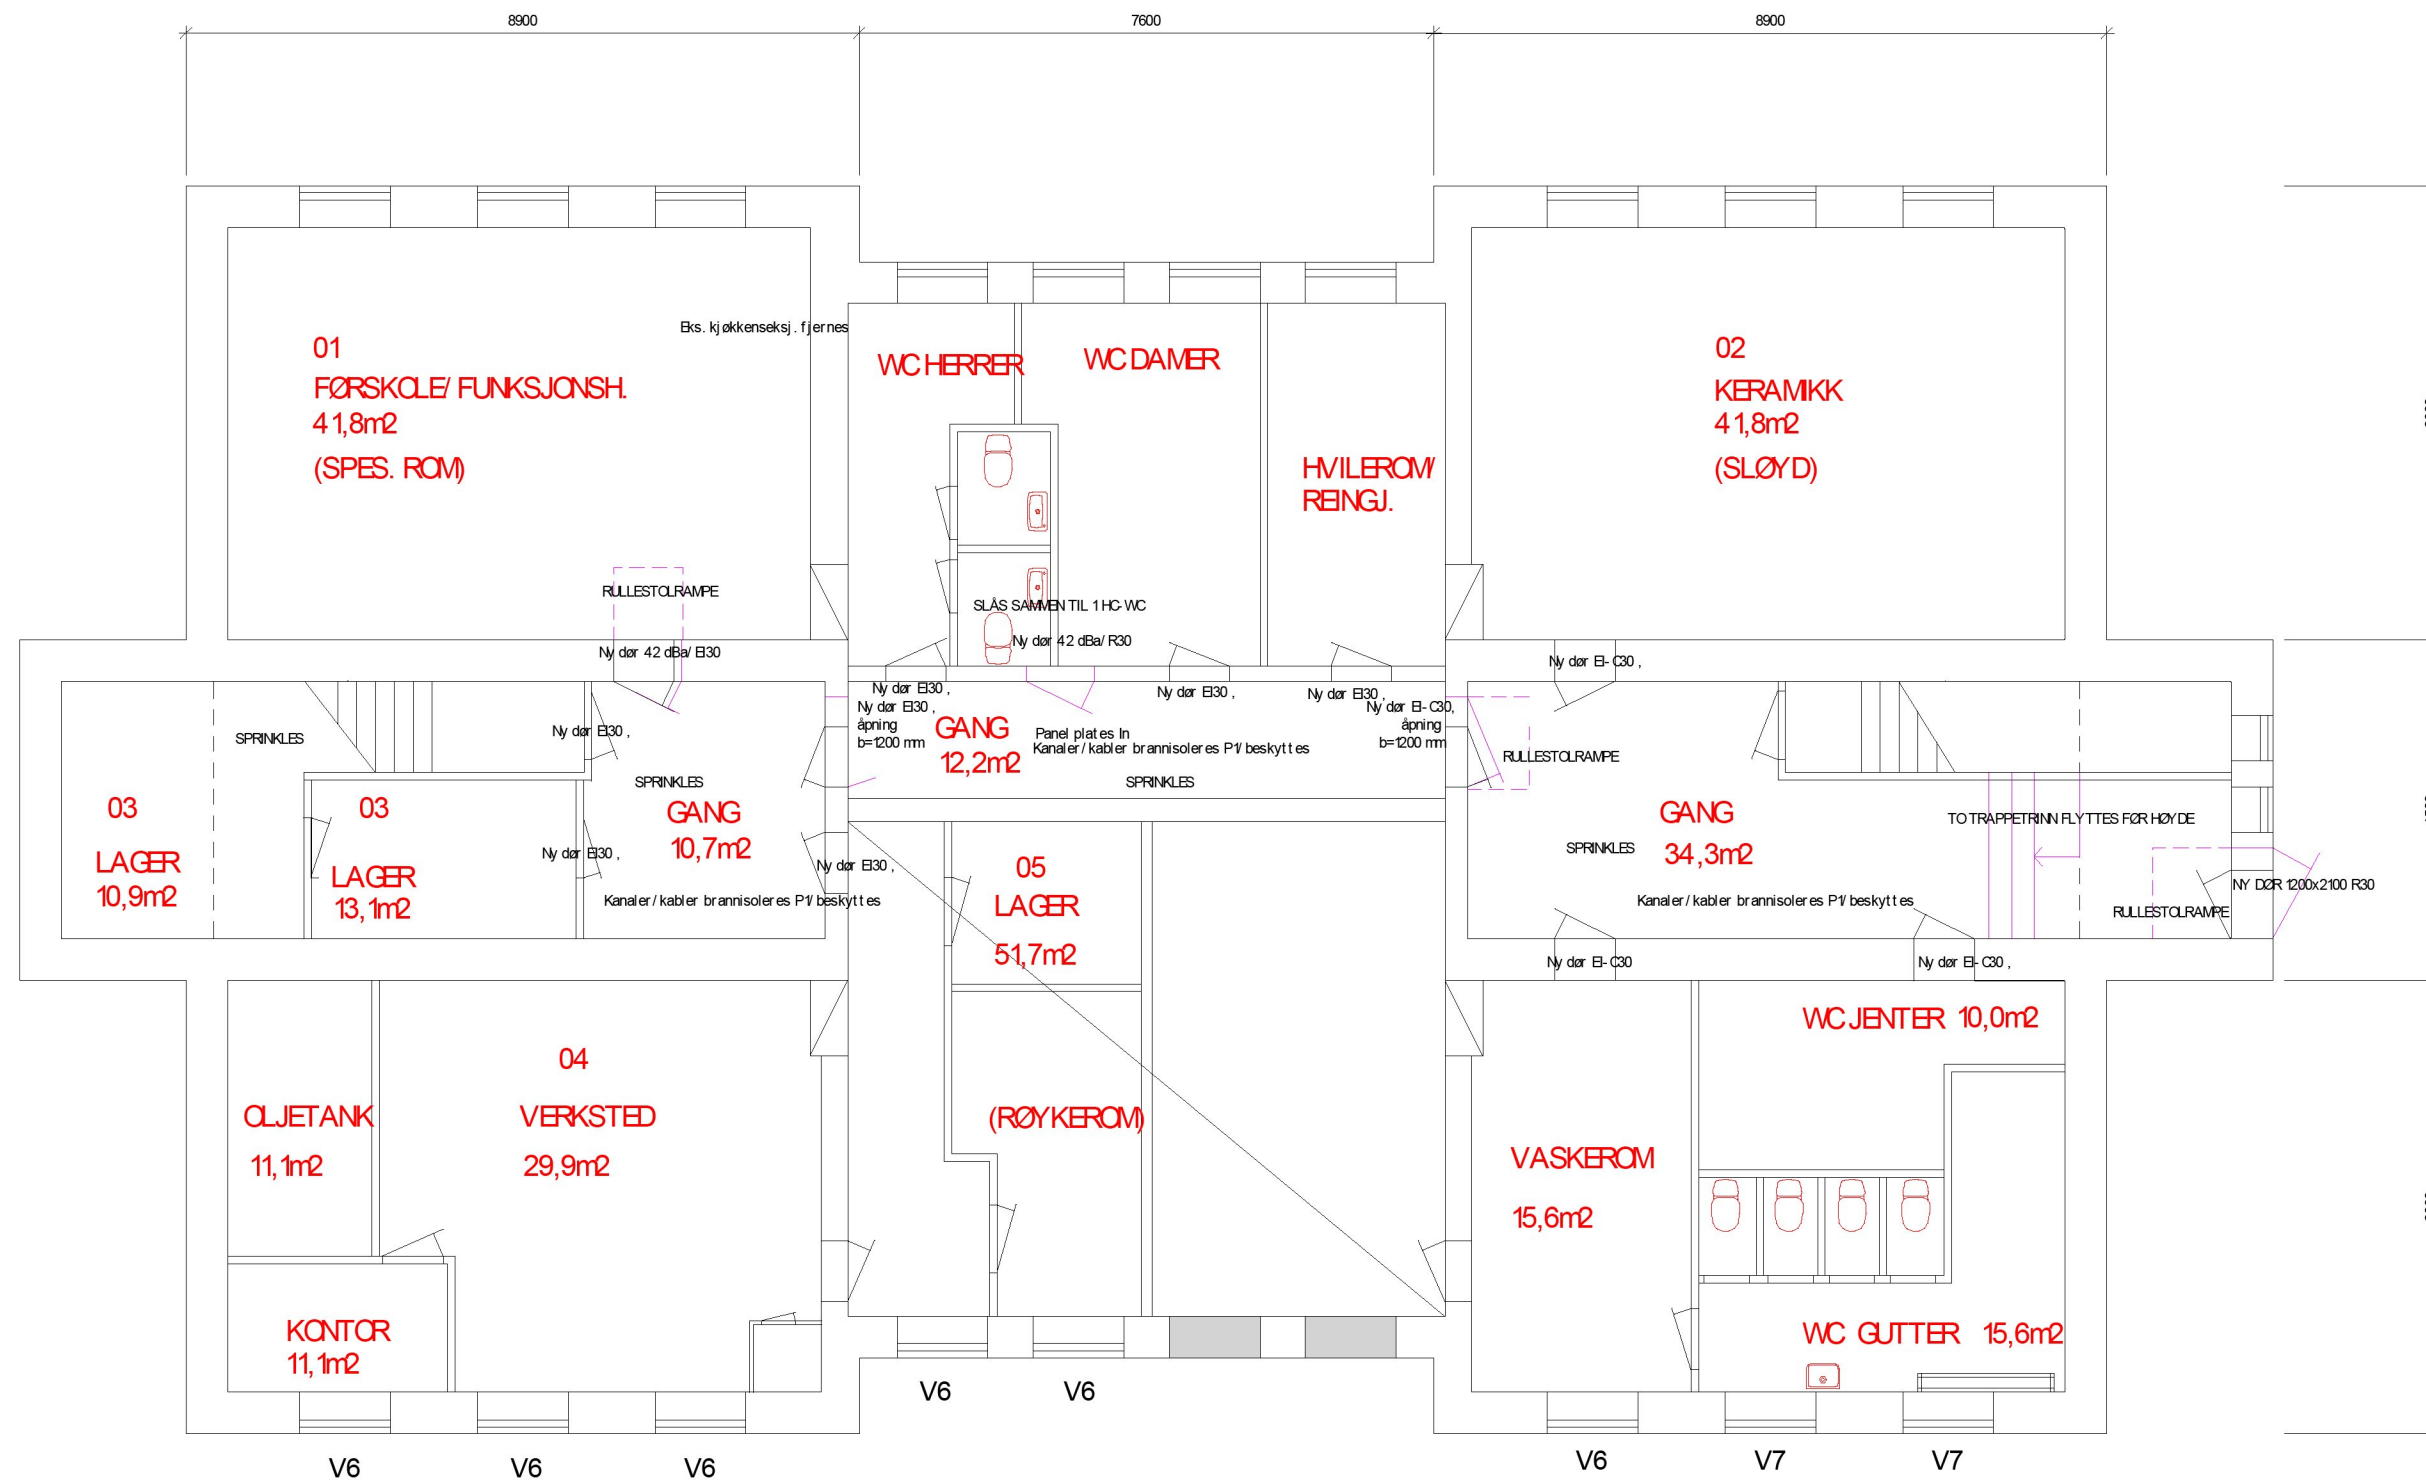

ETASJEN TILRETTELIGGES FOR RULLESTOLBRUKERE

MÅL BASERT PÅ OPMÅLING AV GAMLE KOPITEGN.

BRUTTOAREALET 423,7m²

1	Prisgrunnlag	SNY	KEK	11.01.22
Rev.	Revideringen gjelder	Tegn.	Kontr.	Dato
KARMØY KOMMUNE		SNY		
Kopervik kulturskole - Rehab.		KEK		
Plan kjeller		06/08/20		
		1 : 100		
procon		Sak nr.	Tegn. nr.	Rev.
Stølsmyr 22 5542 Karmsund Tlf 52 84 48 00 www.procon-as.no		21036	002	1