


NB! Dørbredder 900 mm til korridor forutsetter dispensasjon på breddebestemmelser

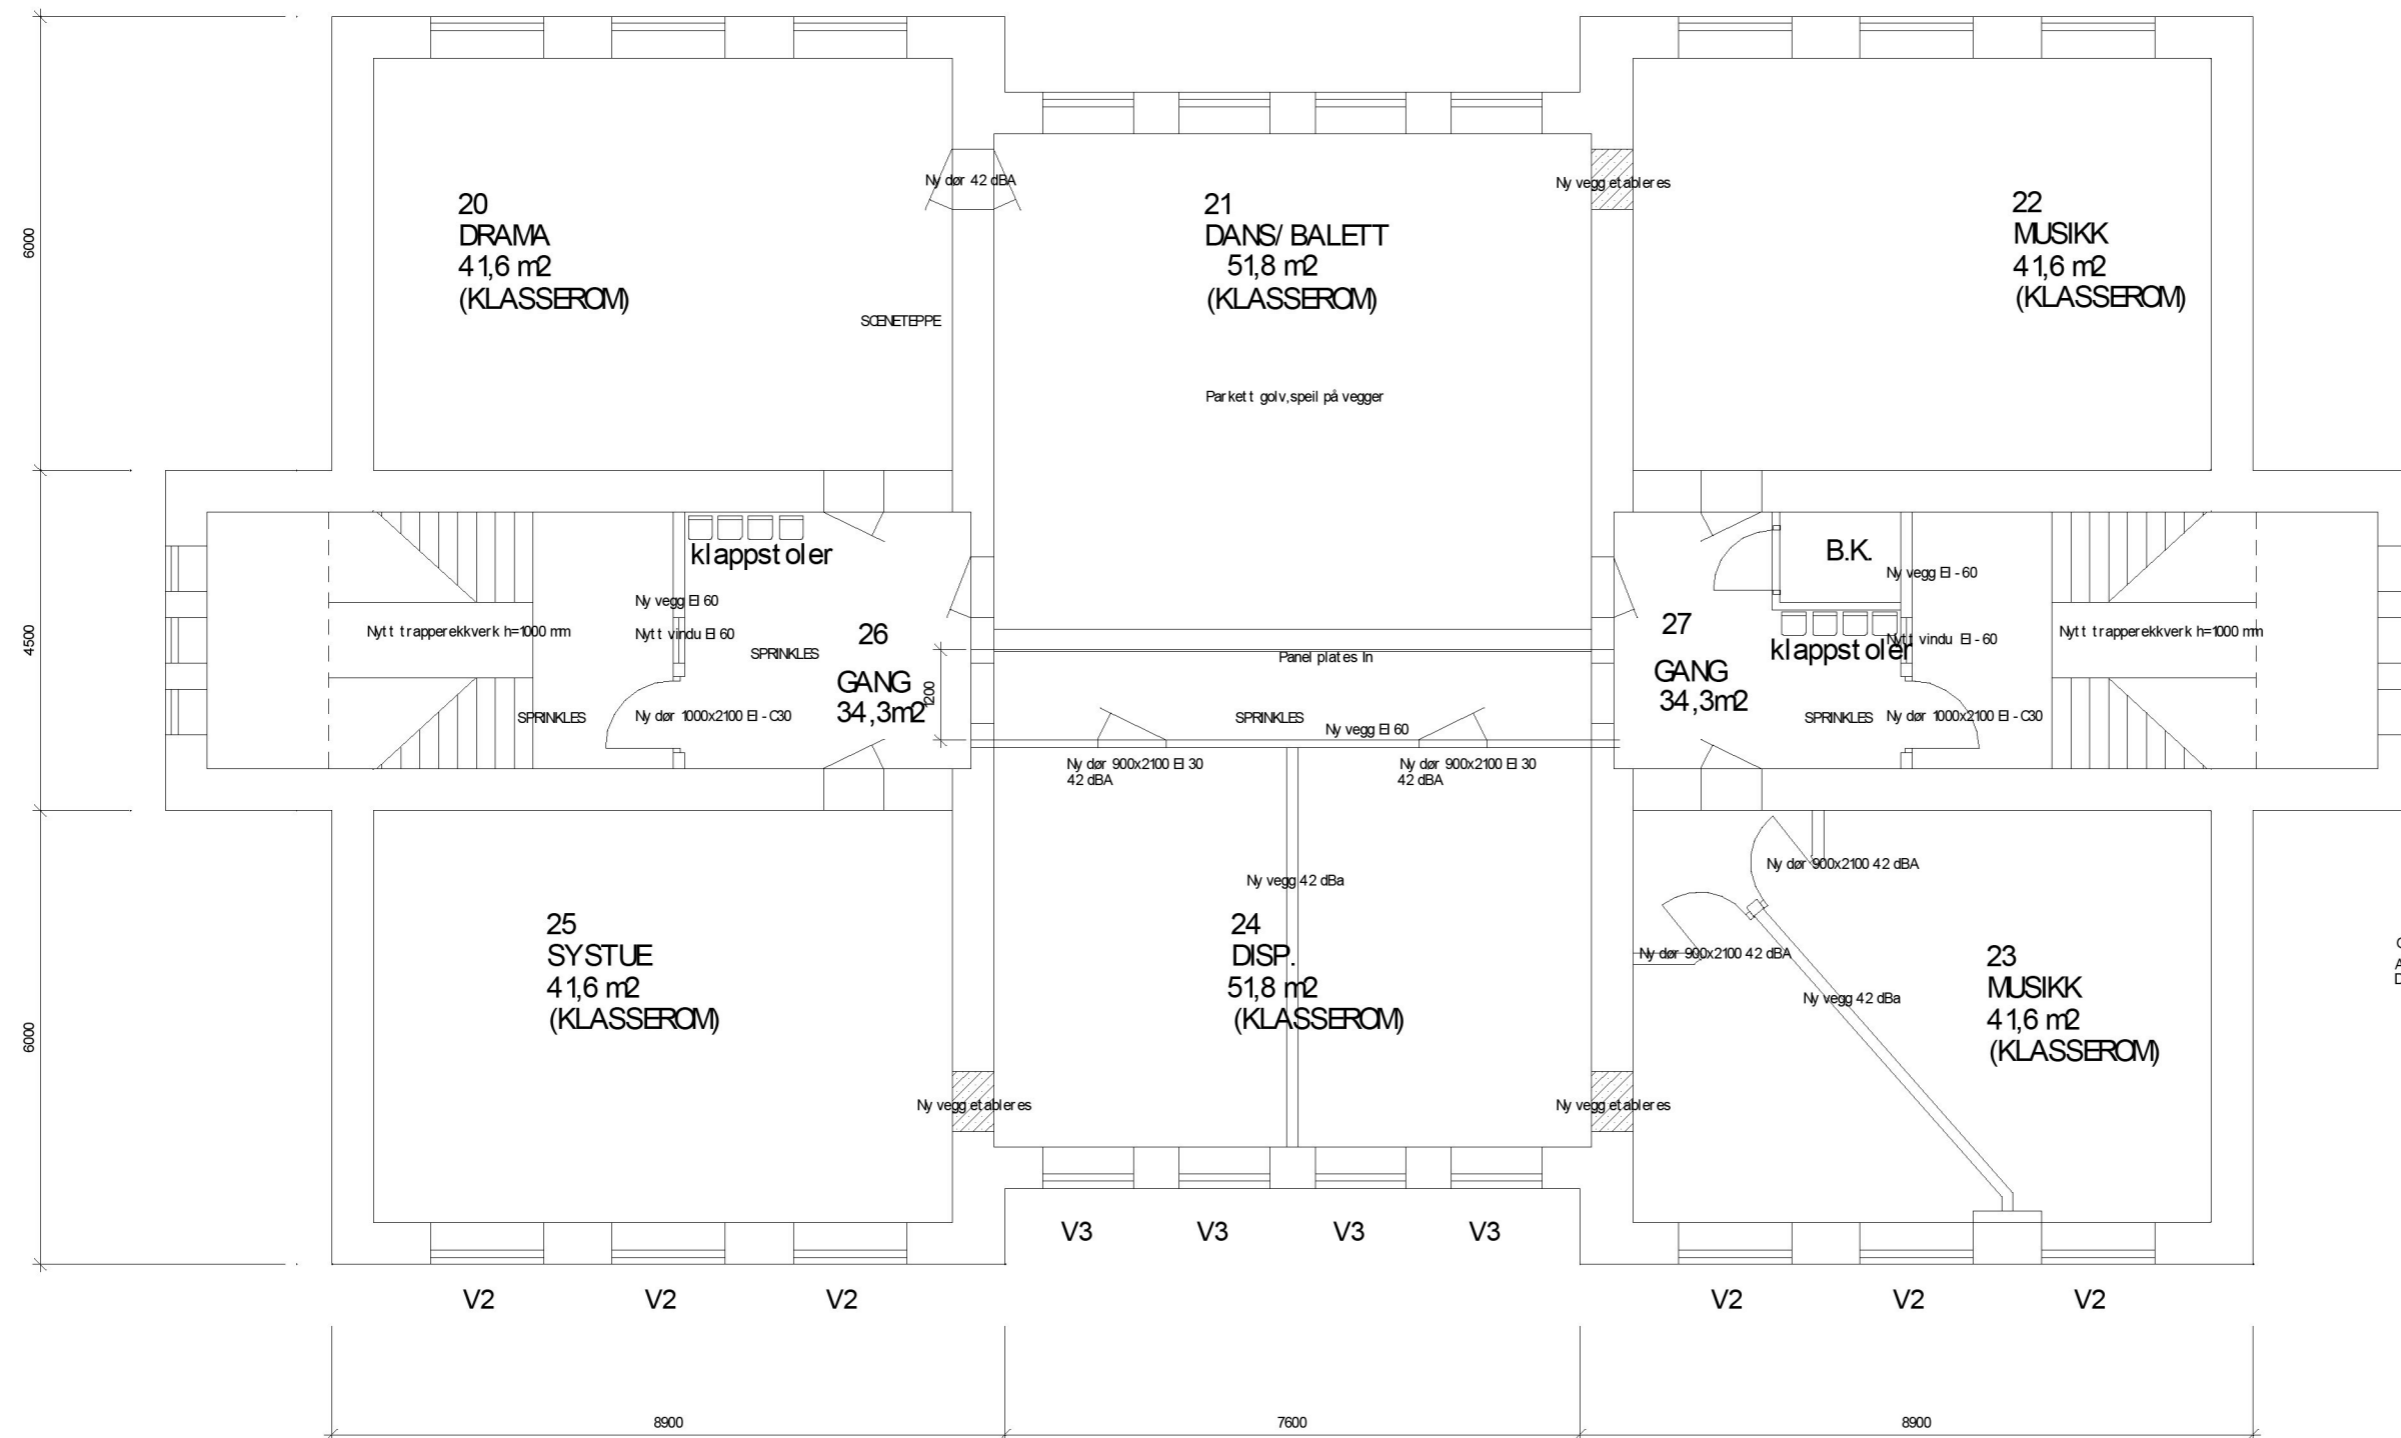

Golvknirk i hele etasjen
 Alle dører skiftes til 42 dBA, E30 / eller E-C30
 Dørbredder 900 mm fra rom til korridor søkes beholdt / dispensasjon

MÅL BASERT PÅ OPMÅLING AV GAMLE KOPITEGN.
 BRUTTOAREAL 423,7 m²
 ETASJEHØYDE CA. 3,4 m

1	Prisgrunnlag	SNY	KEK	11.01.22
Rev.	Revideringen gjelder	Tegn.	Kontr.	Dato
KARMØY KOMMUNE		SNY		
Kopervik kulturskole - Rehab.		KEK		
Plan 2 Etg		Dato 06/08/20		
		Mål 1 : 100		
		Sak nr.	Tegn. nr.	Rev.
Stolsmyr 22 5542 Karmsund Tlf 52 84 48 00 www.procon-as.no		21036	004	1