



FASADE MOT NORD

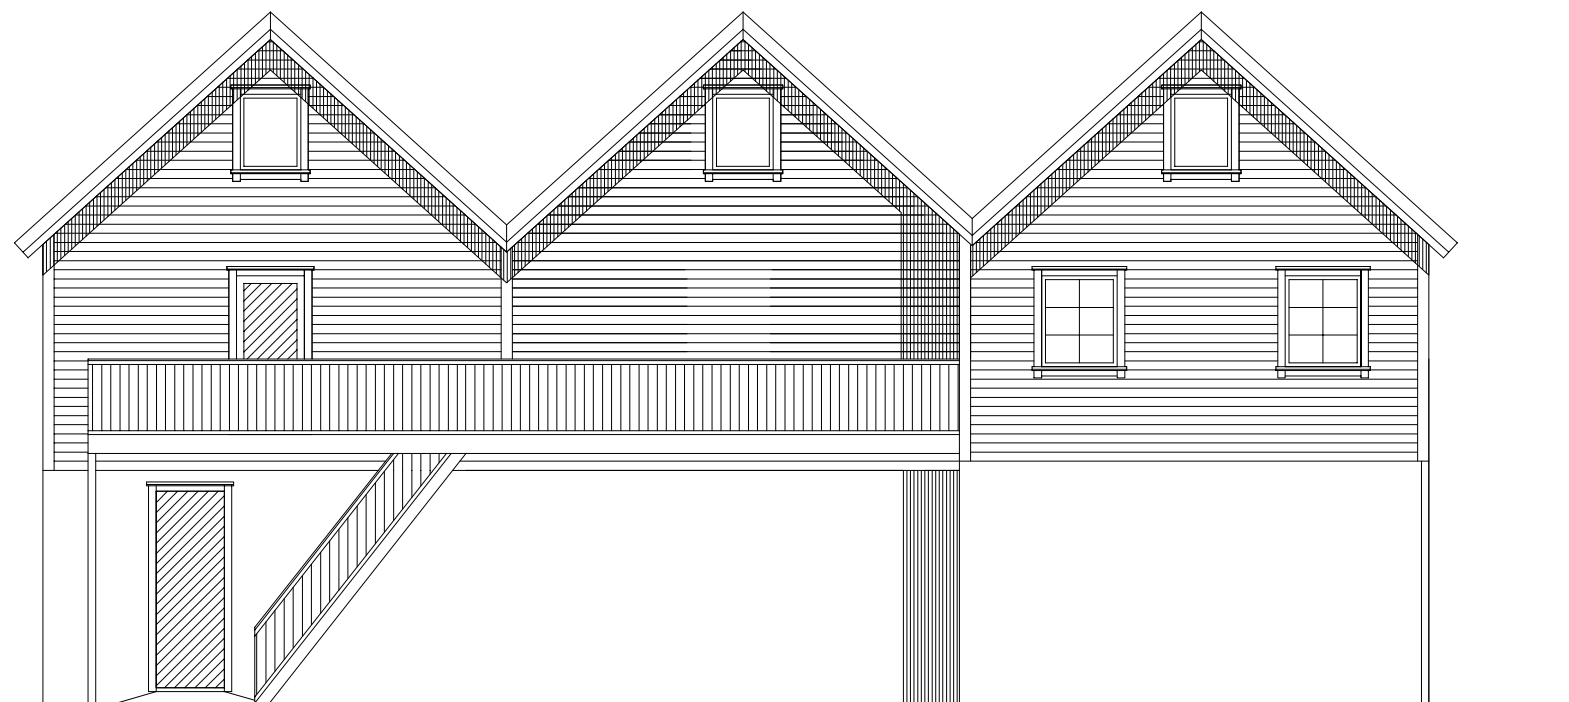

FASADE MOT ØST

 GUL FARGE VISER TILBYGG

Rev.	Rev. gjelder	Dato	Sign.
Dato	Konstr./Tegnet	Sign.	Målestokk
30.01.23	K.N.	Godkjent	1:100
Kontrollert	Standkontrol.	Godkjent	Tracet
HALLGEIR KRISTOFFERSEN TILBYGG GNR. 2, BNR. 371 - KARMØY FASADER -ANMELDESESTEGNING			 Tegningsnummer
Henvisning		Beregning	Filnavn