


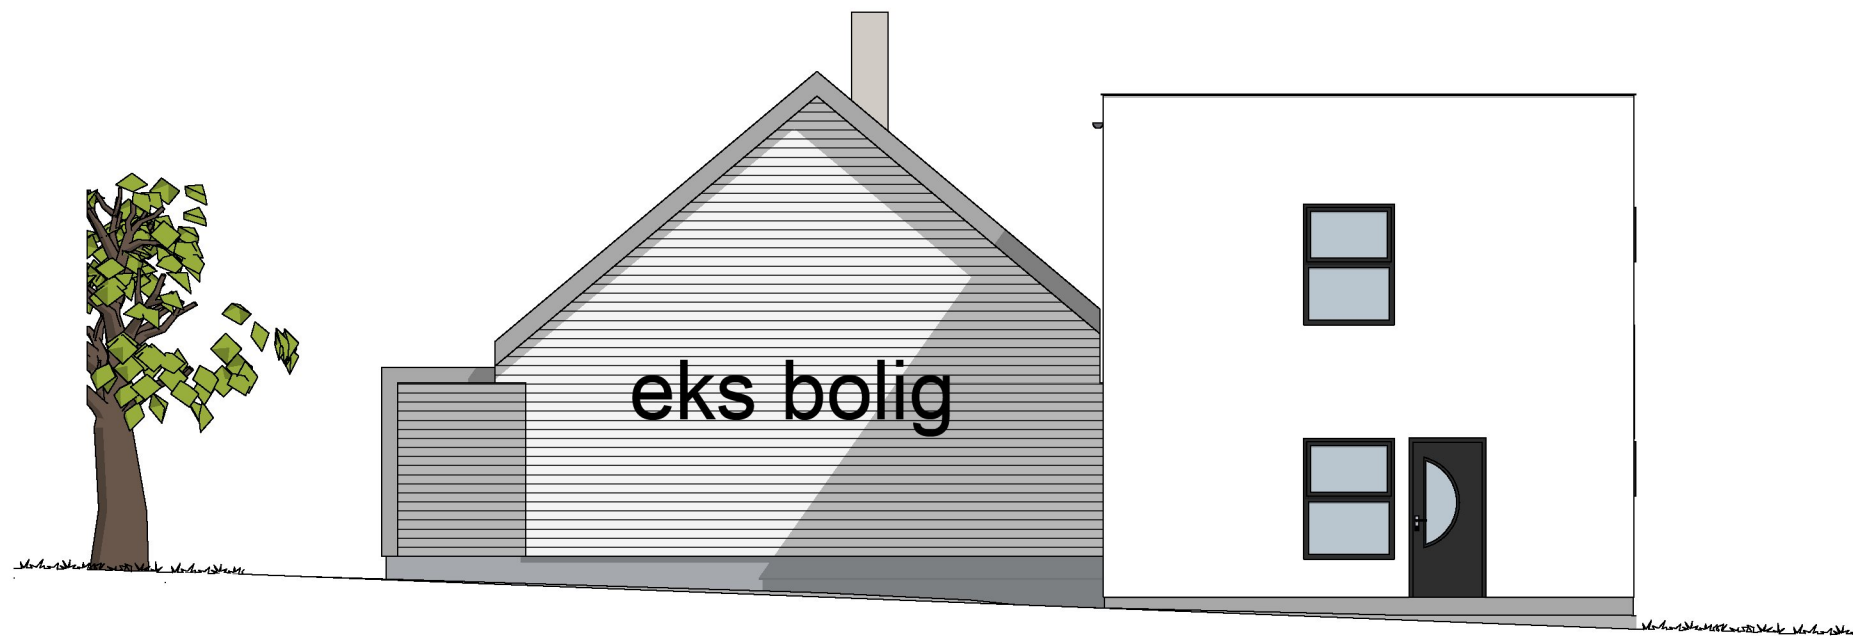

1:100 Fasade Vest



1:100 Fasade Nord

Tegninger og mål med forbehold, må prosjekteres.

Prosjekt: Tilbygg bolig	Kontroll prosjekt: Sign.: Kontroll:
Tiltakshaver: Natchanok Tochaeng og Pichet Poonsawat Bøvegen 60 4260 Torvastad	Gnr./Bnr./Festenr.: 146/258
Prosjekterende: North Ark As Fleslandvegen 59 A 4291 Kopervik	
© Alle rettigheter tilhører utførende for prosjektering, kopiering eller bruk av disse tegningene er forbudt uten skriftlig samtykke	Dato: Jan. 2023
Tegning: Fasade Nord og Vest	Målestokk: 1:100, 1:42 302 Tegningsnr.: A40-01 Rev.: .