


▼ Fasade Øst

▼ Fasade Sør

▲ Fasade Vest

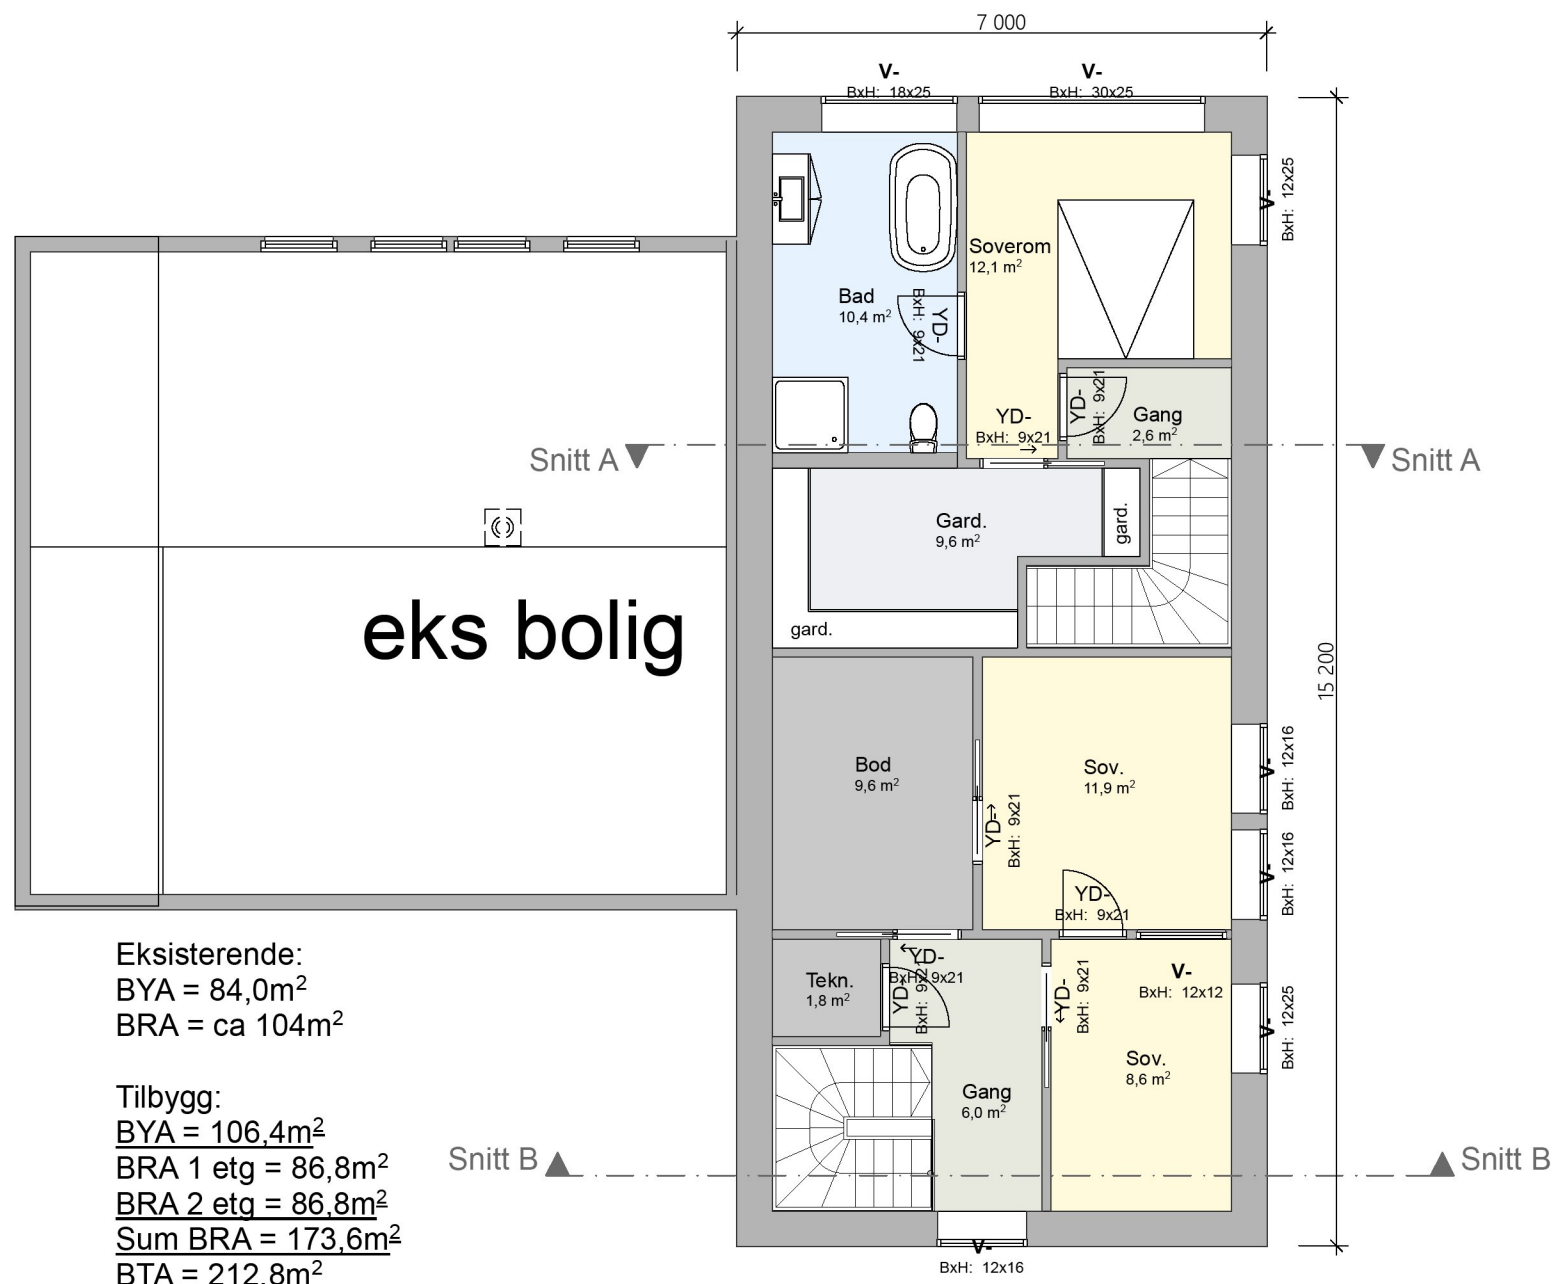

Eksisterende:
 BYA = 84,0m²
 BRA = ca 104m²

Tilbygg:
 BYA = 106,4m²
 BRA 1 etg = 86,8m²
 BRA 2 etg = 86,8m²
 Sum BRA = 173,6m²
 BTA = 212,8m²

Plan 2 etg.

▲ Fasade Nord

Tegninger og mål med forbehold, må prosjekteres.

Prosjekt: Tilbygg bolig	Kontroll prosjekt: Sign.: Kontroll:
Tiltakshaver: Natchanok Tochaeng og Pichet Poonsawat Bøvegen 60 4260 Torvastad	Gnr./Bnr./Festnr.: 146/258
Prosjekterende: North Ark As Fleslandvegen 59 A 4291 Kopervik	
© Alle rettigheter tilhører utførende for prosjektering, kopiering eller bruk av disse tegningene er forbudt uten skriftlig samtykke	Dato: Jan. 2023
Tegning: Plan 2. Etasje	Målestokk: 1:44,321, 1:100 Tegningsnr.: A20-02 Rev.: .