SITUASJONSKART

Gnr/Bnr : 148/888
Dato : 21.07.2016
Målestokk: 1:500
Datum: Euref 89/UTM 32

0 5 10 15 20 m

N

FORVALTNINGSAVDELINGEN

NB: Kartet kan inneholde feil, noen grenser er usikre.

KARMØY KOMMUNE

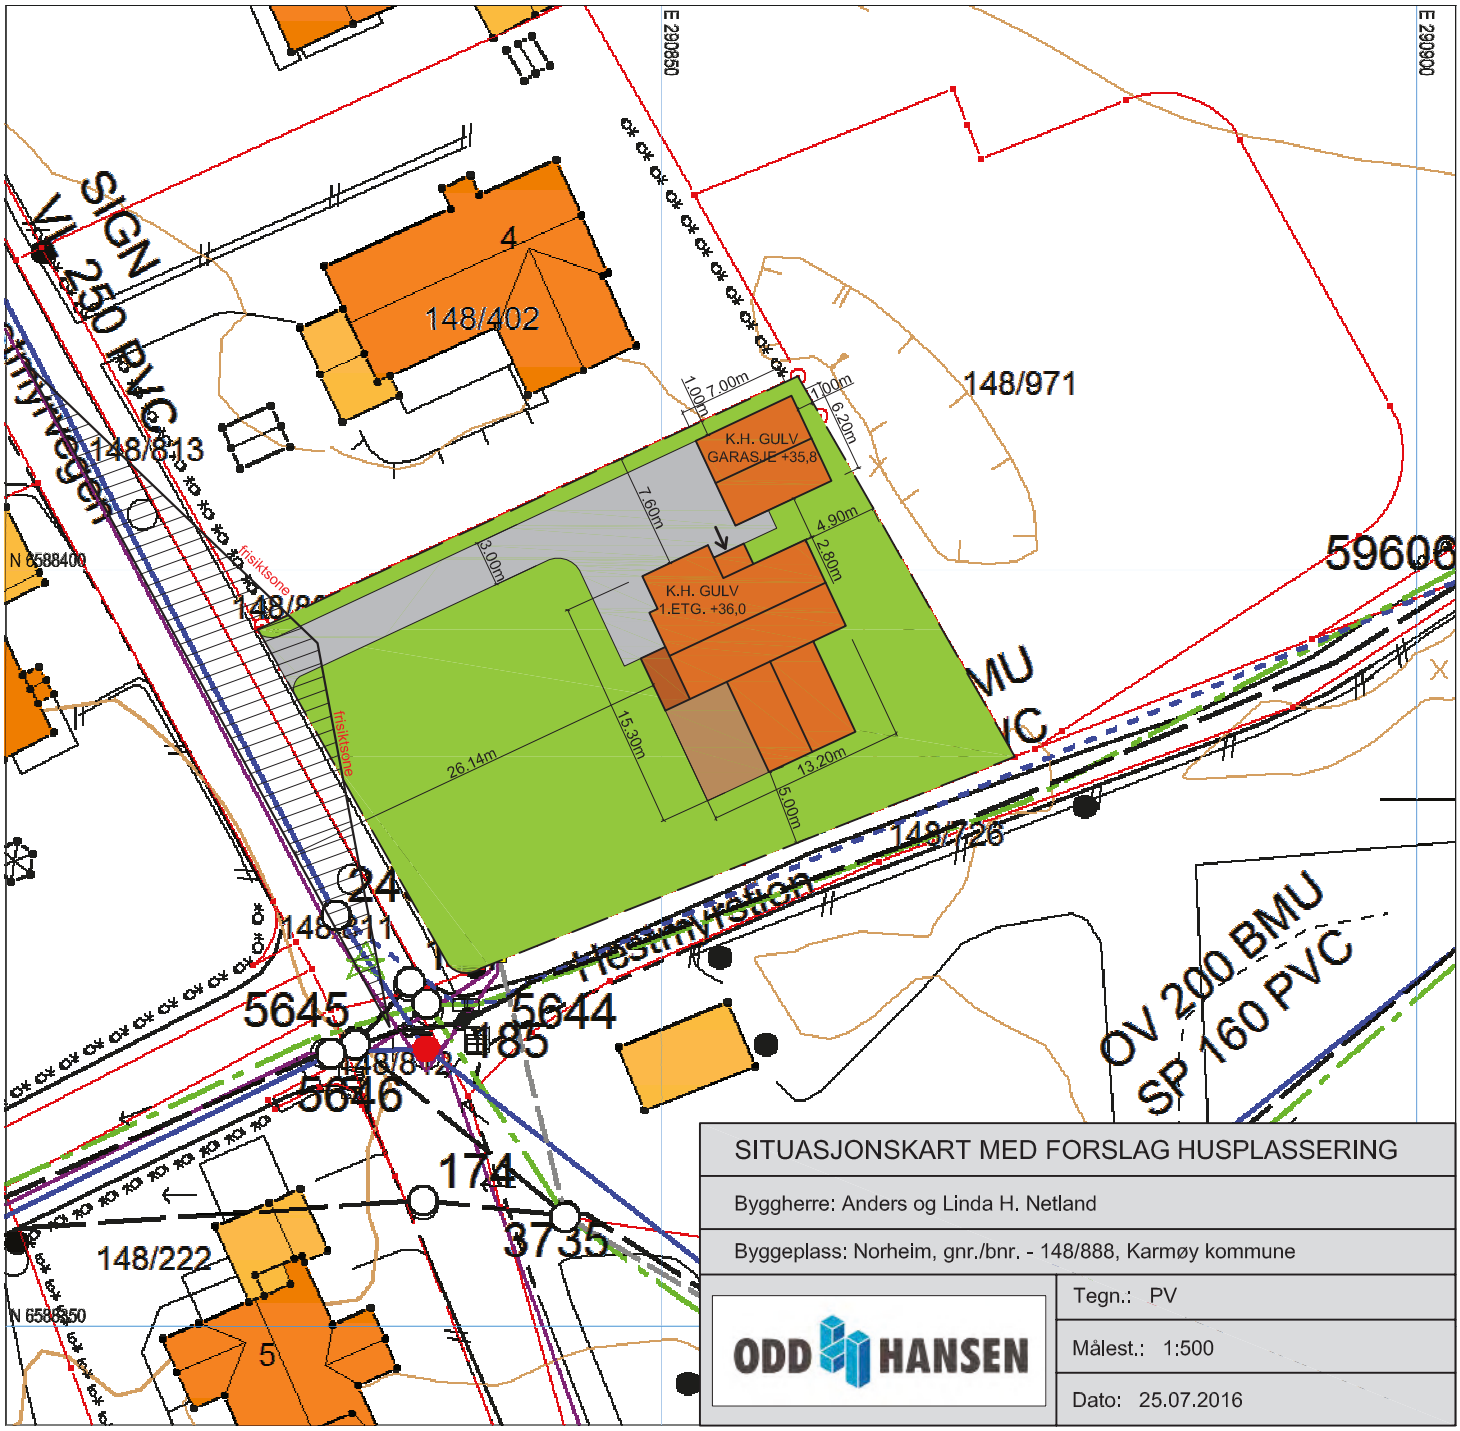

SITUASJONSKART MED FORSLAG HUSPLASSERING	
Byggherre: Anders og Linda H. Netland	
Byggeplass: Norheim, gnr./bnr. - 148/888, Karmøy kommune	
ODD HANSEN	Tegn.: PV
	Målest.: 1:500
	Dato: 25.07.2016

Tegnforklaring:

- Eiendomsgrense målt
- Eiendomsgrense usikker
- Bygg -takflate
- Bygg -planlagt
- Bygg eldre enn 1900, sefrak bygg
- Vegkant
- Høydekurve
- Høyspent, stolper
- Kommunale VA-ledninger, kum