





15.02.2023

Målestokk 1:750

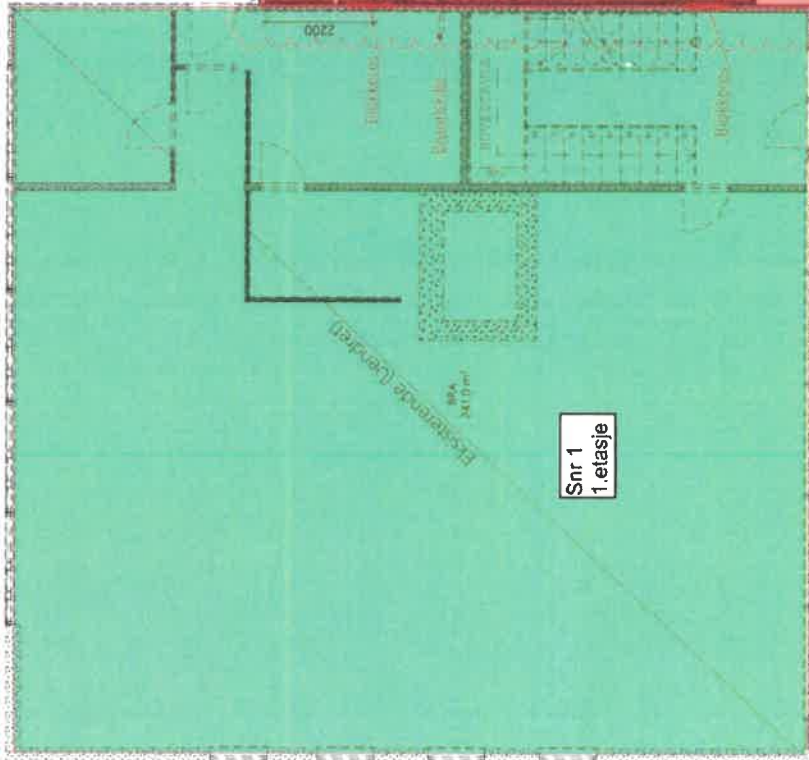

Snr 1
1. etasje

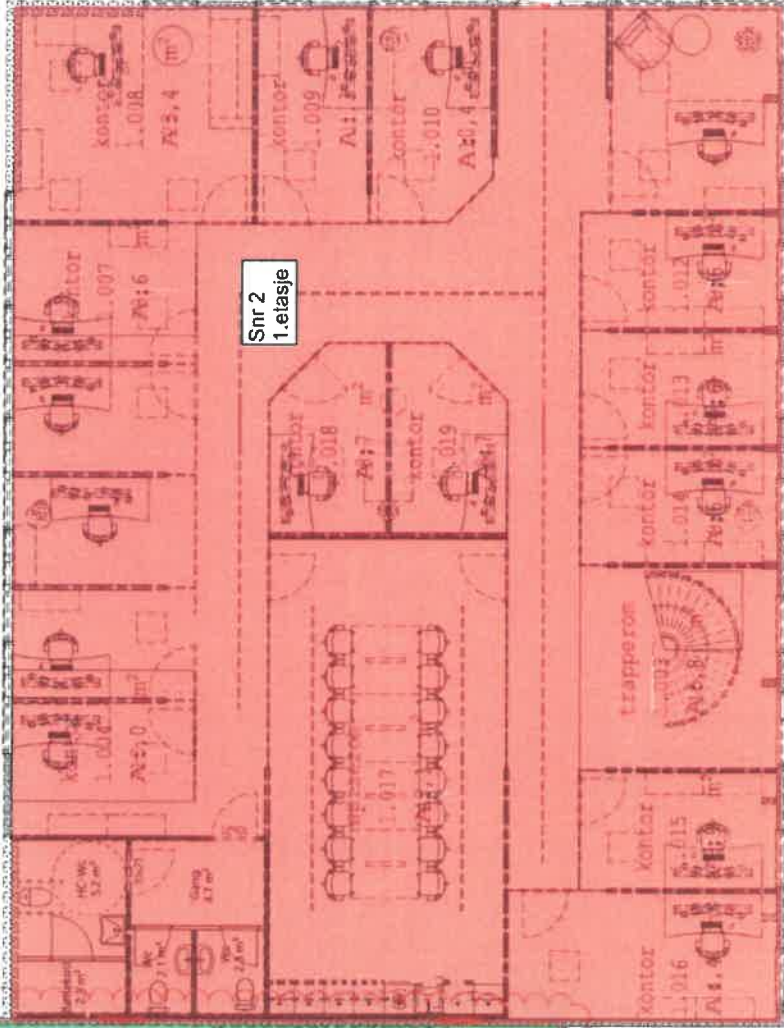

Snr 2
1. etasje

Arealberegningar	Bruksareal BRA kvm
i hht. NS 3940	Pr. etasje
Underetasje	161.6
1. etasje	557.4
2. etasje	557.9
3. etasje	558.3
SUM :	1835.2
BYA :	584.0

BRA
3164 m²

25 A

25 B

BYA
5638 m²

3 12.04.2022 Olav Justert våtzone
2 12.04.2022 Olav Endret våtzone - horettelegg for HC-wc
1 06.04.2022 Olav Oppdatert teppingsgrunnlag

Prosjektinformasjon

Tilbyggingsnr: **KSC Eiendom AS**

Prosjektclass: **Postvegen 25, Skudeneshavn**

Kommune: **Karmøy**

Snr.: **27** P.n.: **268** Må. 1.: **1:100**

Plan 1. etasje

Prosjektinformasjon

Dato: **29.03.2022**

Tegn: **Olav**

Prosjekt: **340322**

Teglad: **502**

Forfatter: er bestilt av for ansvaret

Postvegen