



Karmøy kommune

## Reguleringsplankart

Eiendom: 123/191


Utskriftsdato: 02.02.2023

Adresse: Tjørnahaugvegen 27

Målestokk: 1:500



UTM-32

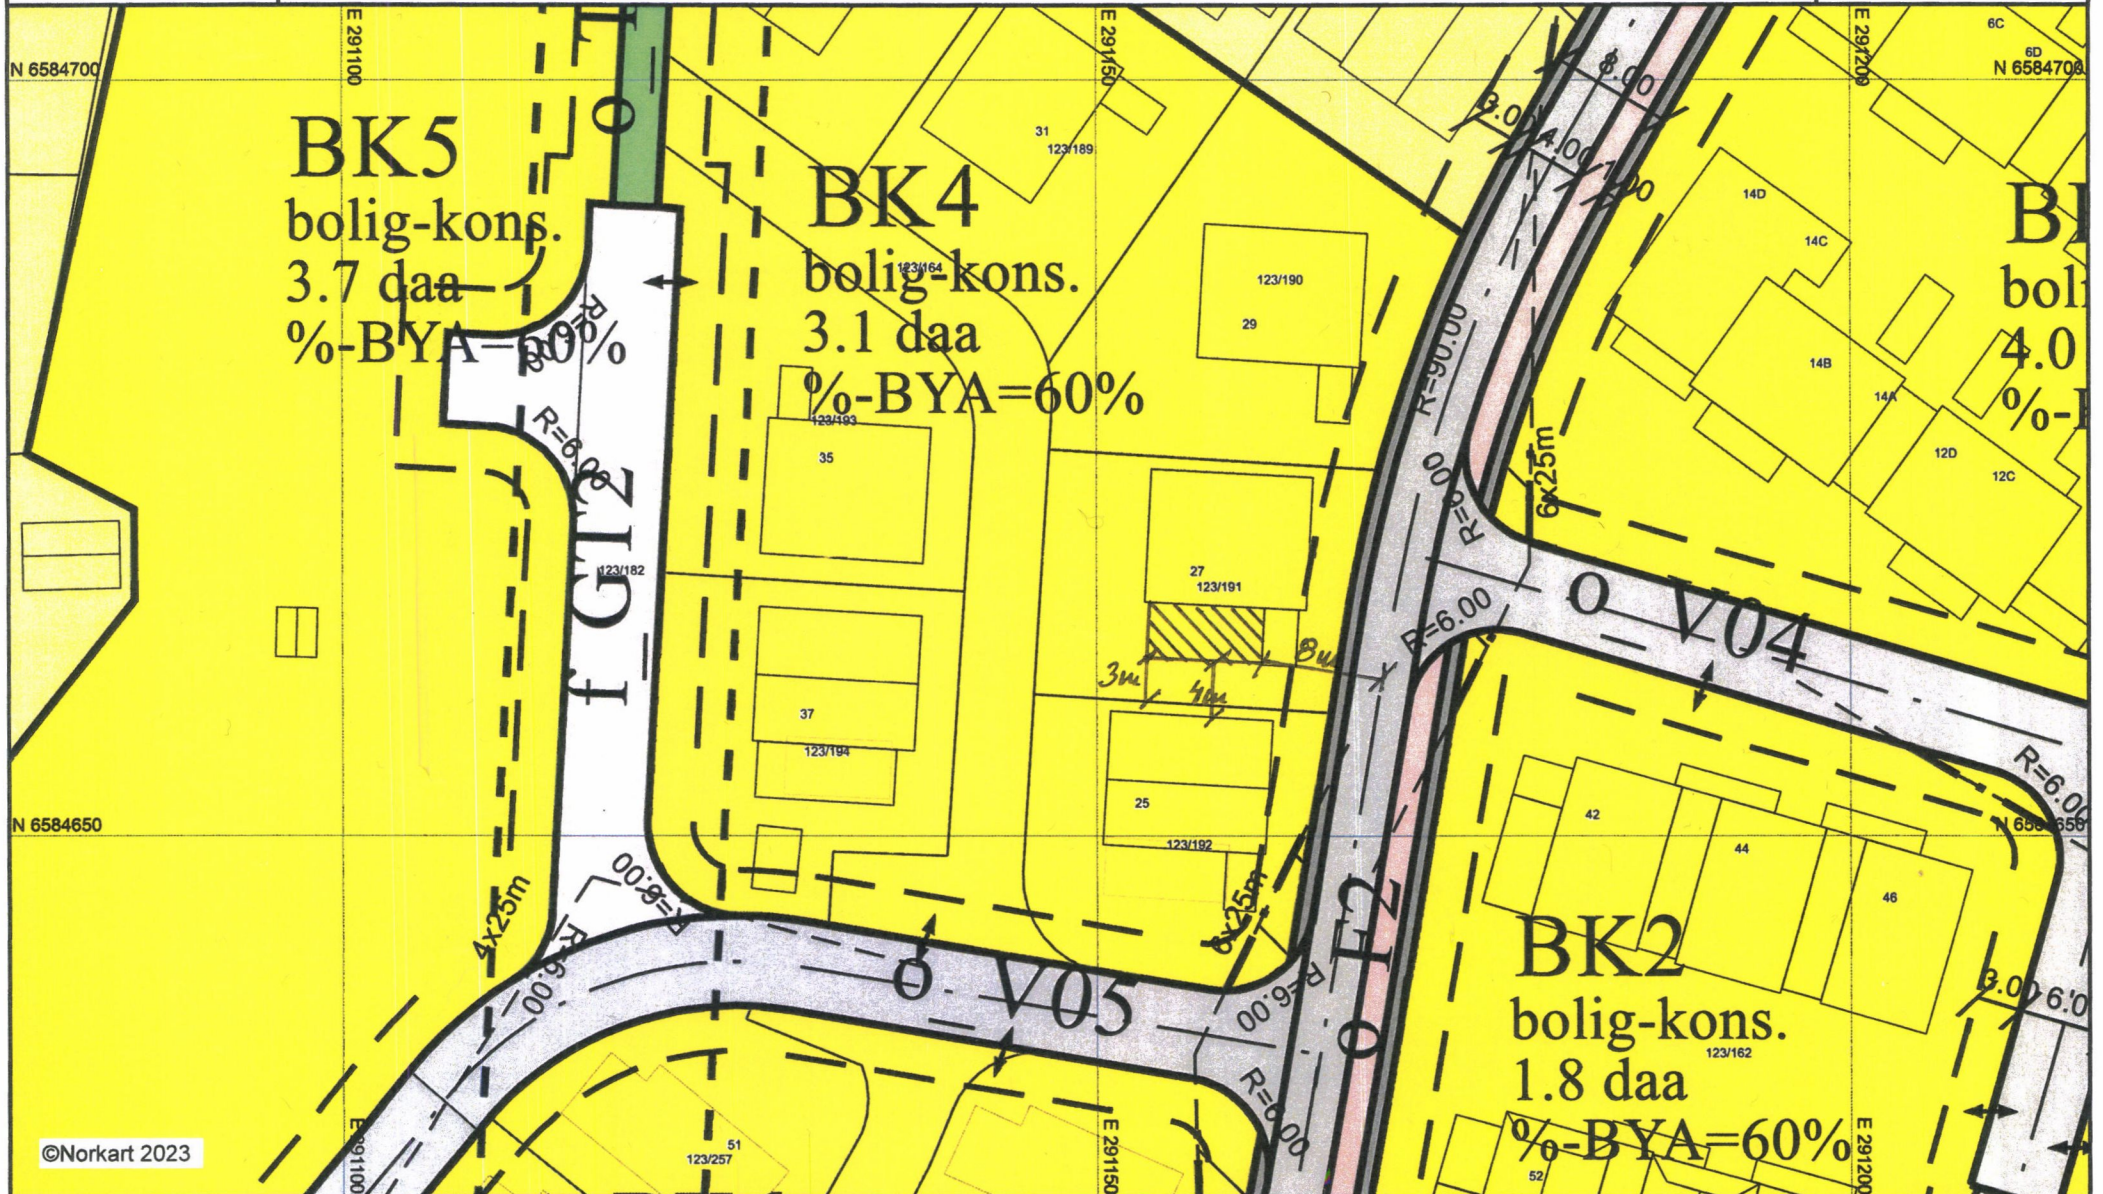

1) Det tas forbehold om feil i kartgrunnlaget. 2) Ved utskrift fra PDF-fil kan målestokken bli unøyaktig. 3) Kommuneplanen er laget for små målestokker og kan være unøyaktig hvis man zoomer mye inn i planen.