


1:100 Snitt A

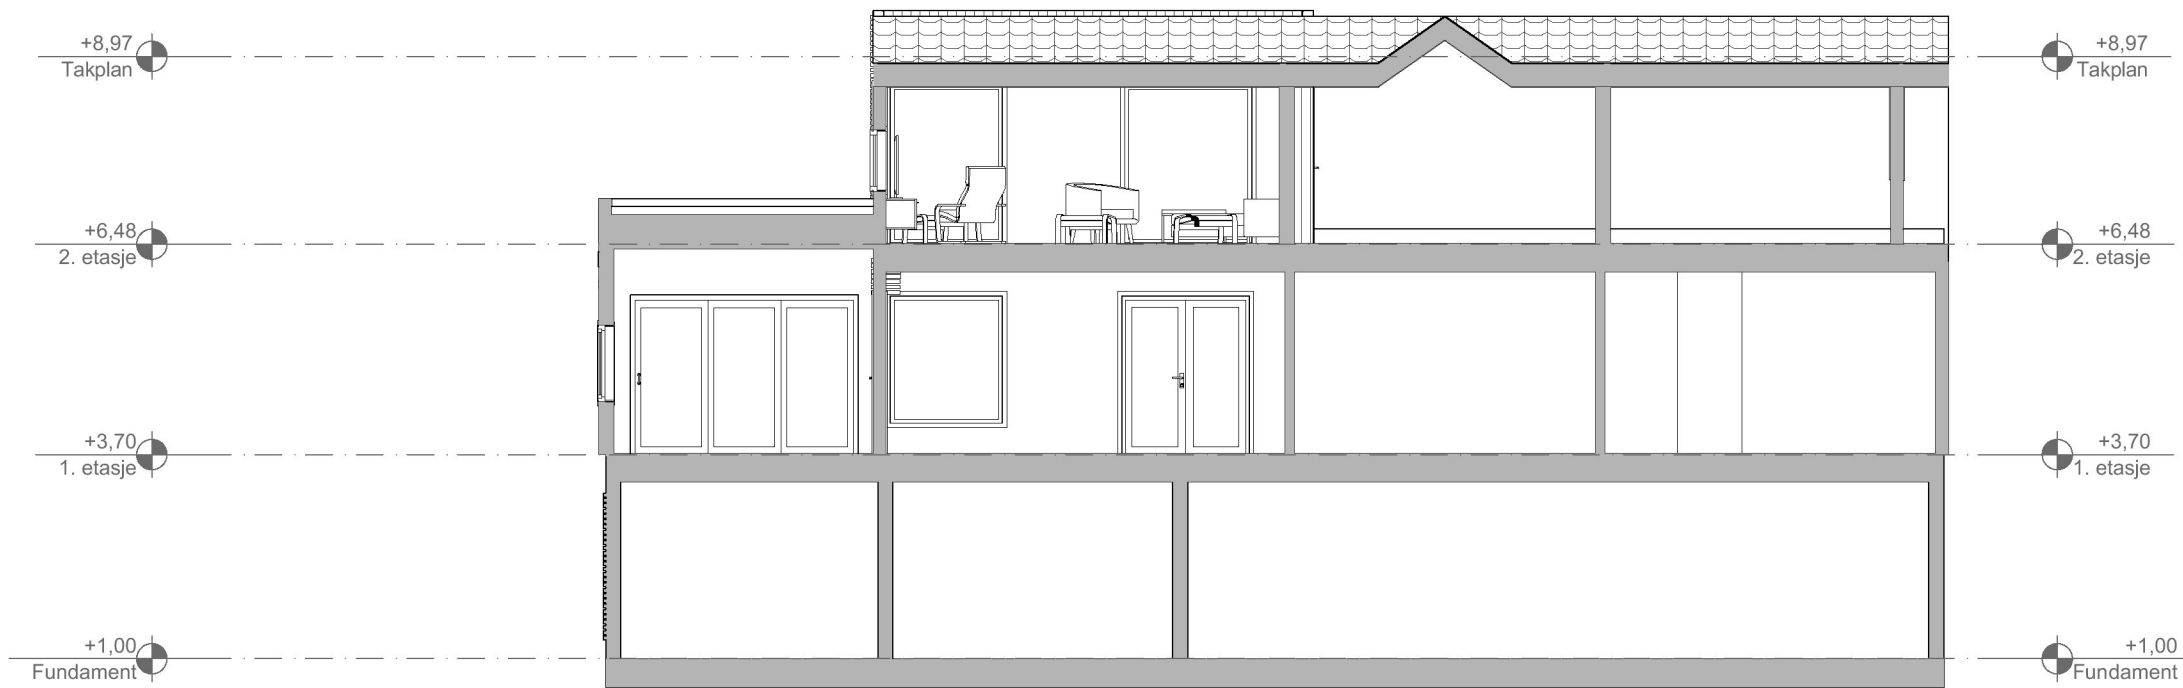

1:100 Snitt B

| Bygning | Bolig eks. | Påbygg | Sum Bolig/ Påbygg |
|----------------|--------------|-------------|----------------------|
| BYA | 160 | - | 160 |
| BTA u. etg | 127,5 | - | 127,5 |
| BTA 1. etg | 111,4 | 19,2 | 130,6 |
| BTA 2. etg | 45 | 59,7 | 104,7 |
| SUM BTA | 283,9 | 78,9 | 362,8 |
| BRA u. etg | 117,6 | - | 117,6 |
| BRA 1. etg | 103,6 | 16,7 | 120,3 |
| BRA 2. etg | 43,8 | 11,9 | 55,7 |
| SUM BRA | 265 | 28,6 | 293,6 |

| | | | | |
|--|----------------|-------------------------------|--------------------|-----------------------|
| C | | | | |
| B | | | | |
| A | Søknadstegning | | 01.02.23 | V.Sjøen |
| Rev. | Rev. gjelder: | | Dato: | Sign. |
| Trond Inge Vikene Påbygg/Tilbygg | | Gnr./Bnr. 47/585 Karmøy | | |
| BYGGEPLASS: Vikevågen 9, 4280 Skudeneshavn | | PROSJEKTNR. 2322 | | |
| TILTAKSHAVER: Trond Inge Vikene, Vikevågen 9 Skudeneshavn 4280 | | MÅL: 1:100 | DATE: 10.01.23 | REV: A |
| TITTEL: Snitt A og B | | A3 | TEGNER: V.Sjøen | TEGNINGSNR. A30-01 |
| DENNE TEGNING ER VÅR EIENDOM OG MÅ IKKE URETTMESSIG BRUKES ELLER ETTERLIKNES JFR. LOV OM ÅNDSVERK AV 1981. | | | | |



post@sjoenhus.no
www.sjoenhus.no

Tlf: 52 84 50 50
Org. nr: 918 847 065