C. Inngangsparti underetasje

Eksisterende situasjon underetasje

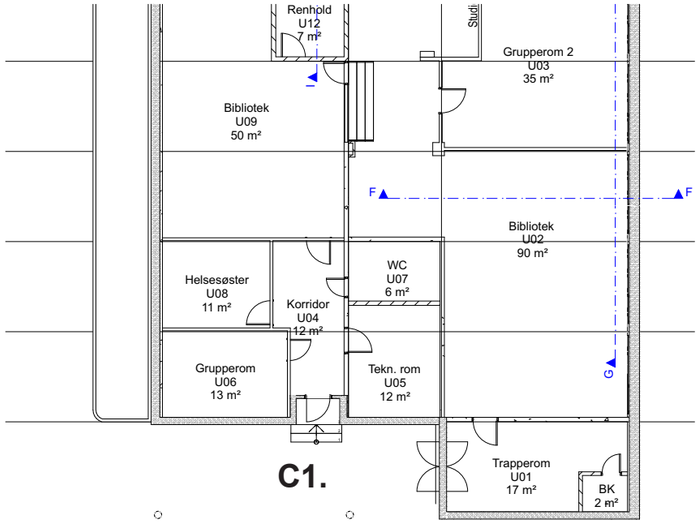

C1. Ny rampe - inngangsparti underetasje

Ikke universelt utformet inngangsparti. Løsning: Ny rampe og trapp.

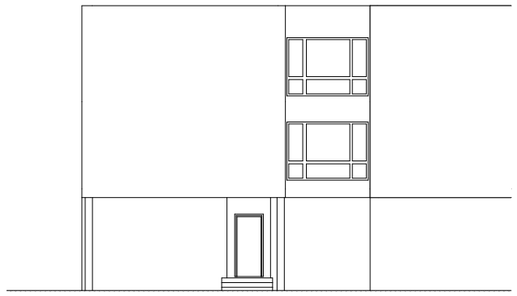

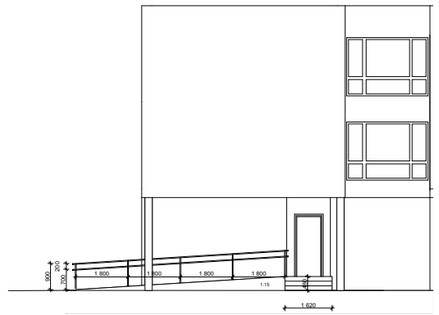

Eksisterende situasjon

Planlagt tiltak underetasje

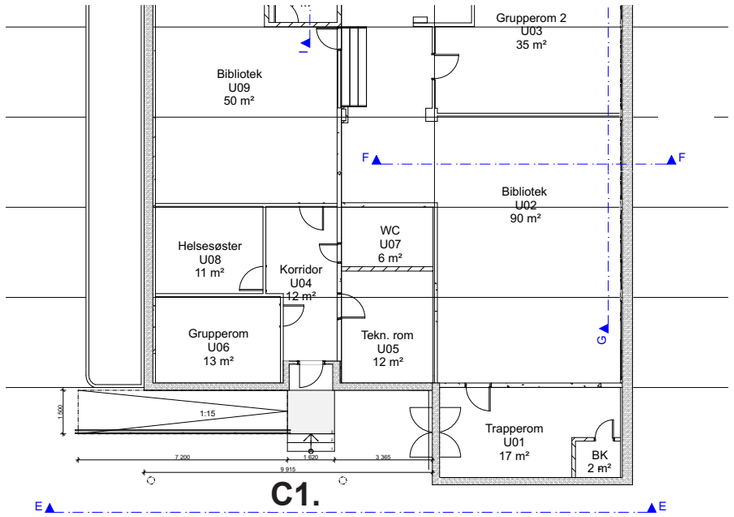

Rev	Beskrivelse	Dato	Sign	Godkj.
A	NABOVARSEL	14.02.23	LSJ	NIV

Arkitekt

VIKANES BUNGUM

Vikanes Bungum Arkitektur AS, Pb. 358 I Strandgata 202 I N-5501 Haugesund I
Tel. +47 52 70 76 00 I post@vikanes-bungum.no I www.vikanes-bungum.no

Tiltakshaver

Karmøy Kommune

Prosjekt

Skudenes u.skole

Tegning

Plan U. etg_Rampe inngangsparti

Prosjektnr.:	Tegningsnr.:	Sign.:	Dato:
1718	A.10-44	LSJ	12.12.22
Målestokk: 1:100	Fase: NABOVARSEL	Revisjon.: A	