


 Planert terreng
 Eksisterende terreng

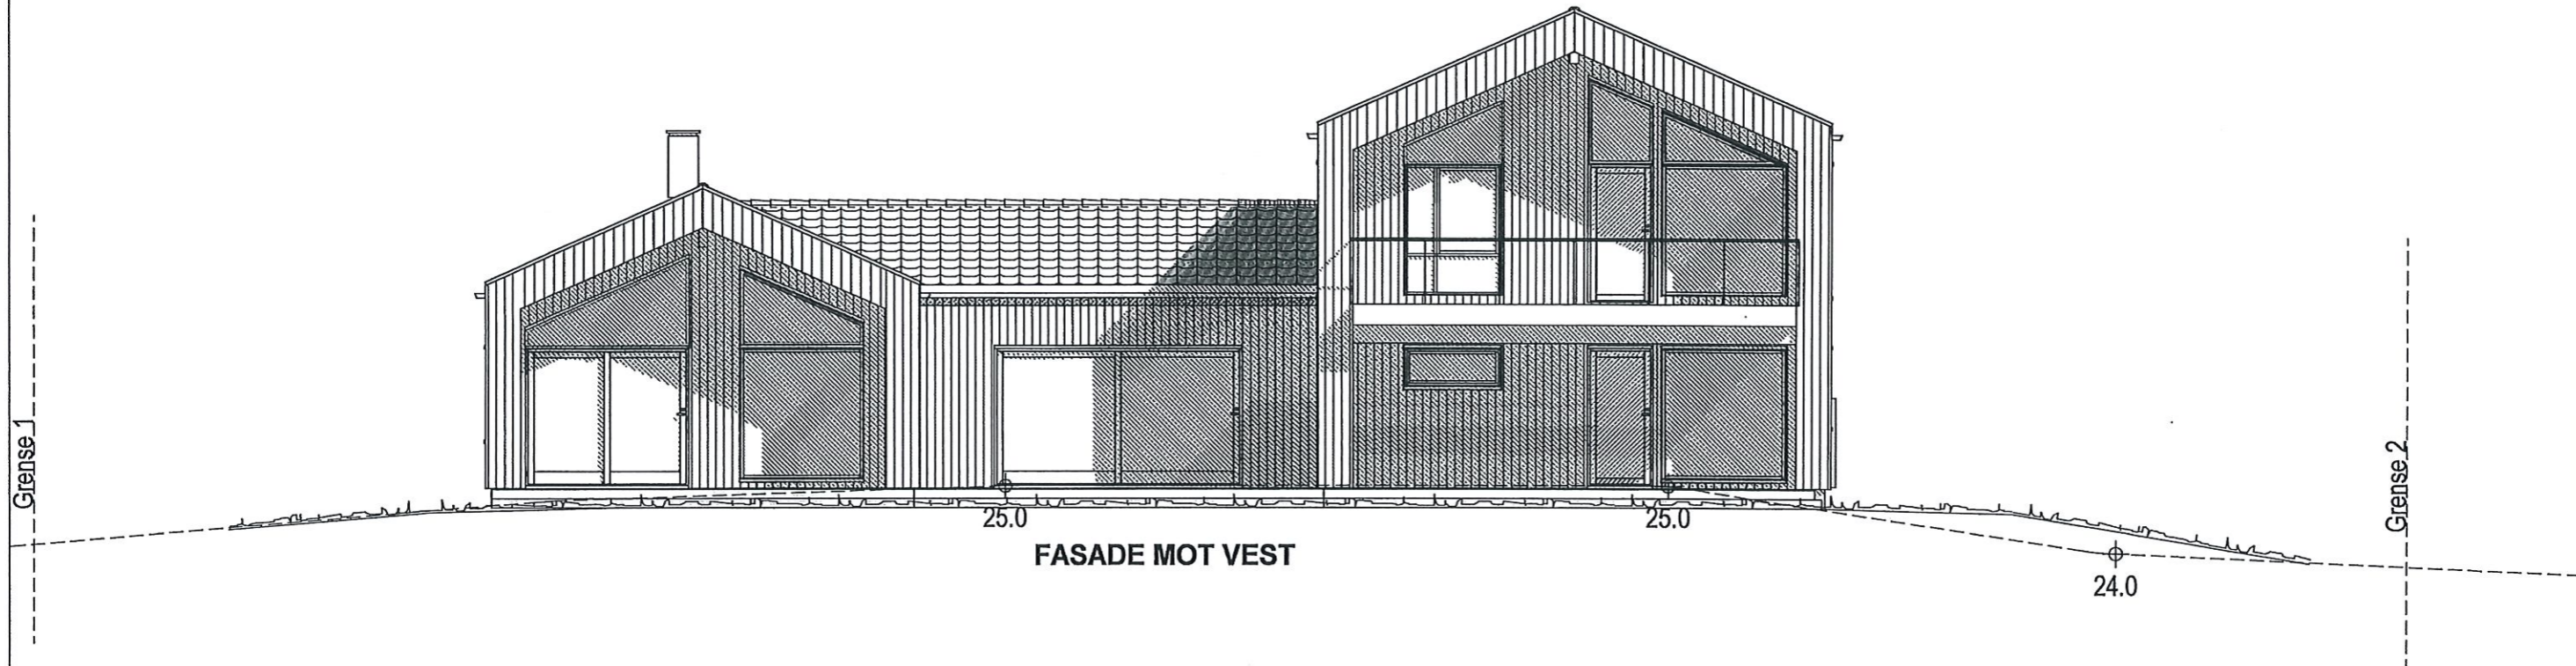

"Moderne"
TARANTO spes.

justering av plassering 14.02.23 MSS A

FASADE 4

Dette tiltaket er prosjektert etter TEK 17

MÅL 1: 100

BoligPartner

Tiltakshaver :
Erik Olsen Seldal
Maria Kristoffersen

Dato 17.06.22 Sign.MSS

Pnr.:1740100049


Byggeplass :
Moldbakkane, 4276 Veavågen Karmøy kommune

Gnr: 5
Bnr: 414
Fnr:

Tegnings Nr.
— 508 A

Denne tegning tilhører BoligPartner AS og kan ikke benyttes uten skriftlig samtykke

Planert terreng
Eksisterende terreng

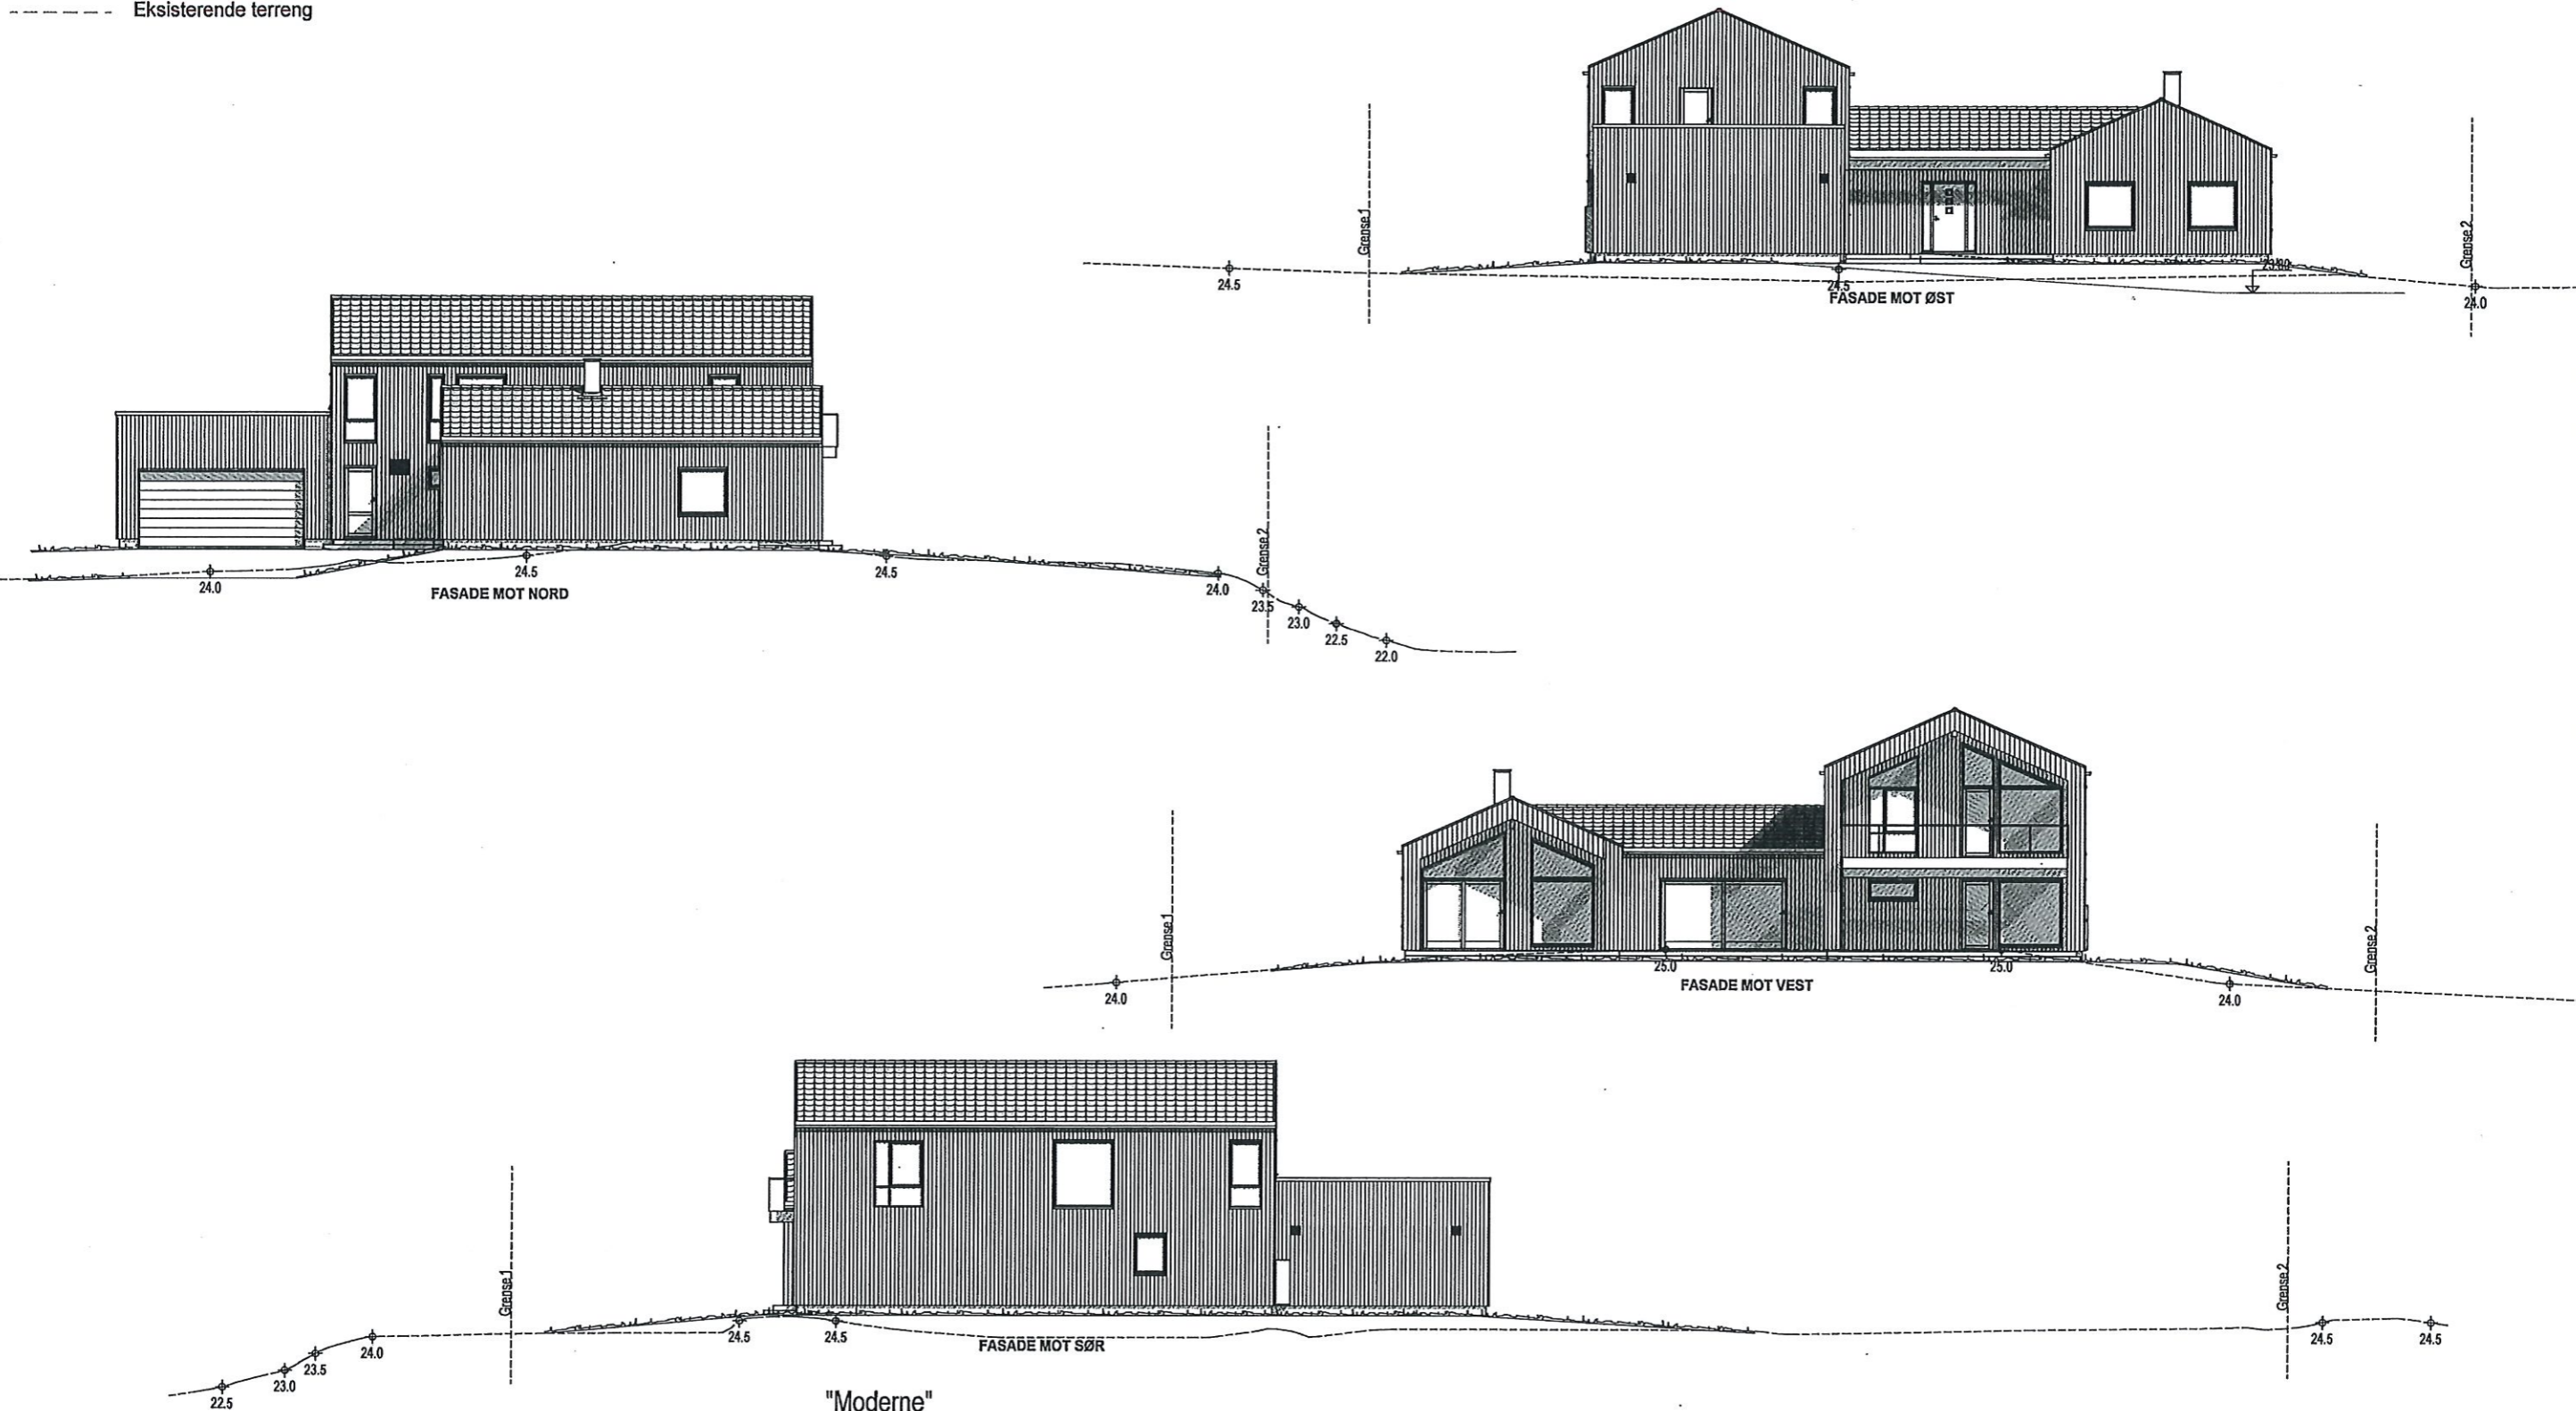

"Moderne"
TARANTO spes.

justering av plassering 14.02.23 MSS B
endring i 2.etg. 24.11.22 MSS A

ALLE FASADER

BoligPartner

Denne tegning tilhører BoligPartner AS og kan ikke benyttes uten skriftlig samtykke

Tiltakshaver :

Erik Olsen Seldal
Maria Kristoffersen

Byggeplass :

Moldbakkane, 4276 Veavågen Karmøy kommune

Dette tiltaket er prosjektert etter TEK 17

MÅL 1 : 200

Dato 17.06.22 Sign.MSS

Pnr.:1740100049

Gnr: 5
Bnr: 414
Fnr:

Tegnings Nr.
— 510 B