

D-3



Karmøy kommune

# Reguleringsplankart

Eiendom: 15/218


Adresse: Holmavegen 28

Utskriftsdato: 31.10.2022

Målestokk: 1:500



UTM-32

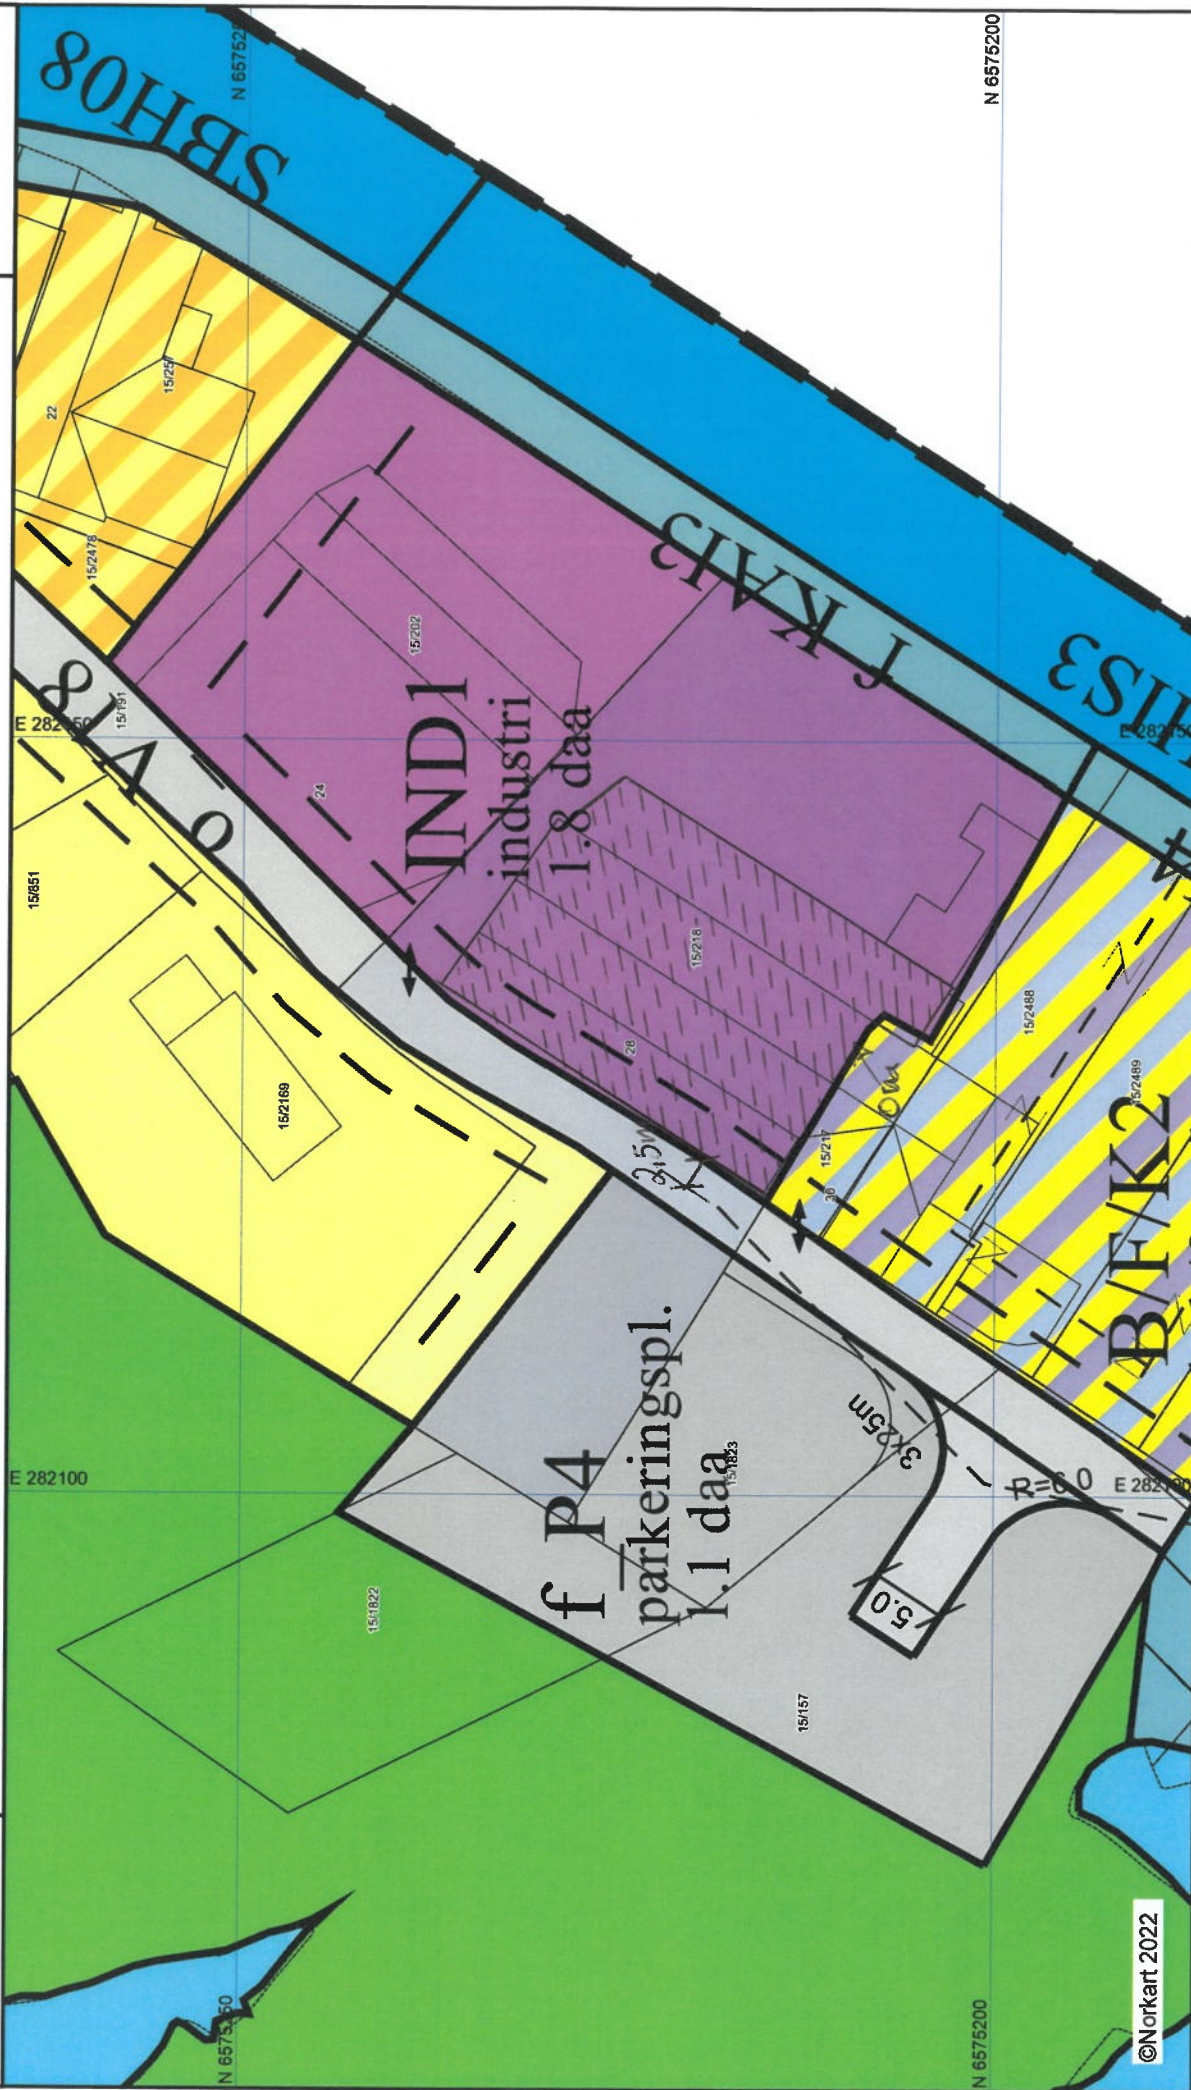

©Norkart 2022

1) Det tas forbehold om feil i kartgrunnet. 2) Ved utskrift fra PDF-fil kan målestokken bli unøyaktig. 3) Kommuneplanen er laget for små målestokker og kan være unøyaktig hvis man zoomer mye inn i planen.