


FASADE SØR

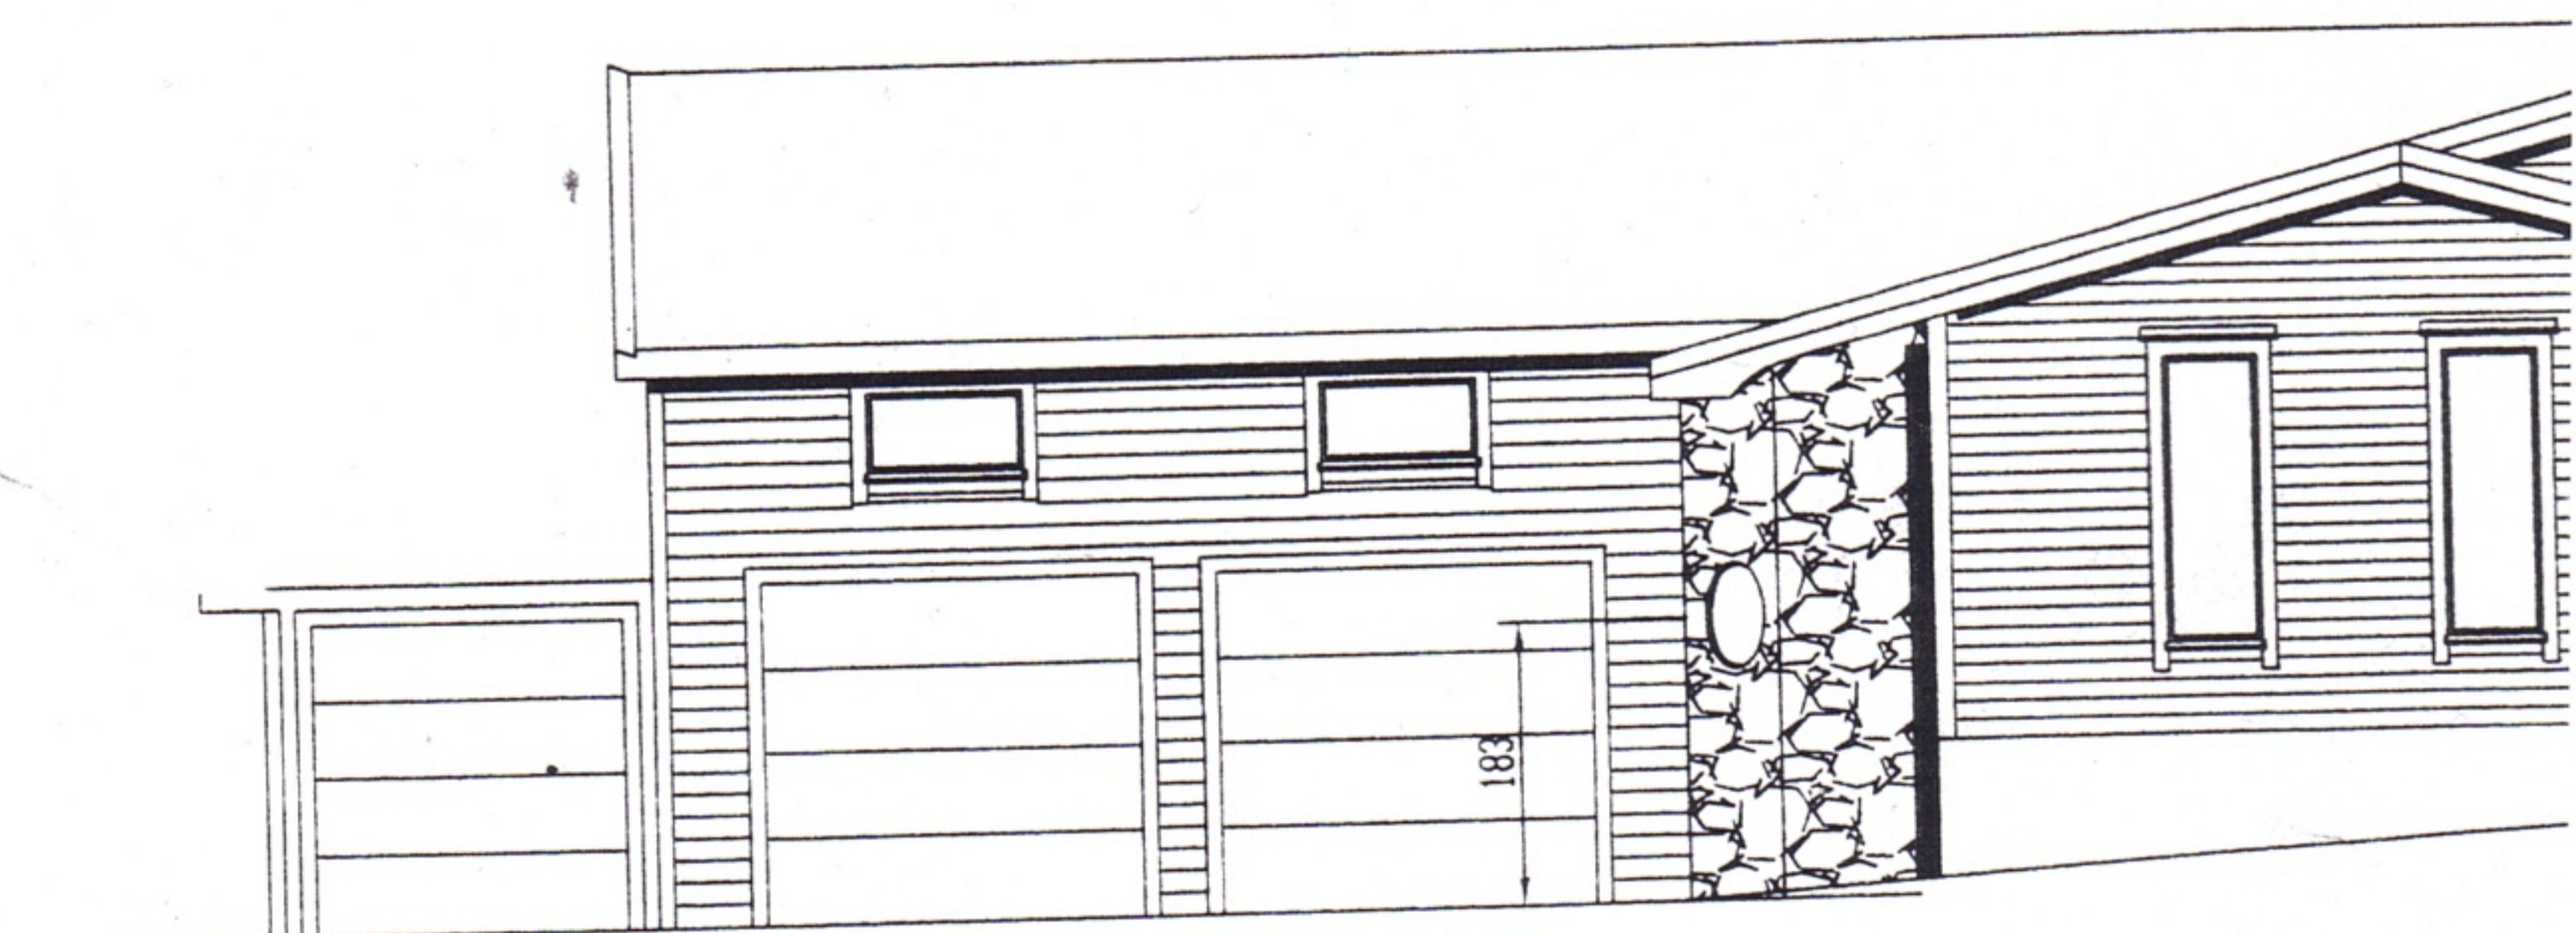

FASADE NORD

2a 