


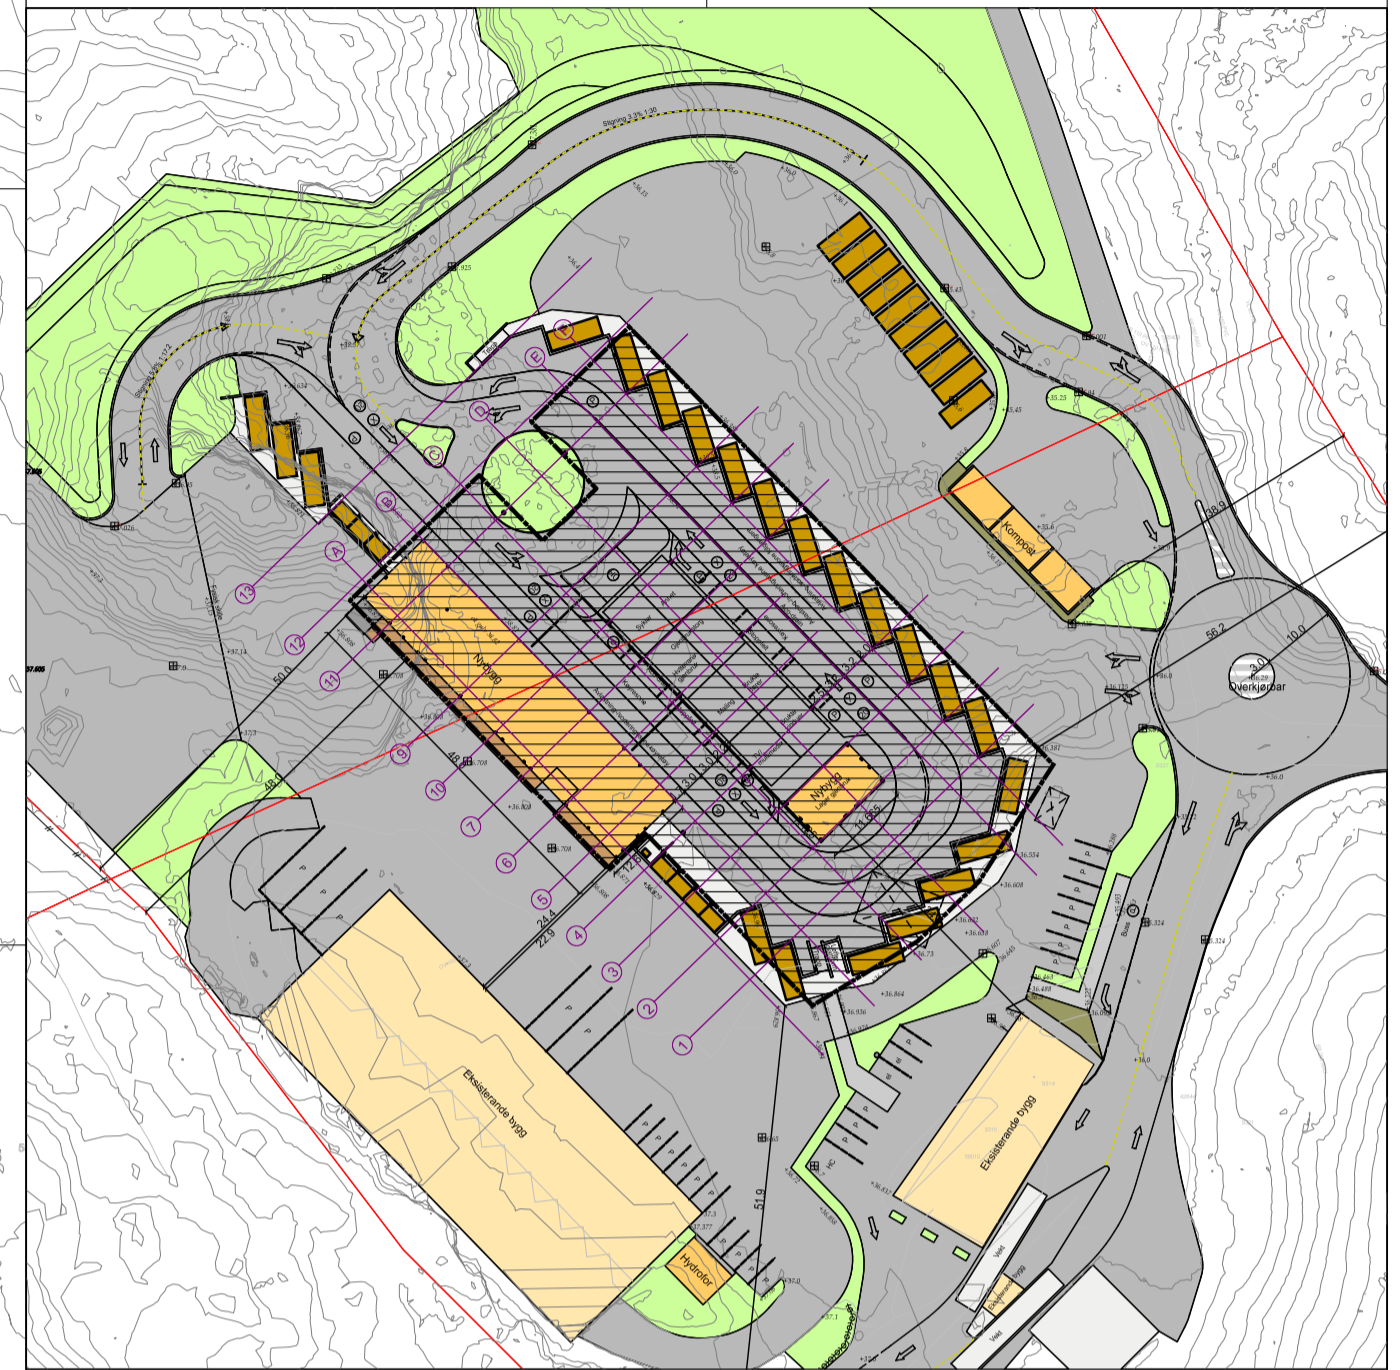

Tegnforklaring

	Veg/asfalt		Grøntareal
	Betong/gangareal		Betbyggelse som fjernes
	Betong/plate/container/vekt		Takomiss
	Rabatt		Parkeringsfelt
	Eksisterende bygg		Måle og avstandslinje
	Nybygg		Skillelinje
	Nybygg/rampe		Ledelinje
	Container		Retnings/svingpil
	Mur container/hageavfall		Sluk
	Søylepunkt		
	Grøntareal		



Utsnitt skravur takoverbygg, 1:1000

D	Revidert mur, hageavfall og betong gjenbruksstorg	23.12.2022	TWP
C	Anbudstegning HEB	20.04.2022	TWP
B	Hydroforanlegg, vaskeplass	04.04.2022	TWP
A	Endring rundkjøring	24.03.2022	TWP

Ny gjenvinningsstasjon Borgaredalen
 Borgaredalen 110
 Karmøy kommune

Dato	20.12.2021	Konstr./tegn	TWP	Godkjent		Målestokk	1:500 A1				
ETRS89/UTM SONE 32N		NN 2000 høyder									
<table border="1"> <tr> <td><input type="checkbox"/> Skisseprosjekt</td> <td><input type="checkbox"/> Byggemelding</td> </tr> <tr> <td><input checked="" type="checkbox"/> Anbudstegning</td> <td><input type="checkbox"/> Arbeidstegning</td> </tr> </table>								<input type="checkbox"/> Skisseprosjekt	<input type="checkbox"/> Byggemelding	<input checked="" type="checkbox"/> Anbudstegning	<input type="checkbox"/> Arbeidstegning
<input type="checkbox"/> Skisseprosjekt	<input type="checkbox"/> Byggemelding										
<input checked="" type="checkbox"/> Anbudstegning	<input type="checkbox"/> Arbeidstegning										
Situasjonsplan				Erstatning for:							
gnr/bnr 73/80				Erstattet av:							
Prosjektnr. P56800				A-10-UH-20-01-2021							
Henvisning:		Beregning:		B57645							

Omega 365 Areal
 365
 Erstatning for: Erstattet av: