



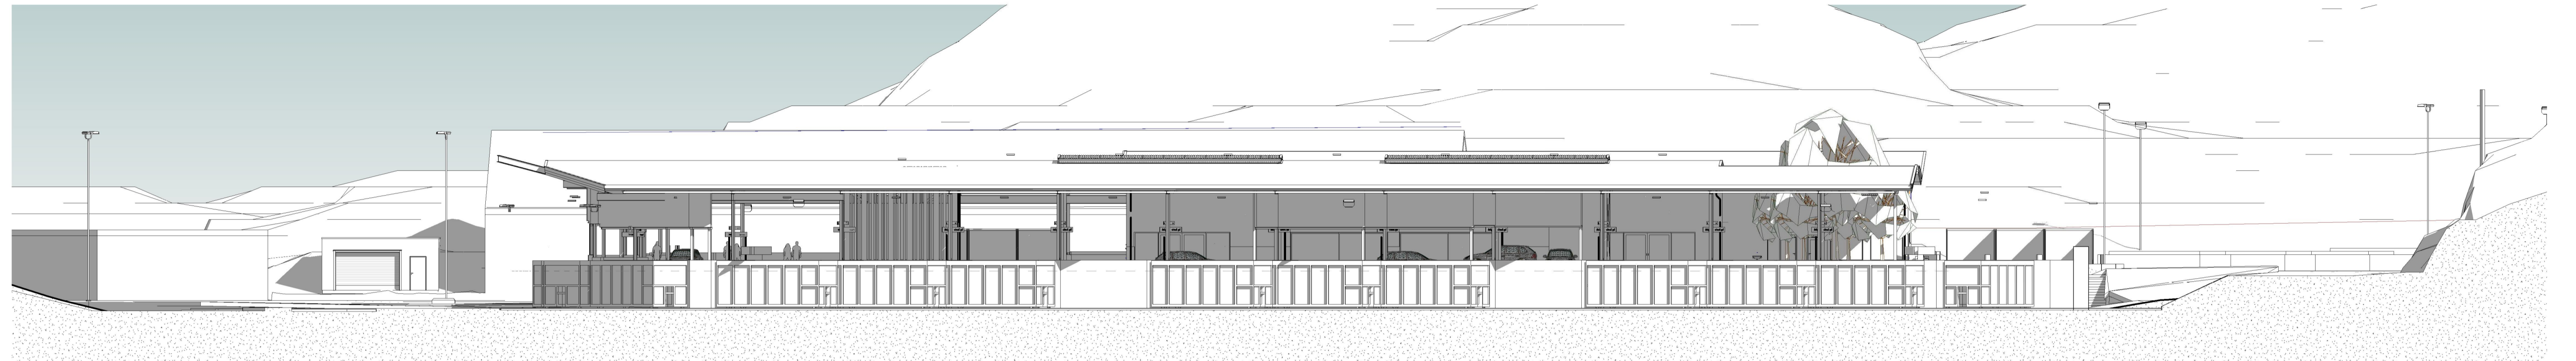


Fasade Nord

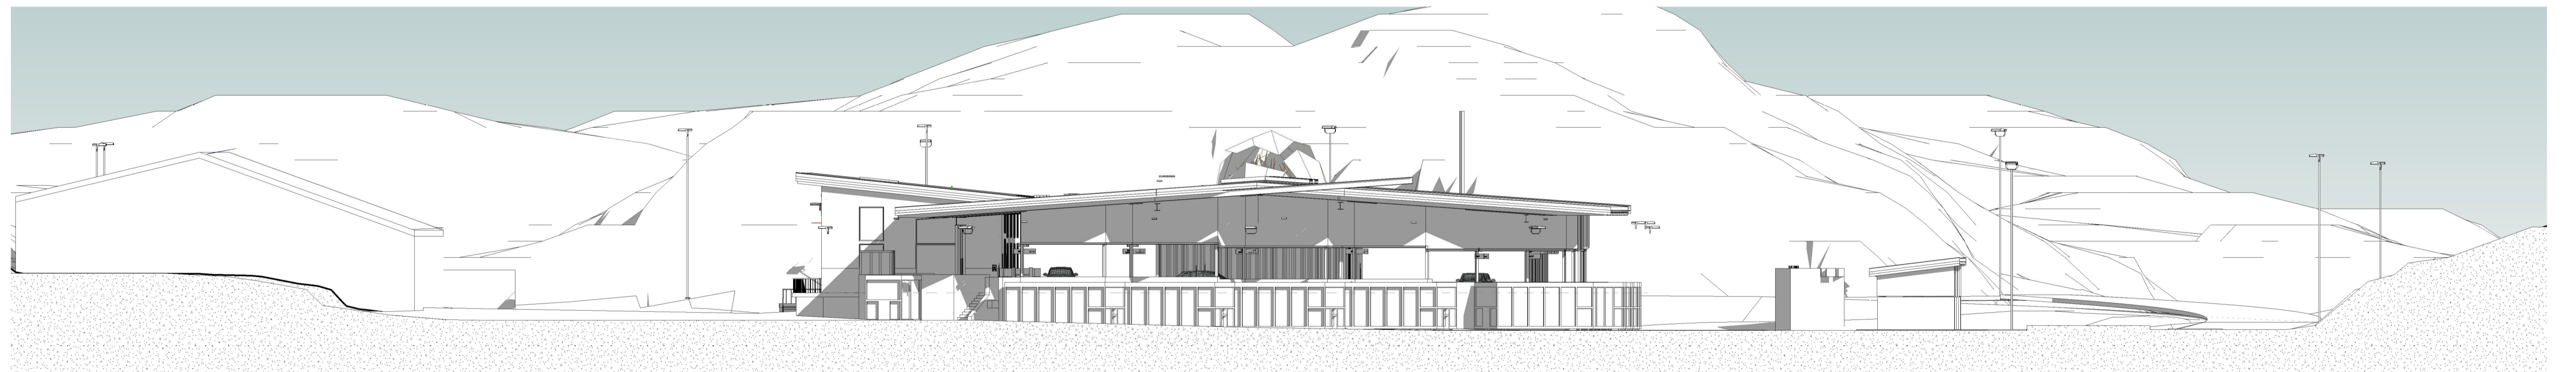

Fasade Aust



Fasade Sør

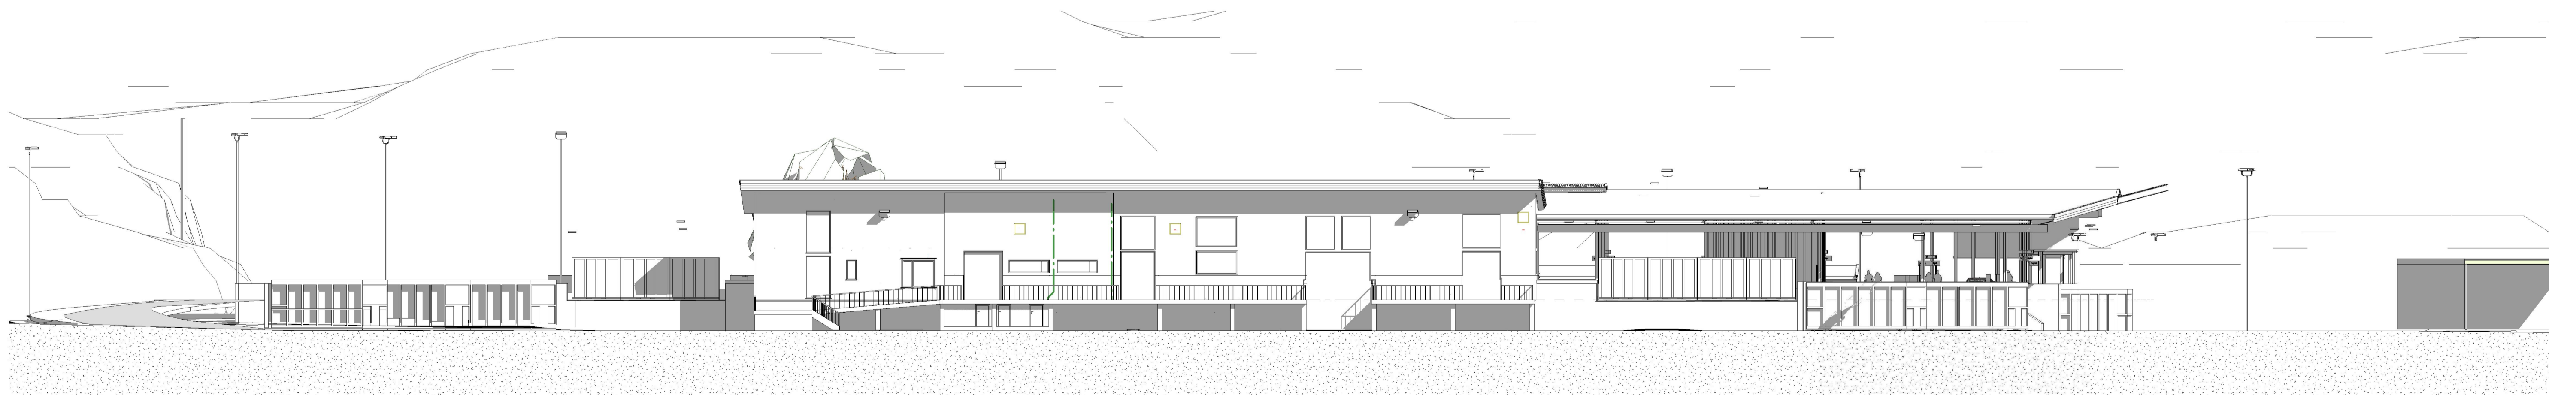

Fasade Vest

A	Rev uke 3				21.01.22
Rev.	Revisjonen gjelder	Målestokk	Utført	Kontr.	Dato
	Karmøy Kommune	1 : 200			12.01.21
	Borgaredalen Renovasjon Gnr/bnr.:73/80		Tegnet	PH	
	Borgaredalen 110 4250 Kopervik		Kontr.	LPV	
	Fasader	Arkistørrelse	Prosjekt	B57130	
	Tilbodsteikning	A1			
		Tegningsnr.	Rev.		
		A40-01-20-07-2022	A		



Kvassanesvegen
5582, Ølensvåg

17.02.2023 16:25:16