


Snitt 4  
1 : 200

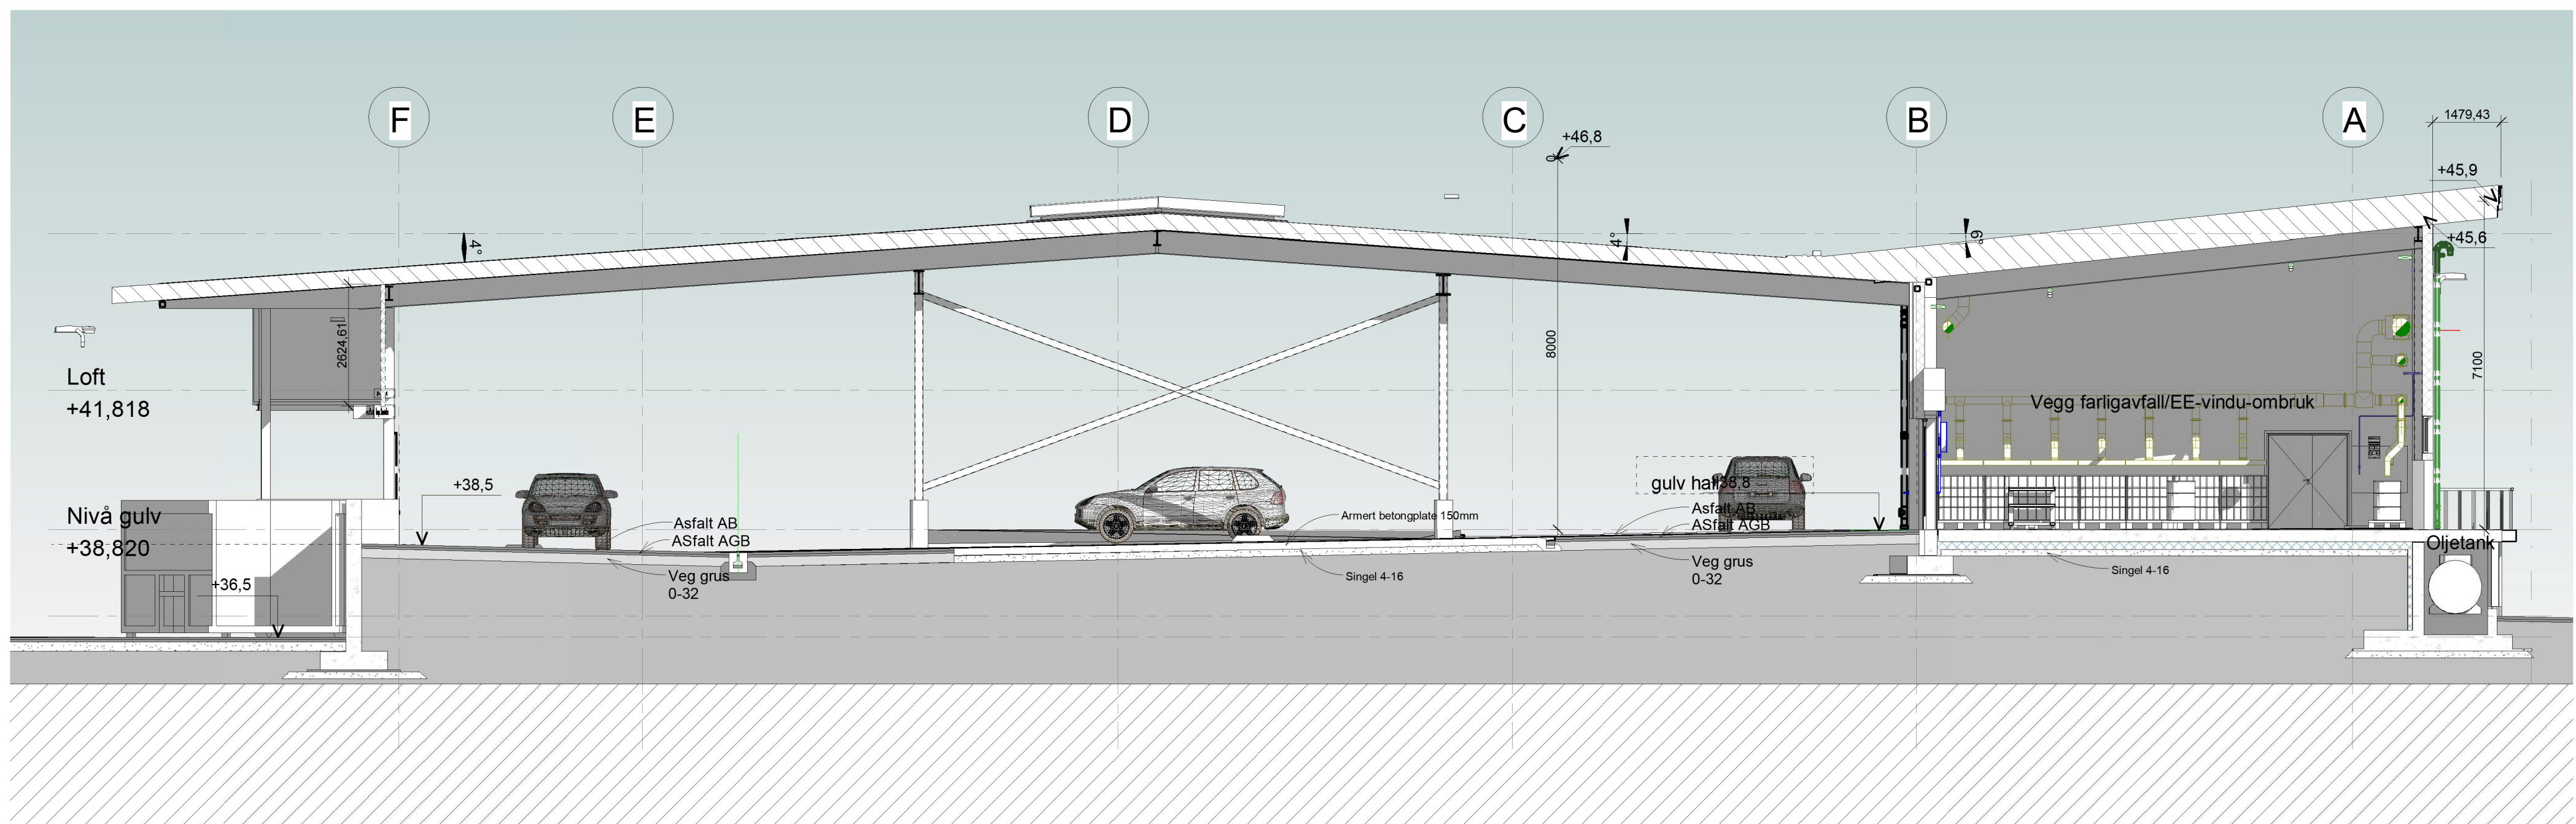

Snitt 3  
1 : 100

Rev.	Revisjonen gjelder	Målestokk	Utført	Kontr.	Dato
	Karmøy Kommune Borgaredalen Renovasjon Gnr/bnr.:73/80 Borgaredalen 110 4250 Kopervik	As indicated	Dato	PH	12.01.21
	Snitt 3 og 4 Tilbodsteikning	Arkstørrelse A2	Kontr.	OOL	
		Tegningsnr. A40-01-20-02- 2022	Prosjektnr.	B57130	Rev.

