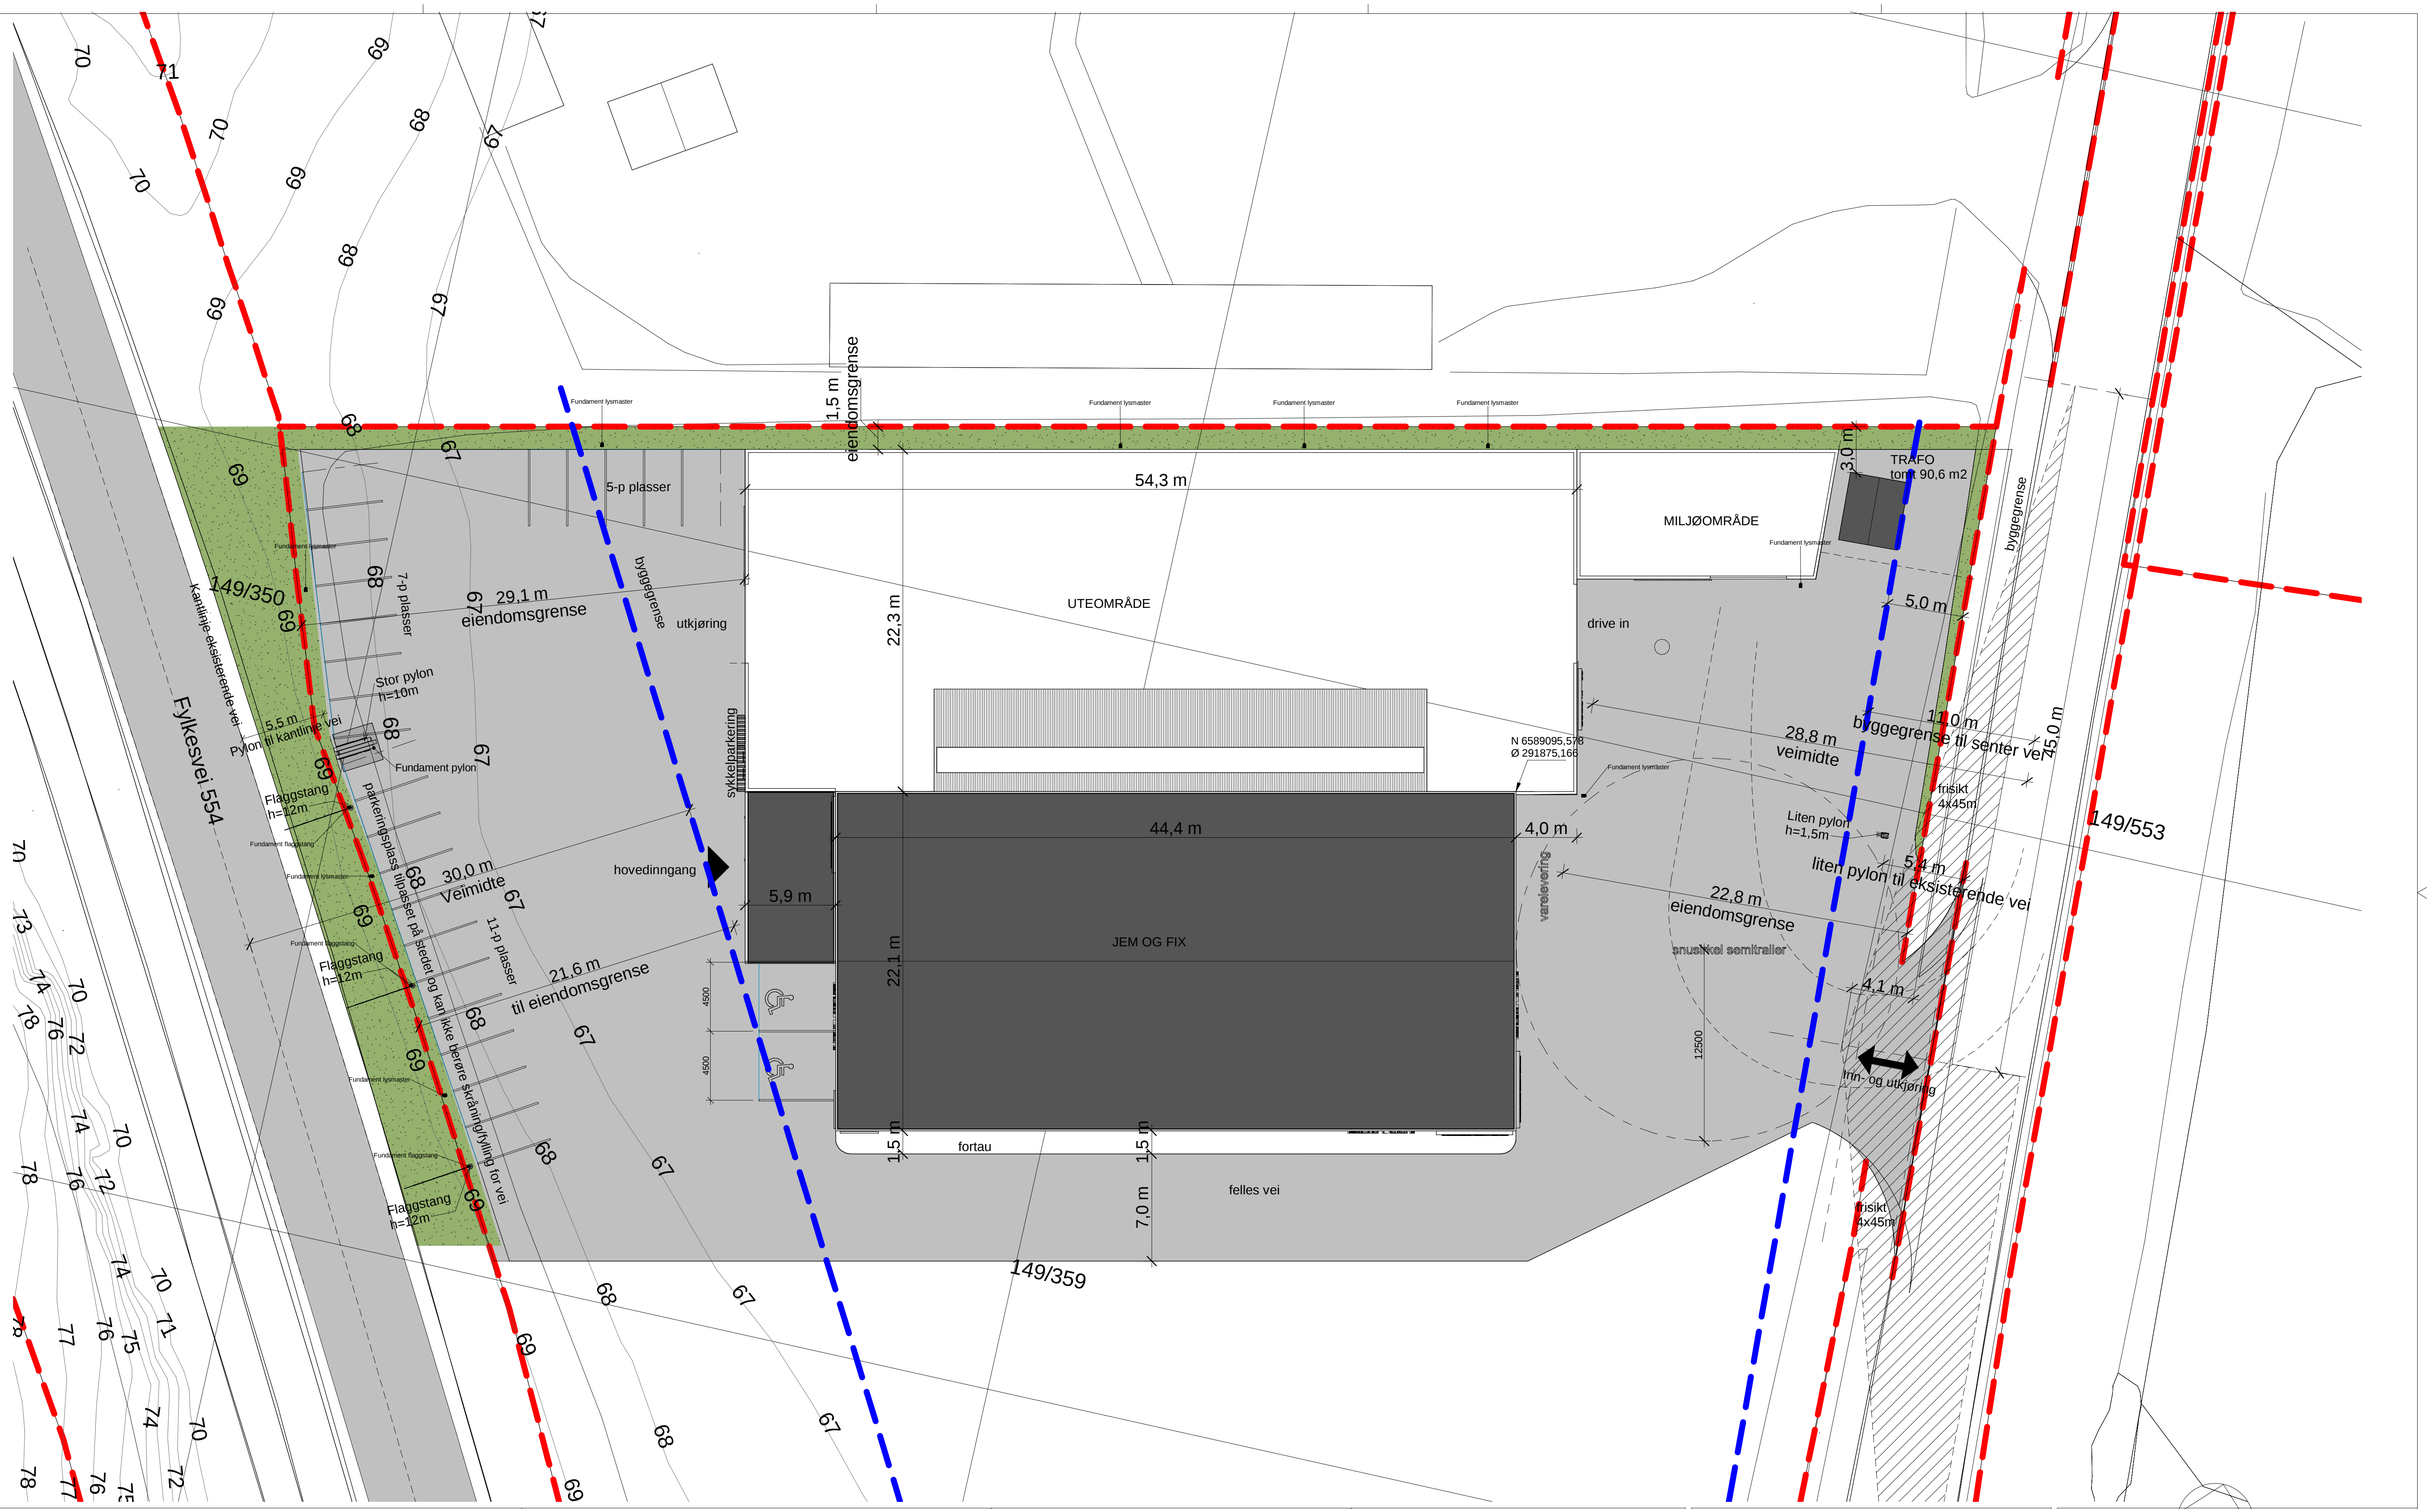

MERKNADER:

TEGNFORKLARINGER:

REV:	DATO:	BESKRIVELSE	UTARB.	SIGN.
3	13.02.23	Koordinatfestet og målsatt fundament for lyktestolper, pylon og flaggstenger	at	at
2	10.02.23	Endring på situasjonsplan iht tilbakemelding fra kommunen	at	at
1	31.01.23	Flaggstenger er lagt til	at	at

LOKALISERINGSFIGUR:

Kristiansen & Selmer-Olsen
Sivilarkitekter MNAL
HOVEDKONTOR: Strandgaten 32, 4400 Flekkefjord
Avd. EGERSUND: Elvegaten 2, 4370 Egersund
Avd. LYNGDAL: Filboveien 28, 4580 Lyngdal
Tlf.: 38327600,
E-post: flekkefjord@arkkso.no

FAG	PROSJEKTERENDE	TLF	E-POST
PGL			
ARK	Kristiansen & Selmer-Olsen AS		
RIB			
RIV			
RIE			
RIS			

BYGGHERRE/TILTAKSHAVER: RL Entreprenør AS

PROSJEKT: Jem og Fix Haugesund
Raglamyr, Haugesund

TEGNINGSTITTEL: Situasjonsplan

KONTR: DATO / SIGN: 13.02.23 / at

UTARB: MB

DATO: 16.11.22

TEGNING NR: 3322- 100

REV: 3

MÅLESTOKK: A1= 1 : 200

FASE: **Prosjektering**

17.02.2023 16:09:36

C:\Users\Ariel\Tjomlid\OneDrive - Kristiansen & Selmer-Olsen\Dokumenter\3322 Jem og Fix Haugesund_arkid.tjomlid.rvt