



Hovedplan 1 etasje

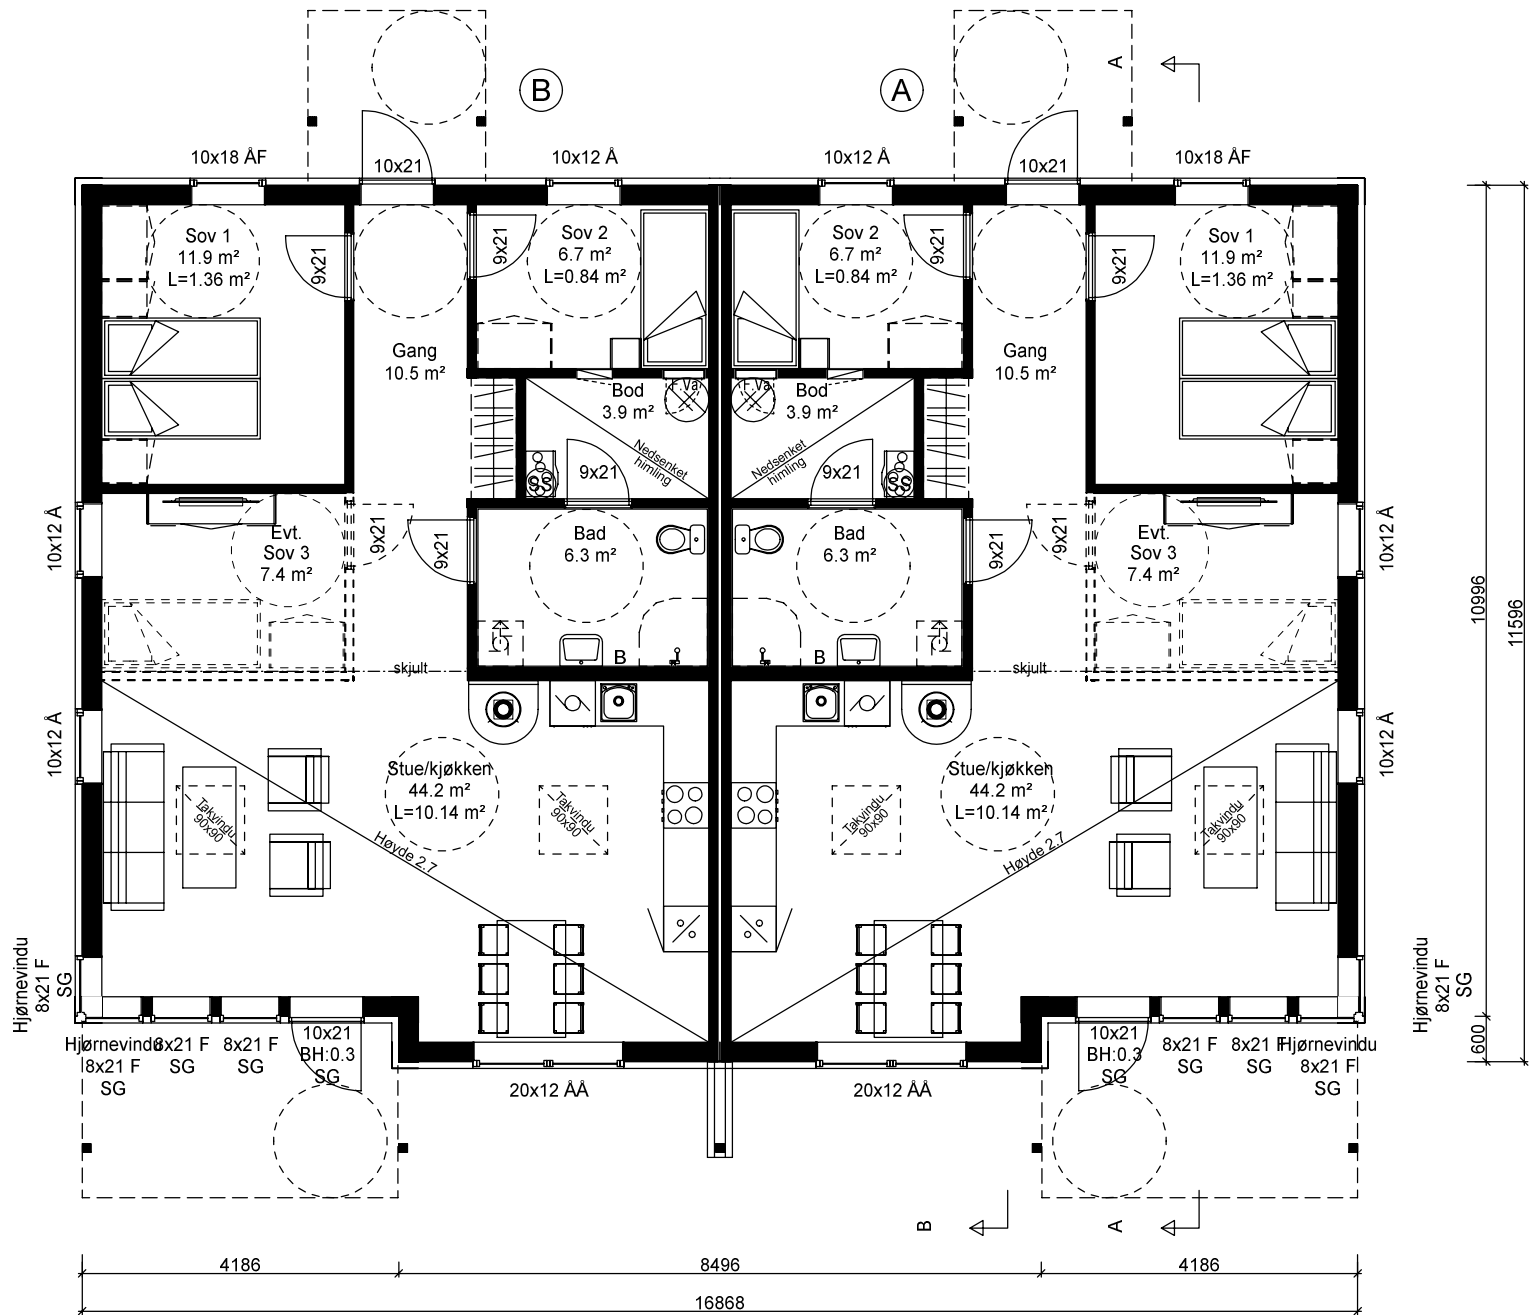

Fundament

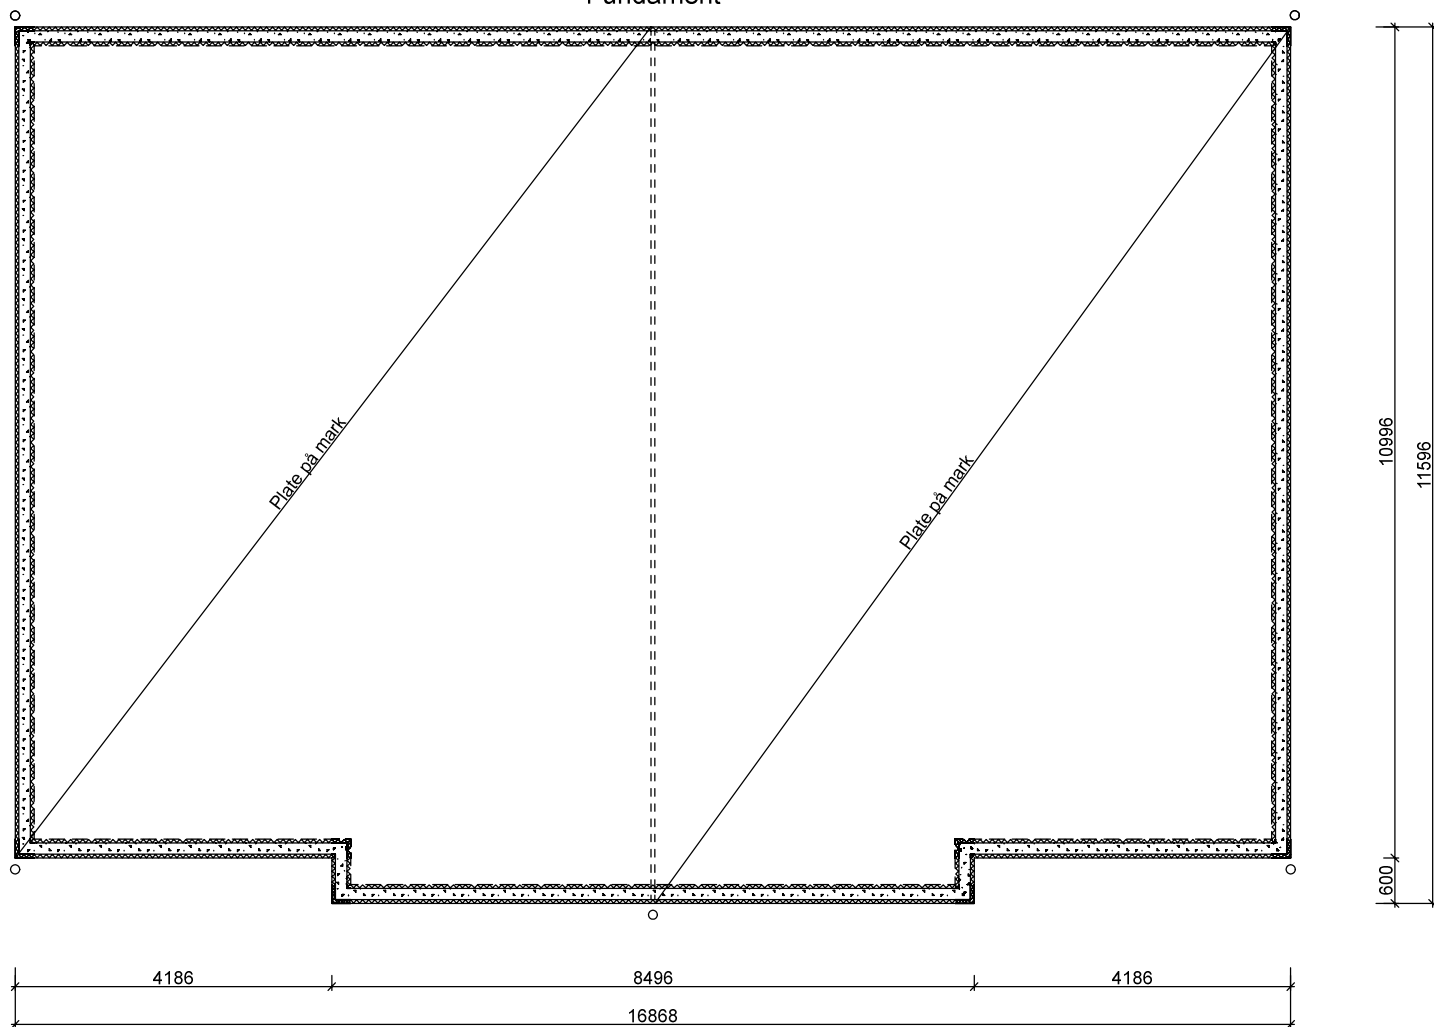

Tegningen skal ikke brukes til byggesøknad.

2-manns bolig hus 2

Byggmodell
ARKITEKT & KONSTRUKSJON

- Å = Åpningsbart vindu (HGU)
- F = Fast vindu (FKN)
- FA = Fast med åpningsbar del iht. fasade
- SG = Sikkerhetsglass
- EI 30 = Vindu/dør med brannklassifisering
- LL = Lufteluke EI 30
- B = Bærevegg
- - - - = Synlig drager

TG BYGG

Tiltakshaver: **TG Bygg**

Byggeplass: **Myrullveien 1**

Kommune: **Skjold**

Gnr: 169 Bnr: 83 Mål: 1 : 100 /A3

Hovedplan 1 etg og fundament

Dato: **29.10.19**

Tegn: **RA**


Kundenr.:

Tegn.nr: **70111501**


© Tegningen er beskyttet iht. lov om opphavsrett.

BRA pr. leilighet, BYA totalt for boligen:

Arealberegninger i hht. NS 3940	Bruksareal BRA i m ²		P-ROM Primære rom
	Pr etasje	Åpent over- bygg areal og carport	
H. etg. plan	86.5	12.0	81.8
SUM :	86	12	82
BYA :	223	0	223

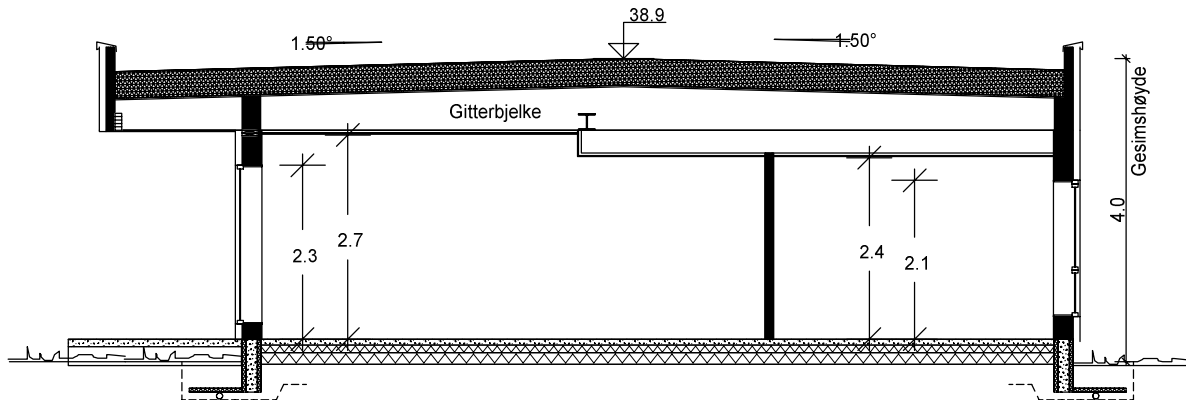

Snitt A-A

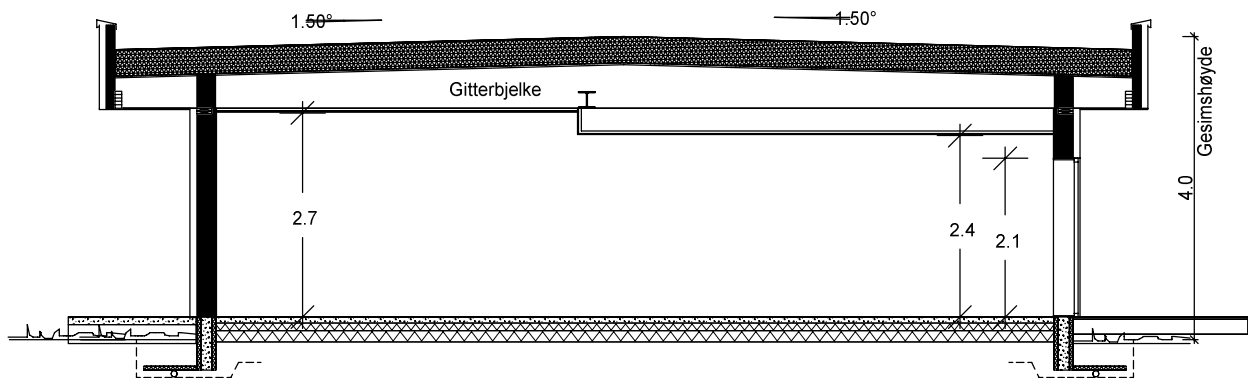

Snitt B-B

Tegningen skal ikke brukes
til byggesøknad.



2-manns bolig hus 2

TG BYGG

Tiltakshaver: TG Bygg

Byggeplass: Myrullveien 1

Kommune: Skjold

Gnr: 169 Bnr: 83 Mål: 1 : 100 /A4

Snitt og arealer



Dato: 29.10.19

Tegn: RA

Kundenr.:

Tegn.nr: 70111503

© Tegningen er beskyttet iht. lov om opphavsrett.

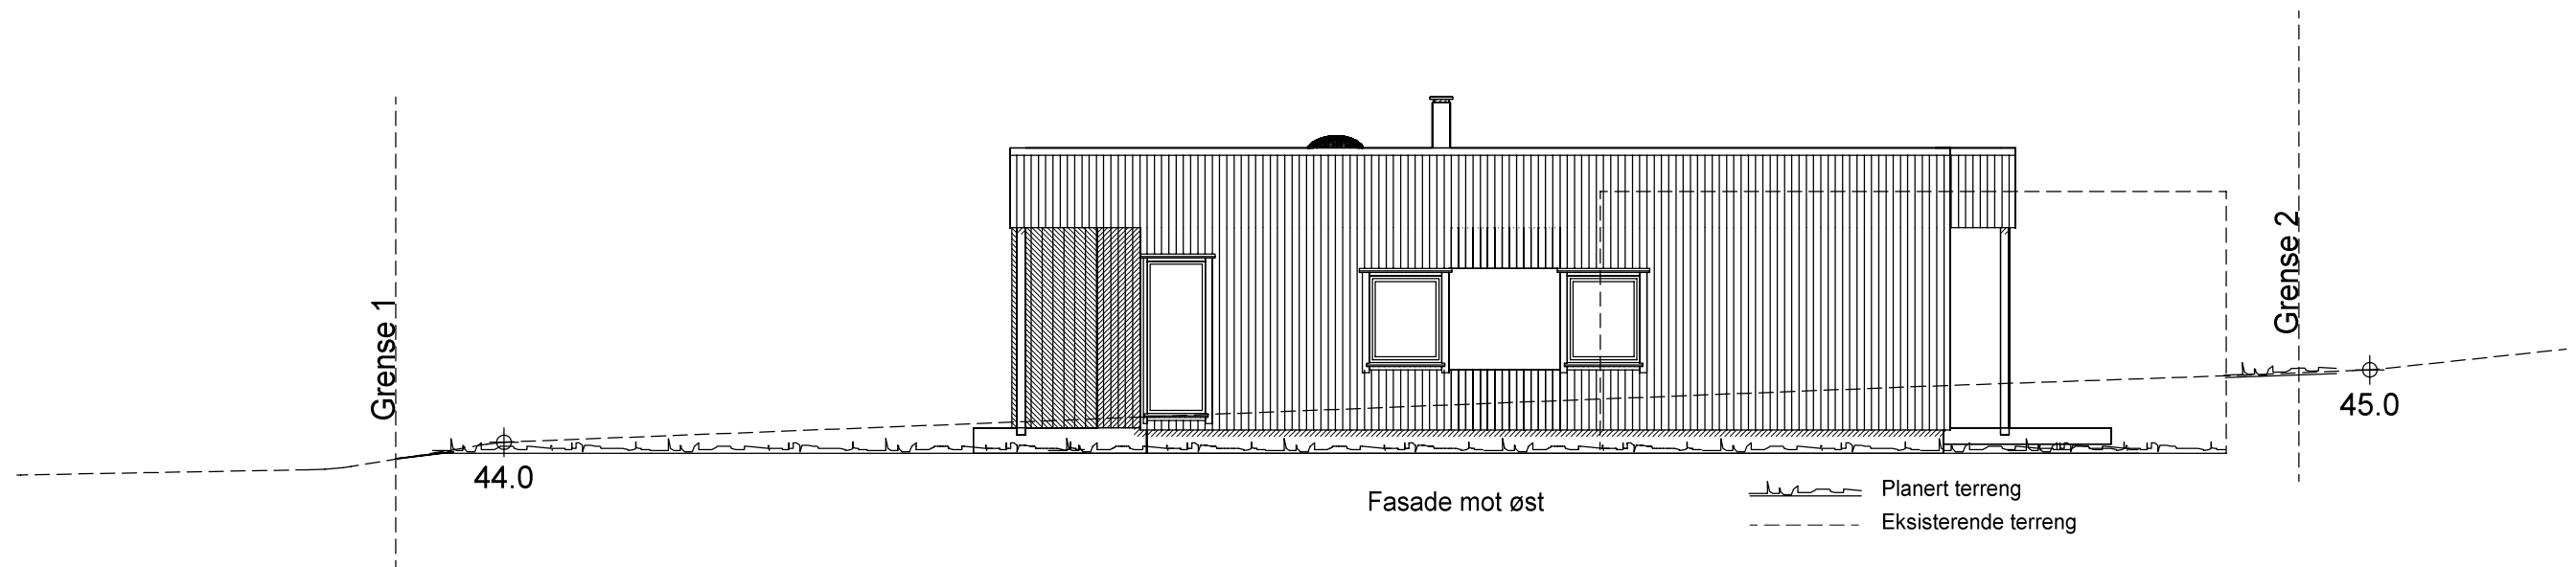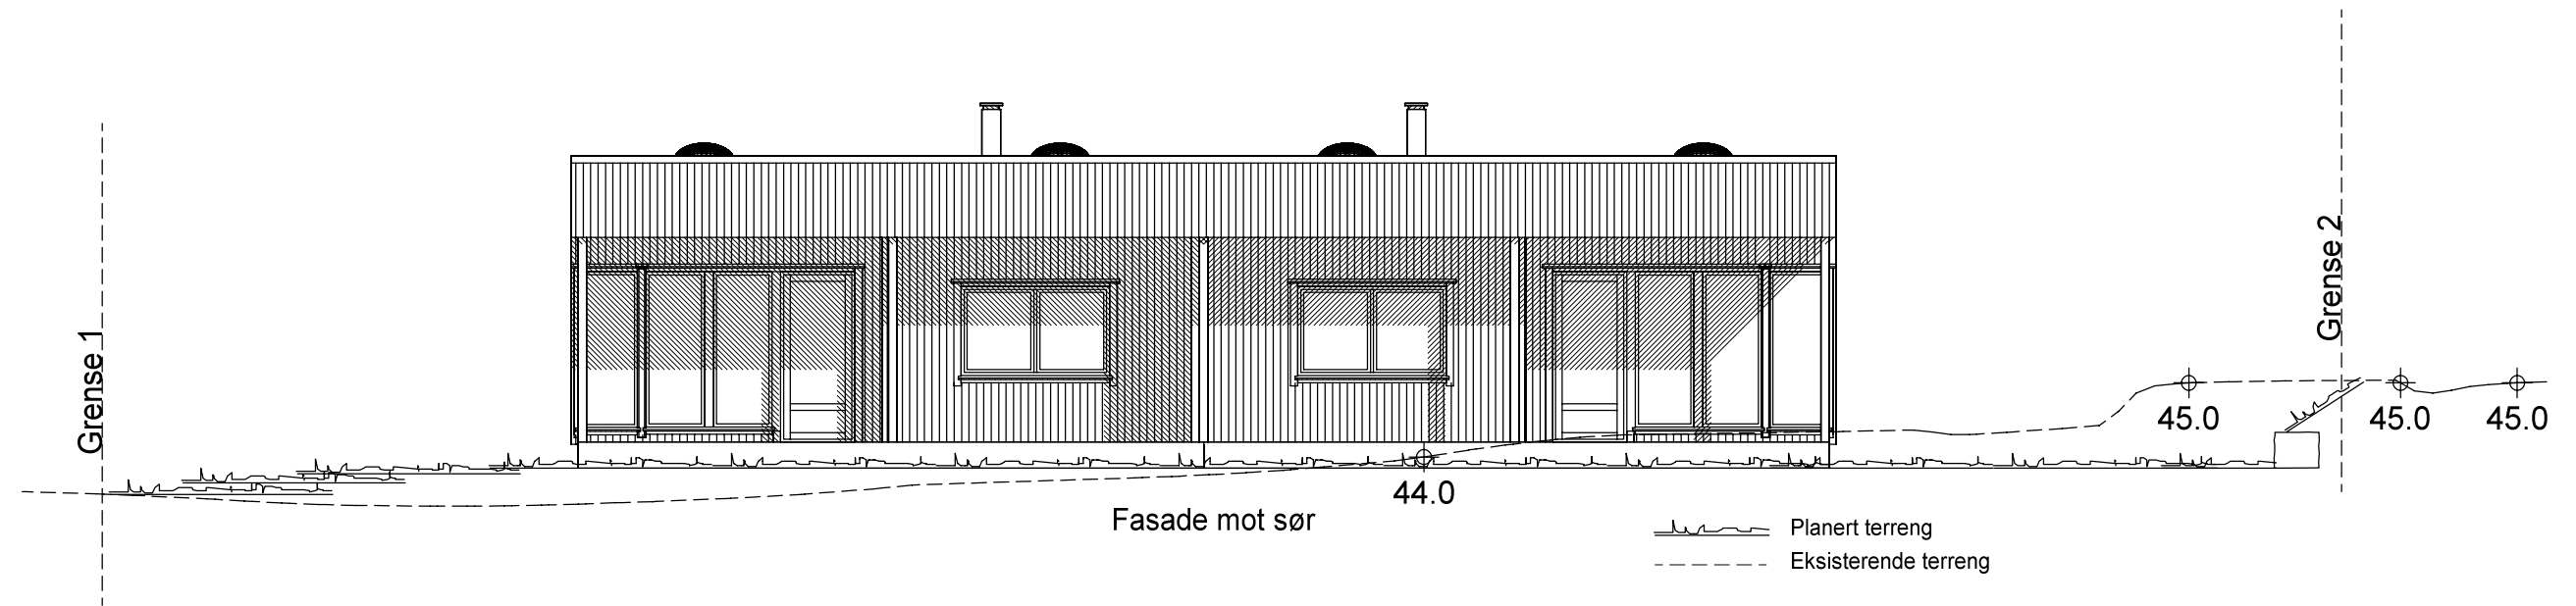

2-manns bolig hus 2

Midlertidig skisse 09.12.21

TG BYGG

Tilakshaver: TG Bygg

Byggeplass: Myrullveien 1

Kommune: Skjold

Gnr: 169 Bnr: 83 Mål: 1 : 100 /A3

Fasade 1 og 2



Dato: 29.10.19

Tegn: RA

Kundenr.:

Tegn.nr.: 70111505

© Tegningen er beskyttet iht. lov om opphavsrett.

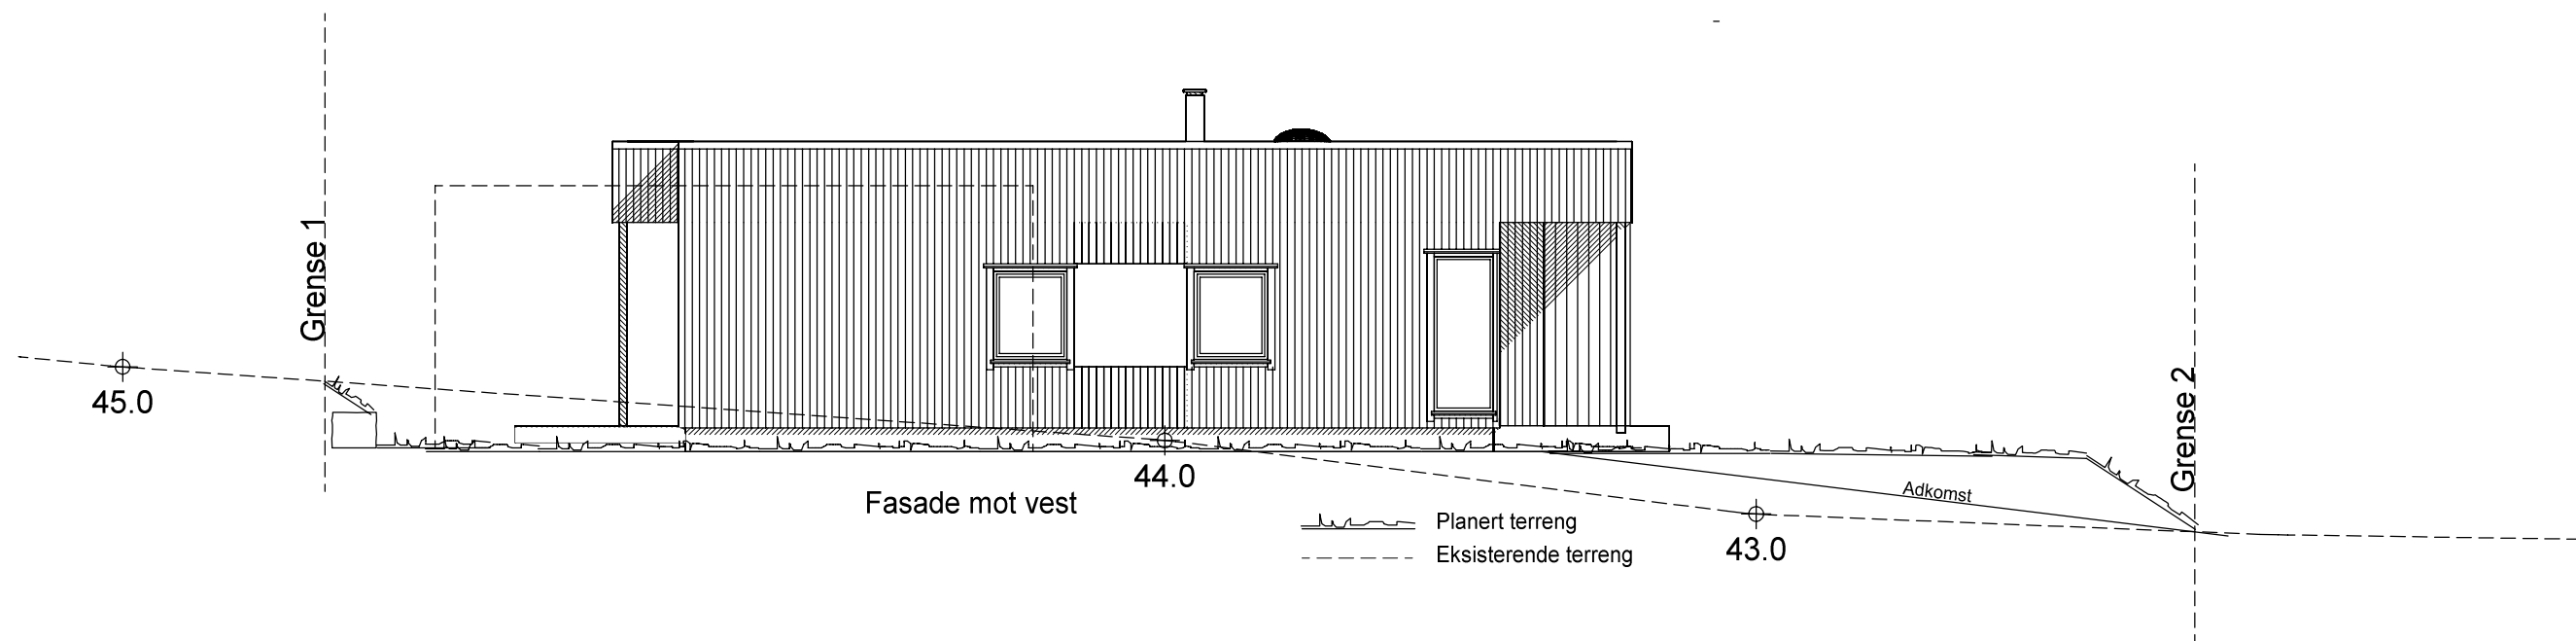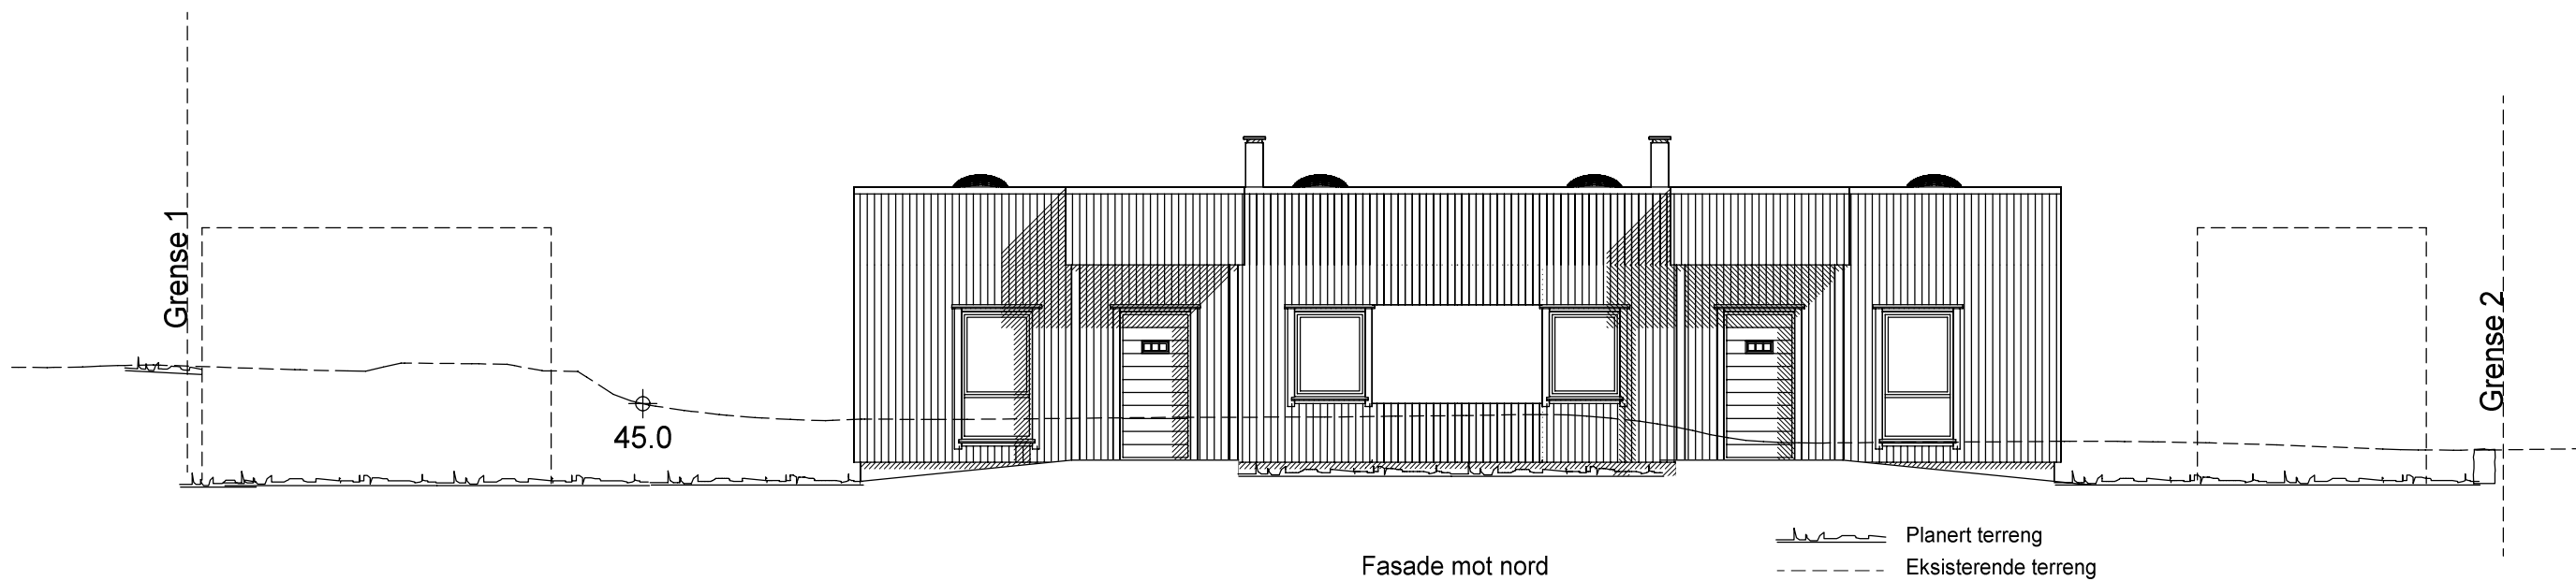

Midlertidig skisse 09.12.21



Koordinatsystem UTM 32 Euref89
 NB! Koordinatene på hjørnepunktene
 forutsetter at mottatte sosi-kart er korrekt.

Kotehøyde topp grunnmur = 44.2 moh.

BYA bolig = 223 m²
 2 x carport med bod 2x26.3 = 52.6 m²
 2 x ekstra parkering = 36 m²
 Total BYA = 223 + 52.6+36=311,6 m²
 Tomtestørrelse = 799 m².
 %BYA = 39 %.

2-manns bolig hus 2

TG BYGG

Tiltakshaver: TG Bygg

Byggeplass: Myrullveien 1

Kommune: Skjold

Gnr: 169 Bnr: 83 Mål: 1 : 500 /A4

Situasjonsplan



Dato:

Tegn:

Kundenr.:

Tegn.nr: 70111509

© Tegningen er beskyttet iht. lov om opphavsrett.