



Karmøy kommune


# Situasjonskart

Eiendom: 86/216  
Adresse: Prestanesbakken 55  
Dato: 12.01.2023  
Målestokk: 1:500



UTM-32

- Eiendomsgr. nøyaktig <= 10 cm
- Eiendomsgr. mindre nøyaktig >200<=500 cm
- - - Eiendomsgr. omtvistet
- - - Hjelpe linje vannkant
- Eiendomsgr. middels nøyaktig >10<=30 cm
- Eiendomsgr. lite nøyaktig >=500 cm
- - - Hjelpe linje veikant
- - - Hjelpe linje punkt feste
- Eiendomsgr. mindre nøyaktig >30<=200 cm
- Eiendomsgr. uvisst nøyaktighet
- - - Hjelpe linje fikktiv

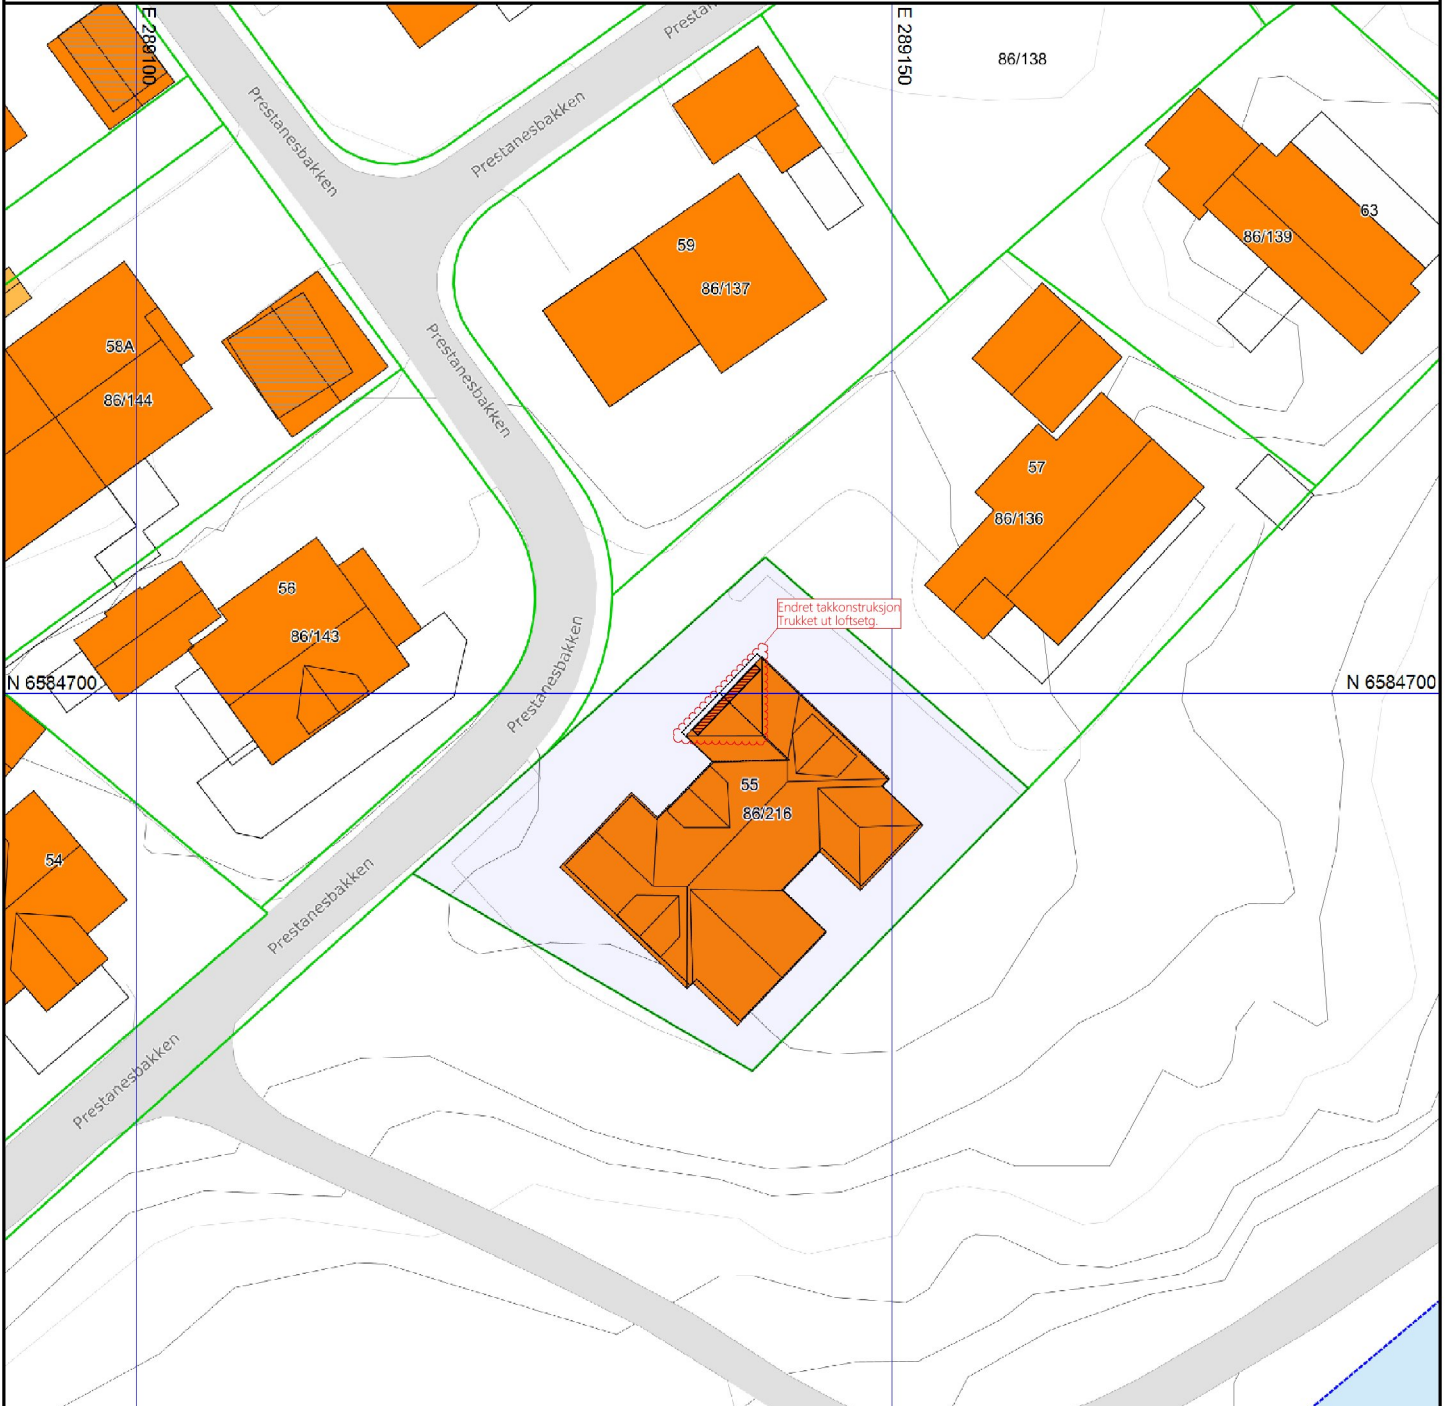

N 6584650

©Norkart 2023

E 289100

REV.	ANT.	REVIDERINGEN GJELDER	SIGN.	DATO
		Tiltakshaver: <b>John I. Karlson</b>		DATO <b>12.01.2023</b>
		Byggeplass: <b>Prestanesbakken 55, 4262 Avaldsnes</b>	Prosj. <b>Olav</b>	
		Kommune: <b>Karmøy</b>	MÅL <b>1 : 500</b>	
		GNR: 86    BNR: 216	PROSJ.NR. <b>1361122</b>	

1) Det tas forbehold om feil i kartgrunnet  
2) Ved utskrift fra PDF-fil kan målestokken bli unøyaktig