




Endret takkonstruksjon
Trukket ut loftsetg.

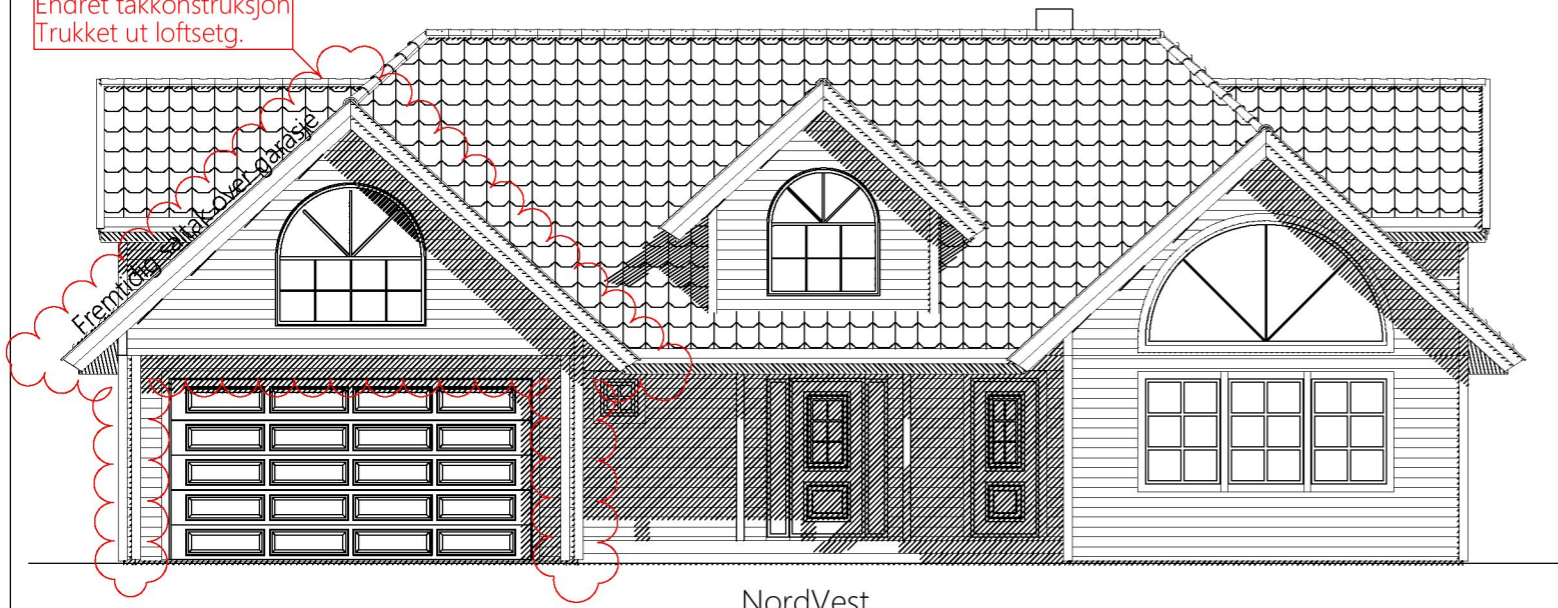

NordVest

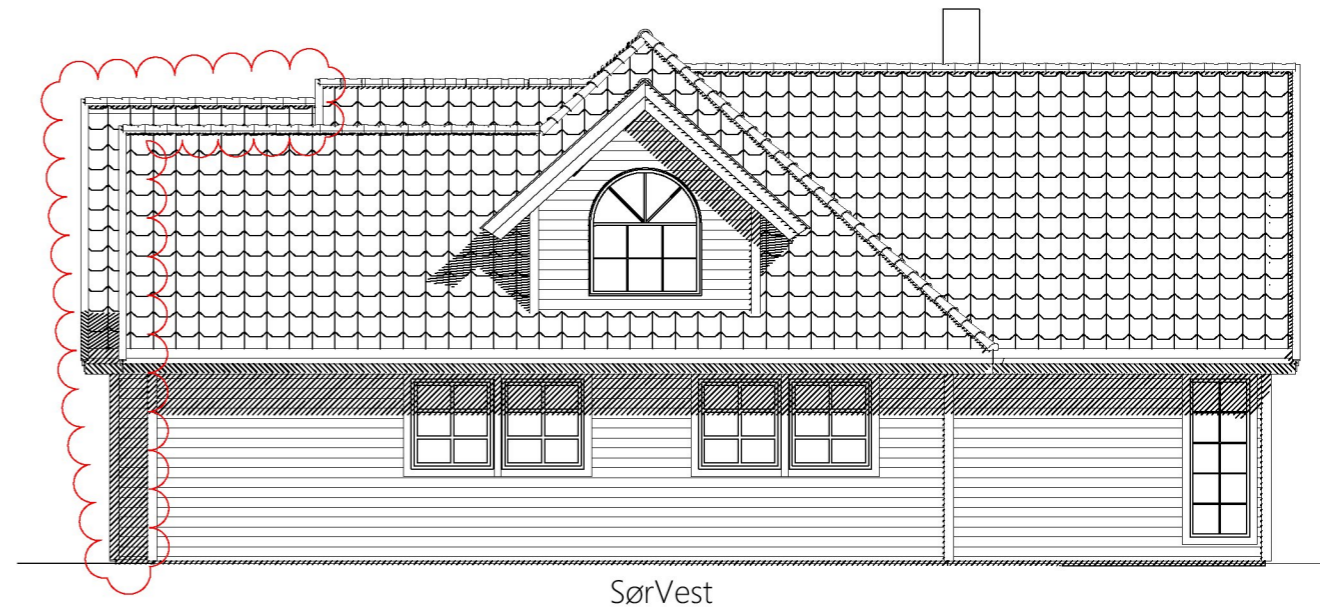

SørVest

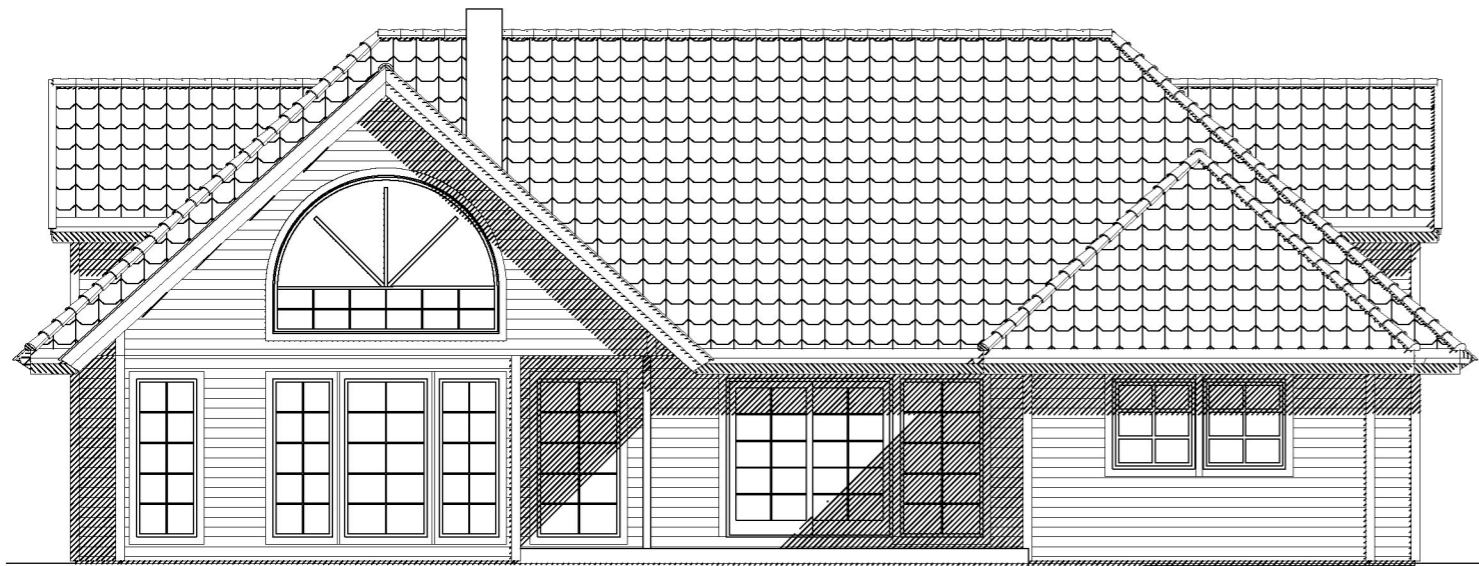

SørØst



NordØst



DATA DESIGN SYSTEM

Kvala Arkitekter

Tiltakshaver: **John I. Karlson**

Byggeplass: **Prestanesbakken 55, 4262 Avaldsnes**

Kommune: **Karmøy**

Gnr: **86** Bnr: **216** Mål: **1 : 100**

Fasade 1- 4

Dato: **03.01.2023**

Tegn: **Inga**

Prosjekt: **1361122**

Tegn.nr: **506**

© Tegningen er beskyttet i.h.t. lov om opphavsrett.