

Fra valmtak til saltak over eks. garasje.
NB!
Inngrep i eksisterende sperr tilpasses på stedet.

NB!
Noe avvik i arealberegning kan forekomme.


Eksisterende Arealberging

Arealberegninger i hht. NS 3940	Bruksareal BRA kvm		
	Pr etasje	Utvendig bod/garasje	Sum BRA
1. etasje	142.0	39.0	181.0
2. etasje	95.0	0.0	95.0
SUM :	237.0	39.0	276.0
BYA :	215.2	0.0	215.2

Fremtidig Arealberging

Arealberegninger i hht. NS 3940	Bruksareal BRA kvm		
	Pr etasje	Utvendig bod/garasje	Sum BRA
1. etasje	142.0	39.0	181.0
2. etasje	104.6	0.0	104.6
SUM :	246.6	39.0	285.6
BYA :	218.2	0.0	218.2

Ekisterende BYA 215.2 m²
Fremtidig BYA 218.2 m²

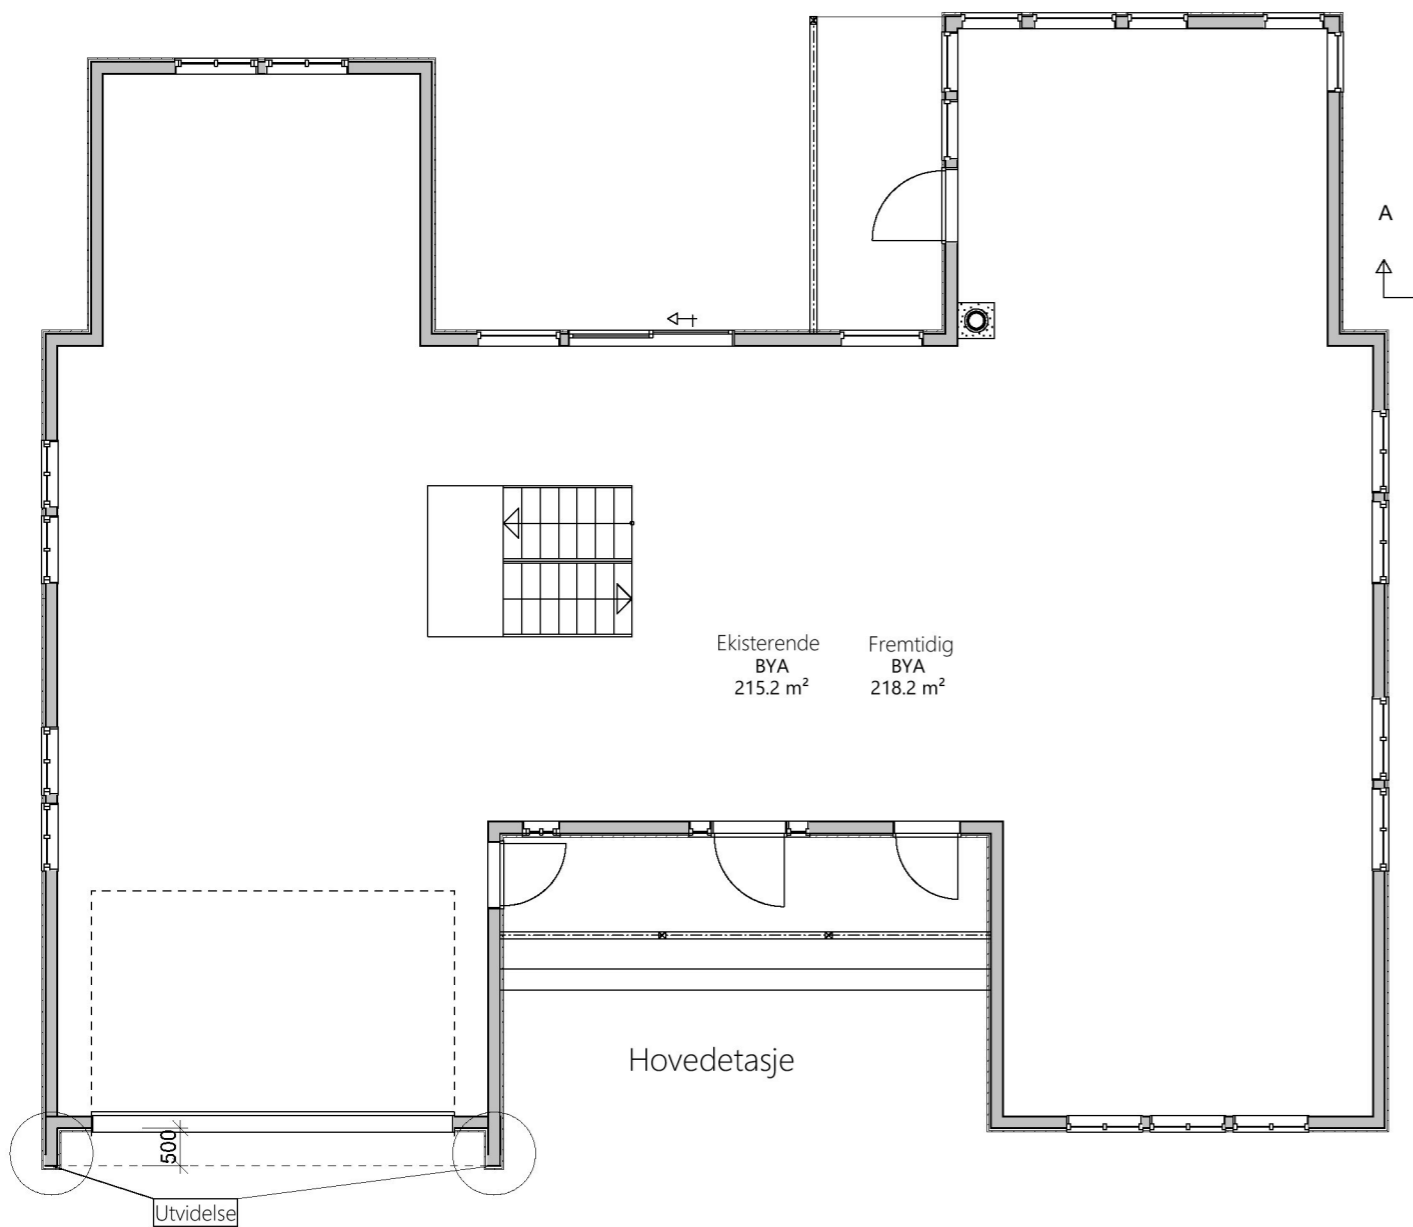

2 12.01.2023 Inga Rev. i hht. mail 05.01.23
1 03.01.2023 Inga Rev. i hht. mail 02.01.23

DATA DESIGN SYSTEM

Kvala Arkitekter

Tiltakshaver: **John I. Karlson**

Byggeplass: **Prestanesbakken 55, 4262 Avaldsnes**

Kommune: **Karmøy**

Gnr: **86** Bnr: **216** Mål: **1 : 100**

Snitt og plan

Dato: **28.11.2022**
Tegn: **Inga**
Prosjekt: **1361122**
Tegn.nr.: **502**

© Tegningen er beskyttet i.h.t. lov om opphavsrett.