


# A) Måleståkk; 1:200

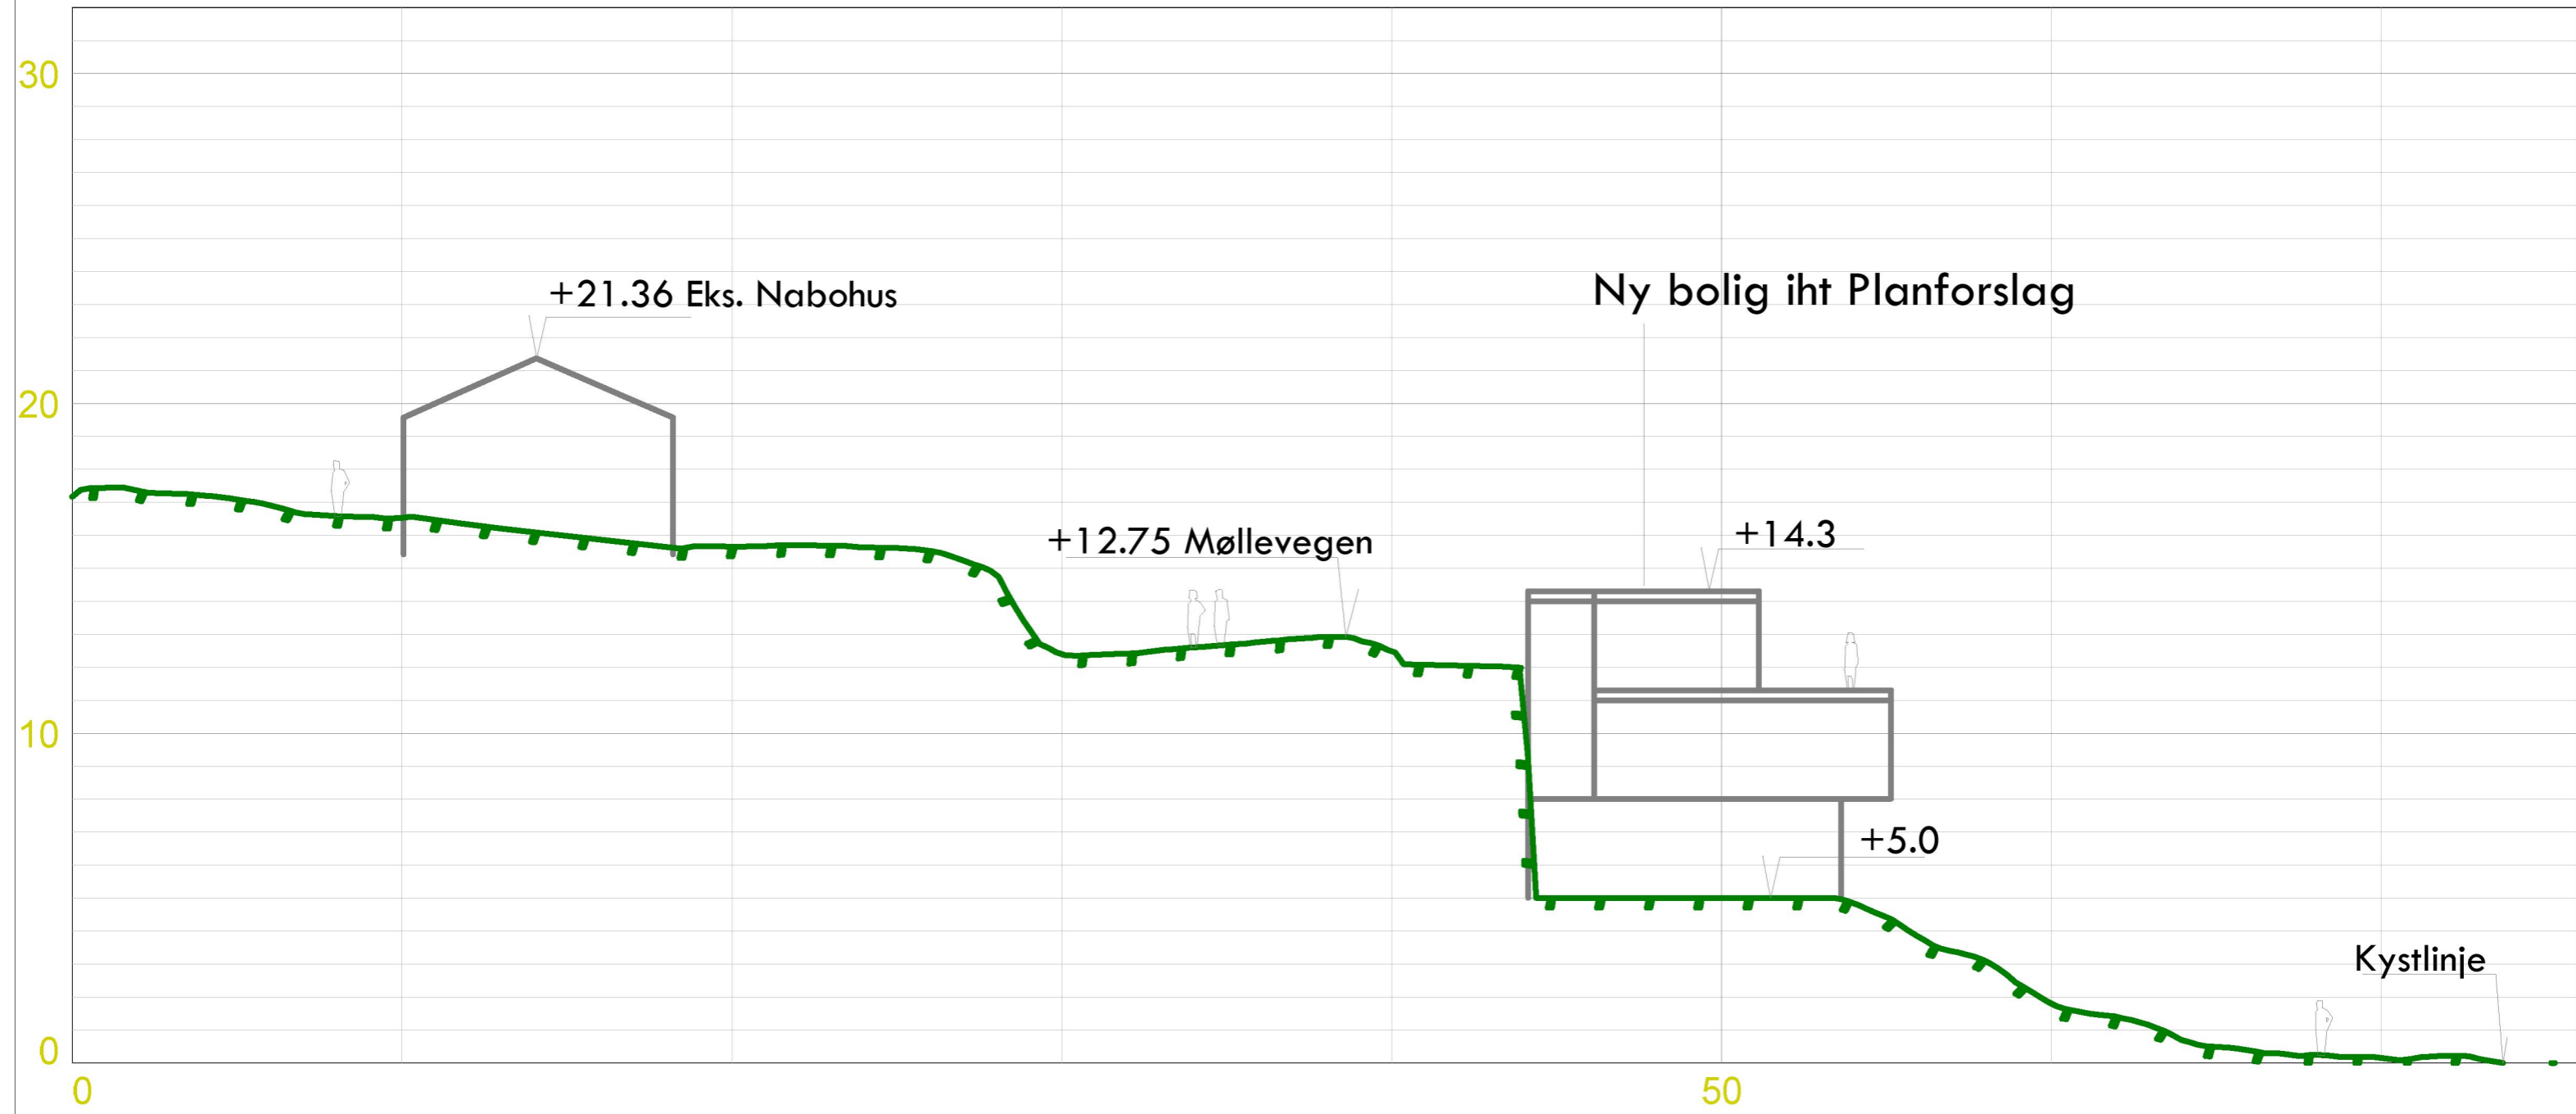

		E-post: <a href="mailto:rune@rh-oppmaling.no">rune@rh-oppmaling.no</a> / <a href="http://www.rh-oppmaling.no">www.rh-oppmaling.no</a>			
		Dato	Konstr./Aegnet	Godkjert	Målestokk
EUREF89 - SONE 32		NN 2000 høyder		1:200	Arkformat; A3L
Lengdeprofiltegning PLANID 4092 - Detaljplan for Fiskå bolig Møllervegen, 90/165, Karmøy kommune				Erstatning for:	Erstattet av:
				201	
Henvisning:		Beregning:			