



Fasade Nord

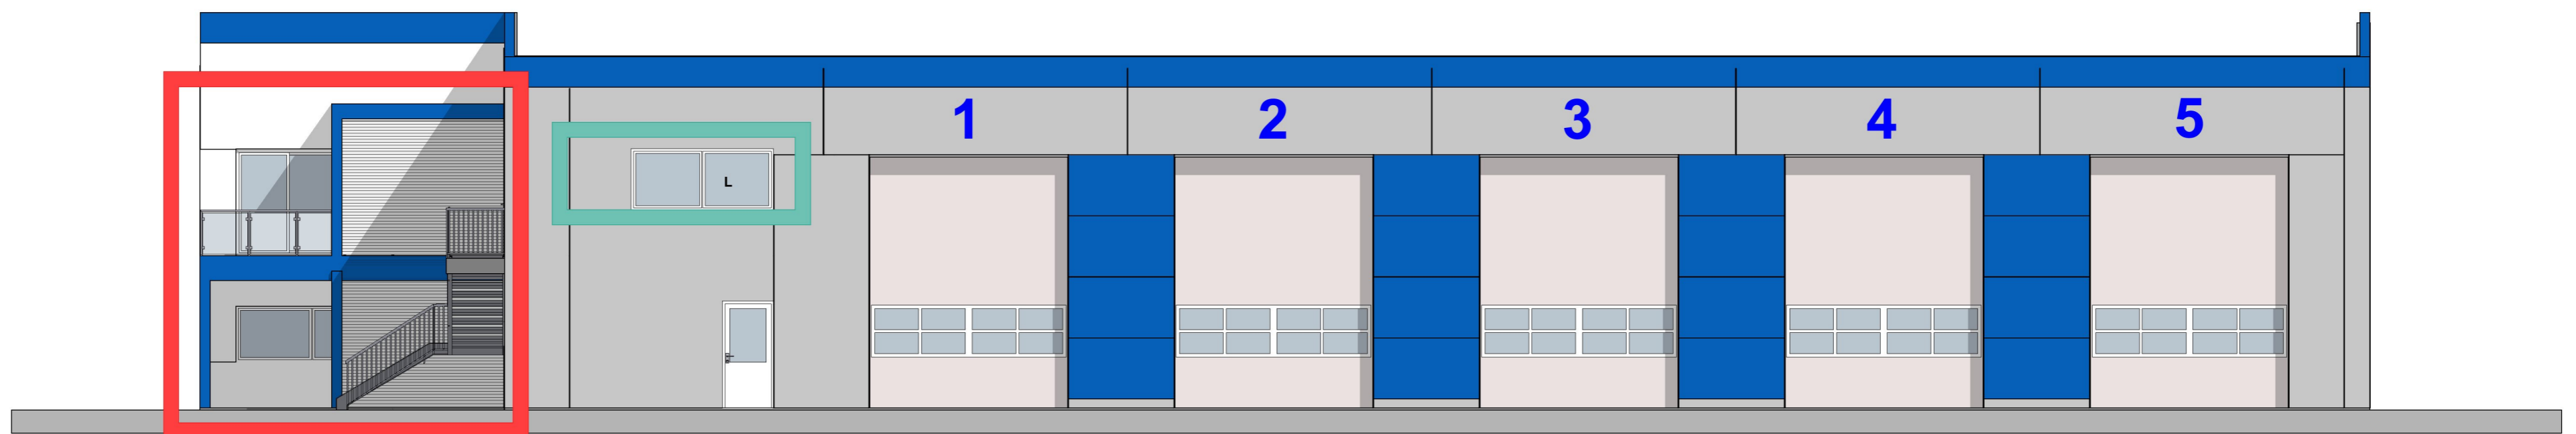

Fasade Sør

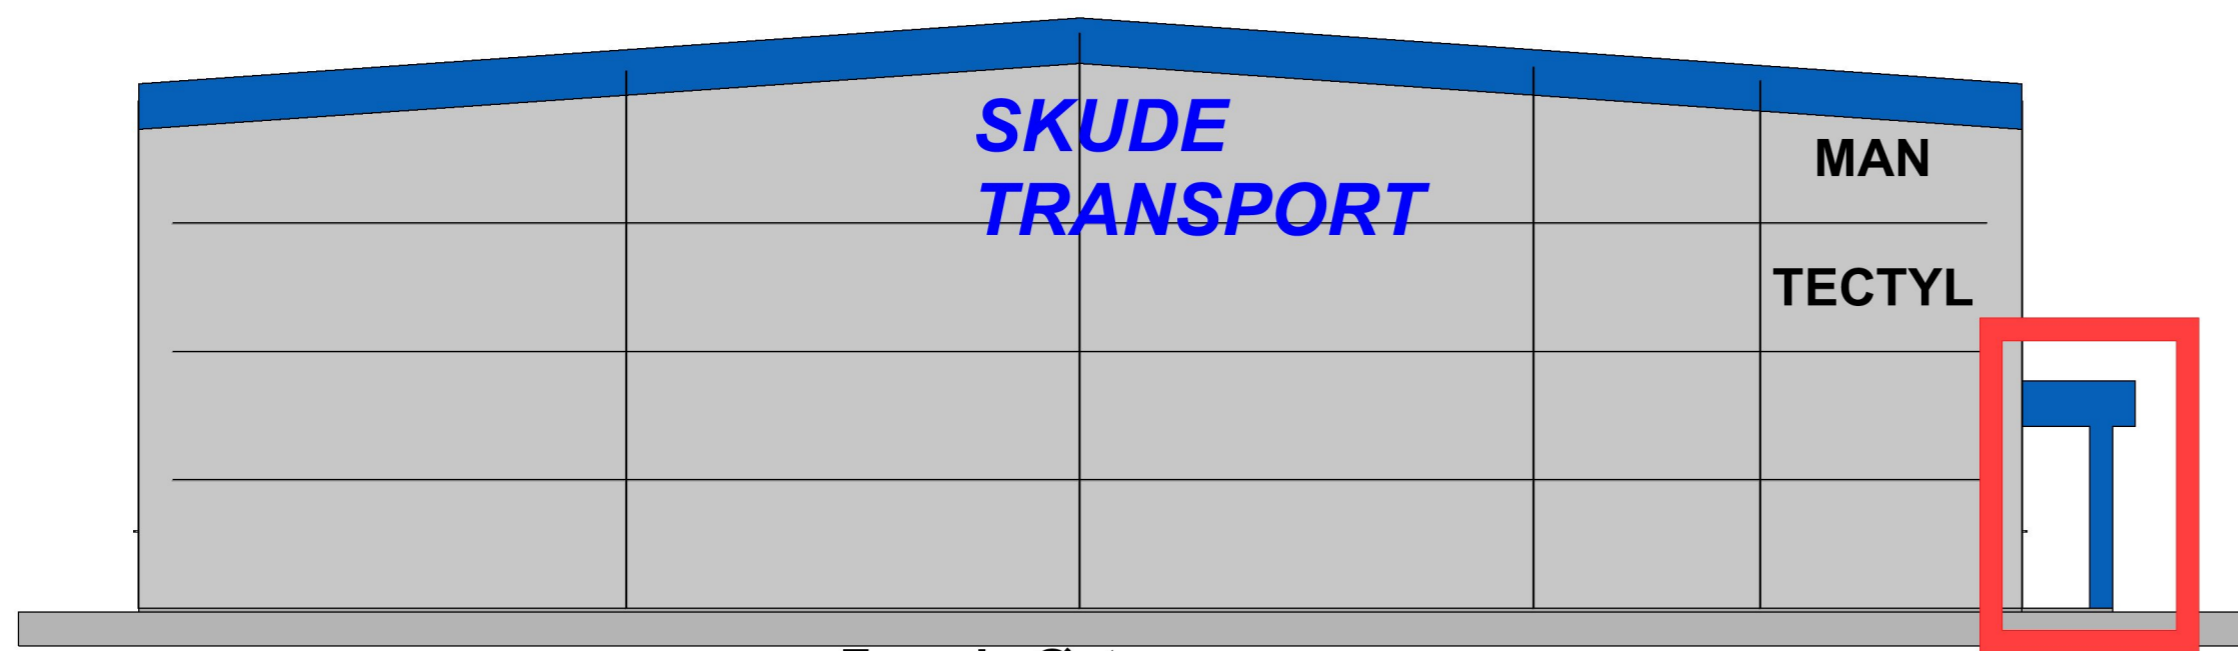


Fasade Øst



Endringer vindu



Tilbygg

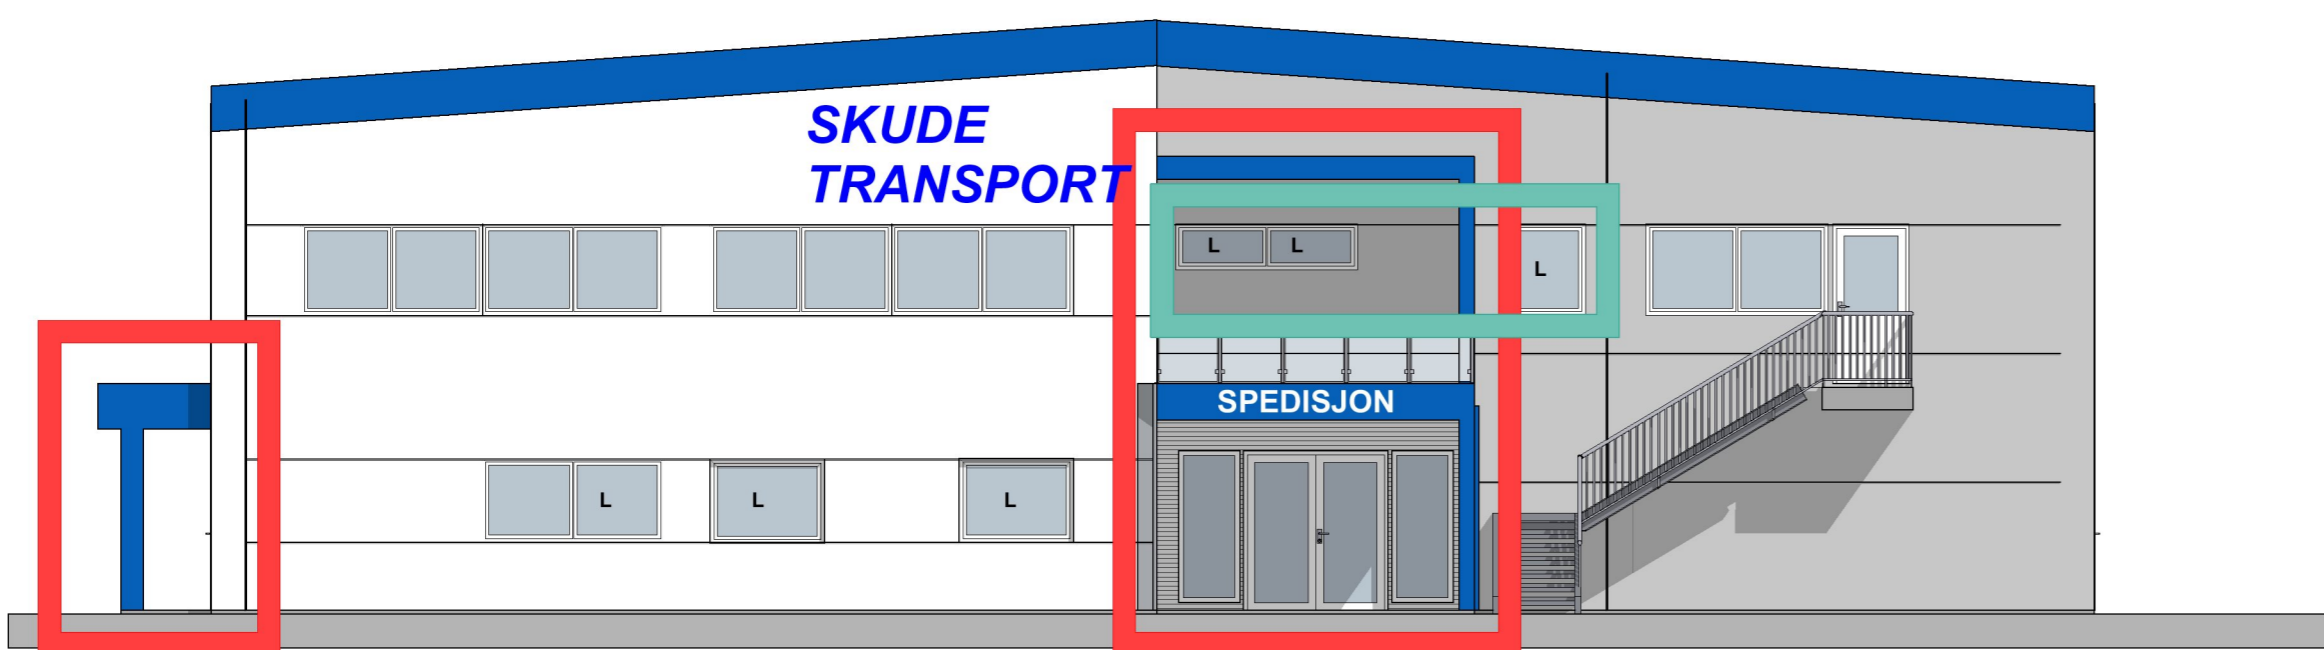

Fasade Vest

E	Søknadstegning	20.02.23	V. Sjøen
D	Endret blå fasadeplater.	30.01.23	V. Sjøen
C	Etter møte med bruker 13.01.23	17.01.23	V. Sjøen
B	Endret vindusstørrelser etter kontrollmåling	08.12.22	V. Sjøen
A	Utkast	08.12.22	V. Sjøen
Rev.	Rev. gjelder:	Dato:	Sign.
Skude Transport Administrasjonsbygg		Gnr./Bnr. 66/413 Karmøy	
BYGGEPLASS: ####		PROSJEKTNR. 2325	
TILTAKSHAVER: Tiltakshaver, Tiltakerveien 26 Byen 0000			
TITTEL: Fasader	MÅL: 1:100 A2	DATO: 16.11.22 TEGNER: V. Sjøen	REV: E TEGNINGSNR. A40-03
DENNE TEGNING ER VÅR EIENDOM OG MÅ IKKE URETTMESSIG BRUKES ELLER ETTERLIKNES JFR. LOV OM ÅNDSVERK AV 1981.		post@sjoenhus.no www.sjoenhus.no	Tlf: 52 84 50 50 Org. nr: 918 847 065

