

# SITUASJONSKART

vedlegg til underretting etter oppmålingsforretning

med saksnummer: **22/9993-Oppmålingssak**

avholdt dato: **07.02.2023**

Formål: **Klarlegging**

Landmåler: **Rune Kjærland**

**KARMØY KOMMUNE**

SEKTOR AREAL OG BYGGESAK




NB: Kartet kan inneholde feil,  
noen grenser er usikre.

Utskriftsdato: 21.02.2023

Målestokk: 1:300



Datum: Euref 89/UTM 32

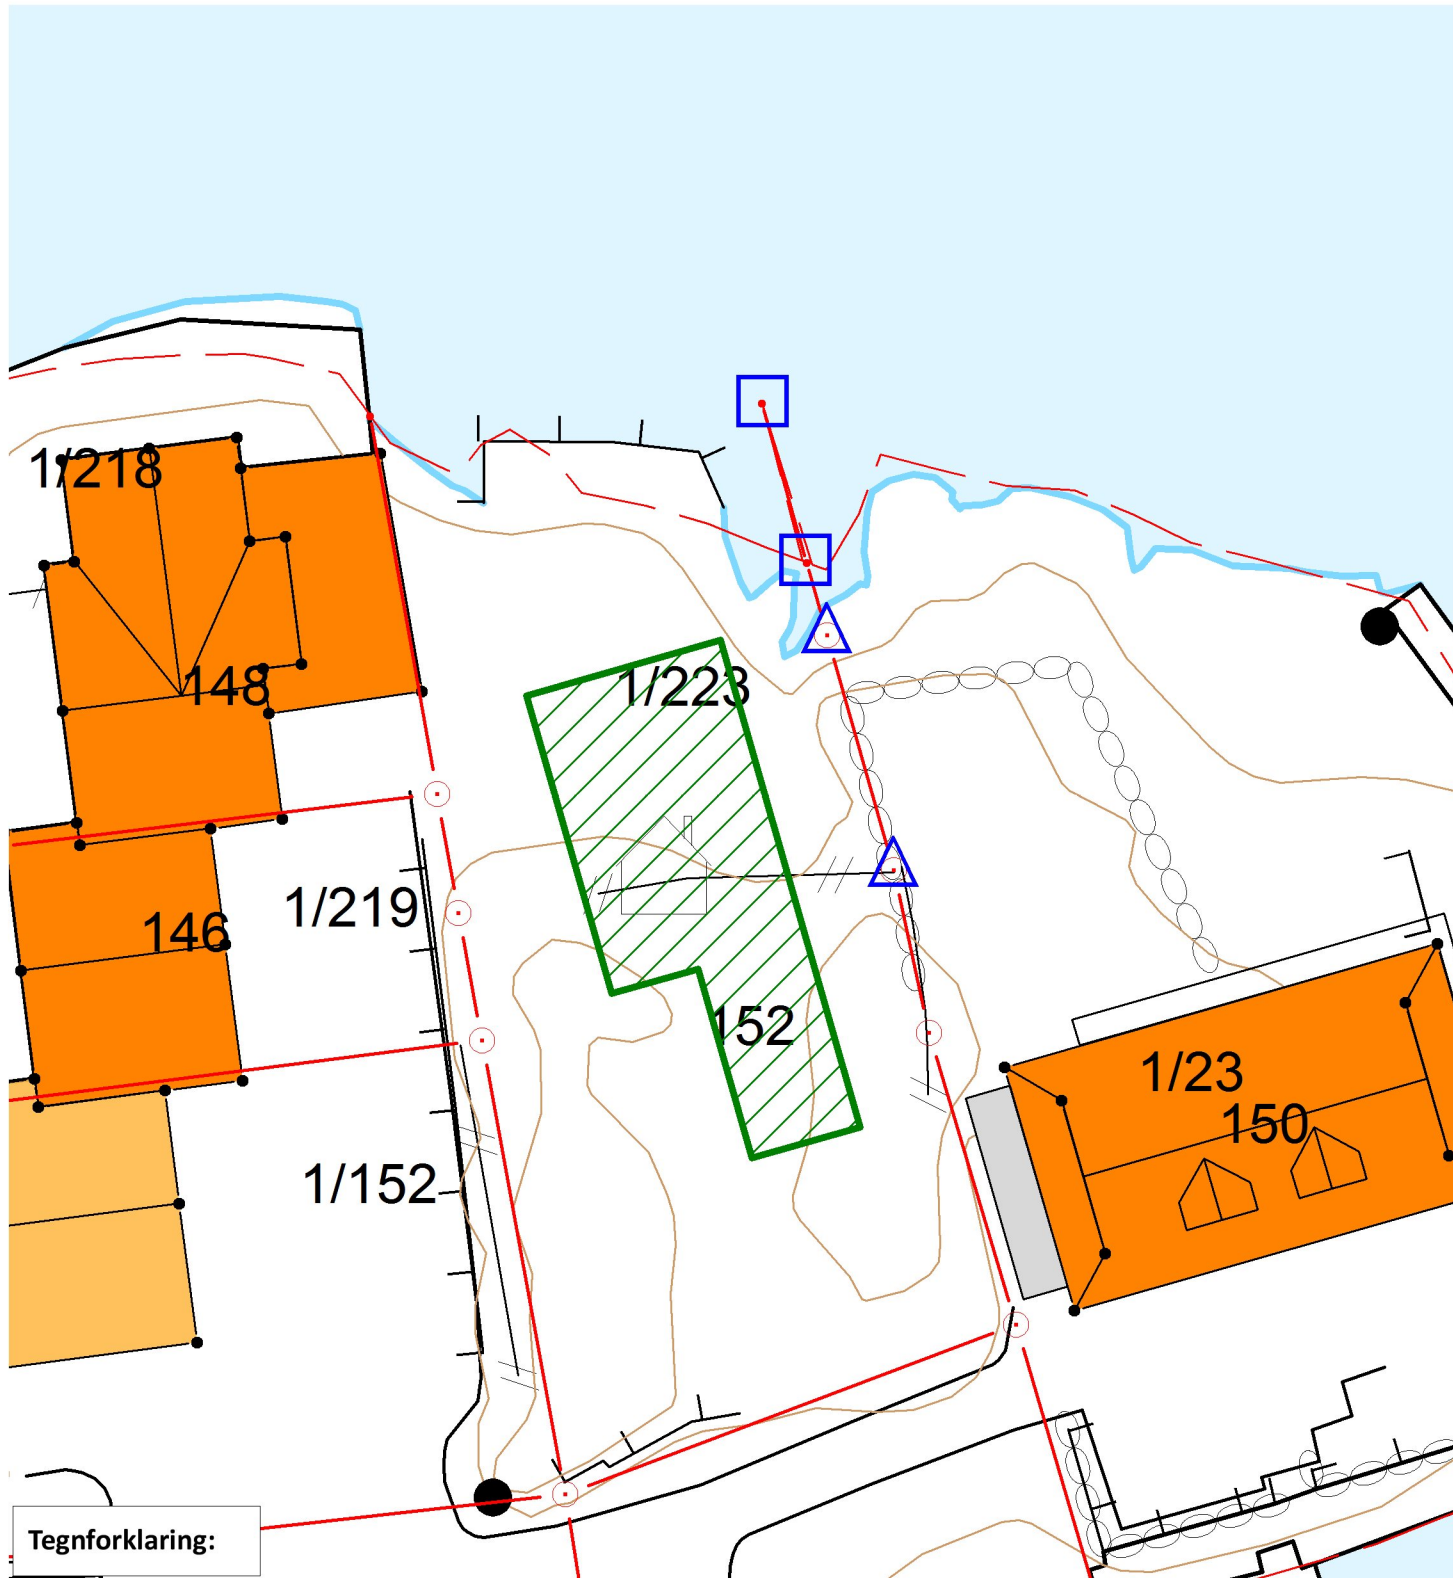

Tegnforklaring:

## Grensepunkt behandlet i denne oppmålingsforretningen

Umerket/merket med spray



Rekvirenten får tilsendt matrikelbrev med fullstendig liste over grensepunkt, unntagen ved forretning som bare går ut på å merke tidligere oppmålt grense.

Offentlig godkjent grensemerke



Annen type merking, (gjerdestolper, mur, stein/røys etc)



Punkt som ikke er angitt med noen av symbolene ovenfor er uforandret (f.eks. målt/merket tidligere) og/eller ikke en del av oppmålingsforretningen

|                                  |  |                             |  |
|----------------------------------|--|-----------------------------|--|
| Eiendomsgrense målt              |  | Vegkant                     |  |
| Eiendomsgrense usikker           |  | Høydekurve                  |  |
| Bygg -takflate                   |  | Høyspent, stolper           |  |
| Bygg -planlagt                   |  | Kommunale VA-ledninger, kum |  |
| Bygg eldre enn 1900, sefrak bygg |  |                             |  |