




Karmøy kommune

Kommuneplankart

Eiendom: 51/17 Utskriftsdato: 07.02.2023
Adresse: Beiningen 16 Målestokk: 1:500

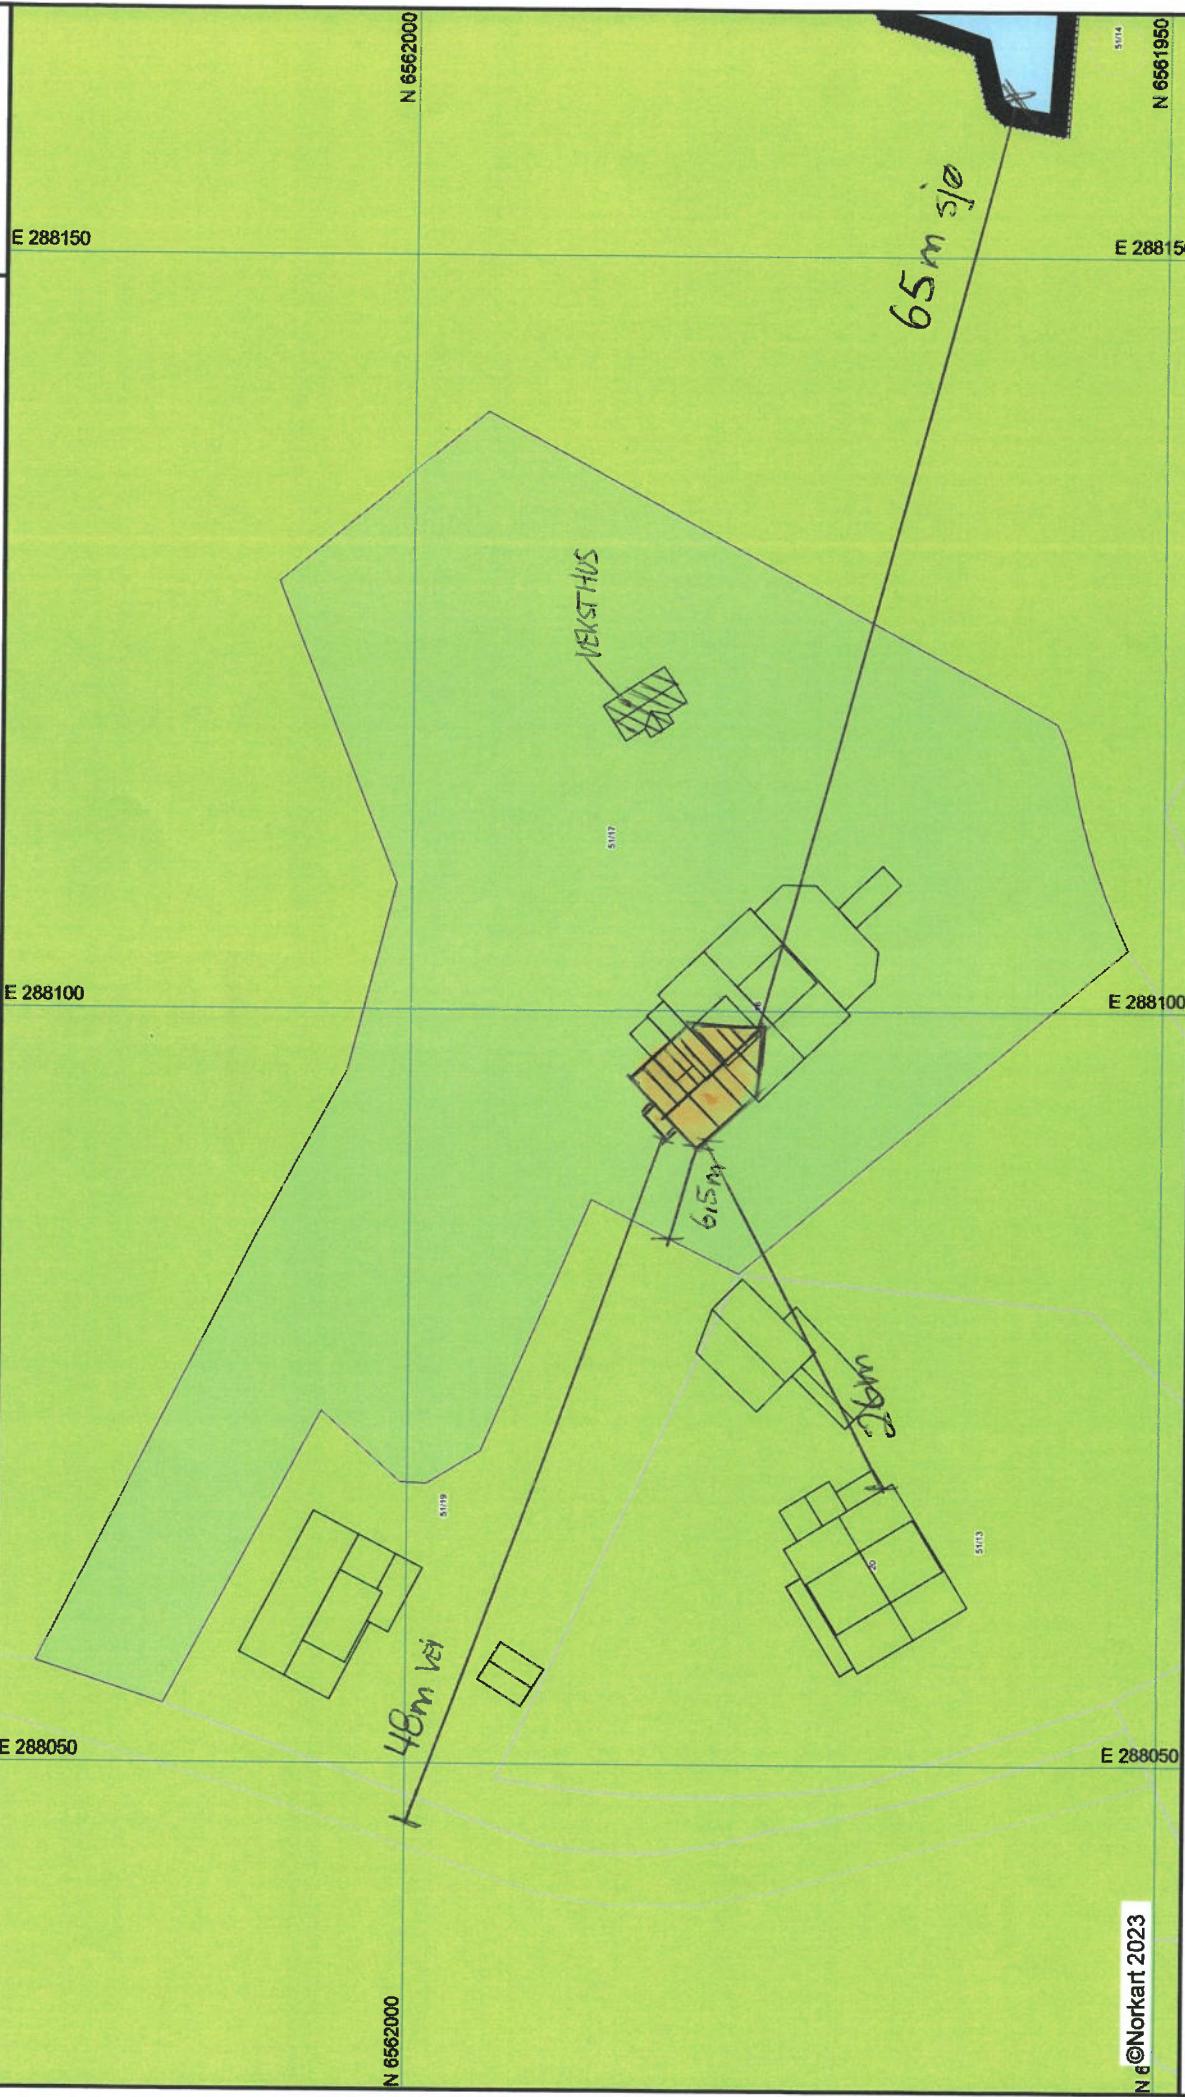

1) Det tas forbehold om feil i kartgrunnlaget. 2) Ved utskrift fra PDF-fil kan målestokken bli unøyaktig. 3) Kommuneplanen er laget for små målestokker og kan være unøyaktig hvis man zoomer mye inn i planen.