



Karmøy kommune

Eiendom: 66/237

Adresse: Østrembruvegen 33A

Utskriftsdato: 31.01.2023


Målestokk: 1:500

Kommuneplankart

D-2



UTM-32

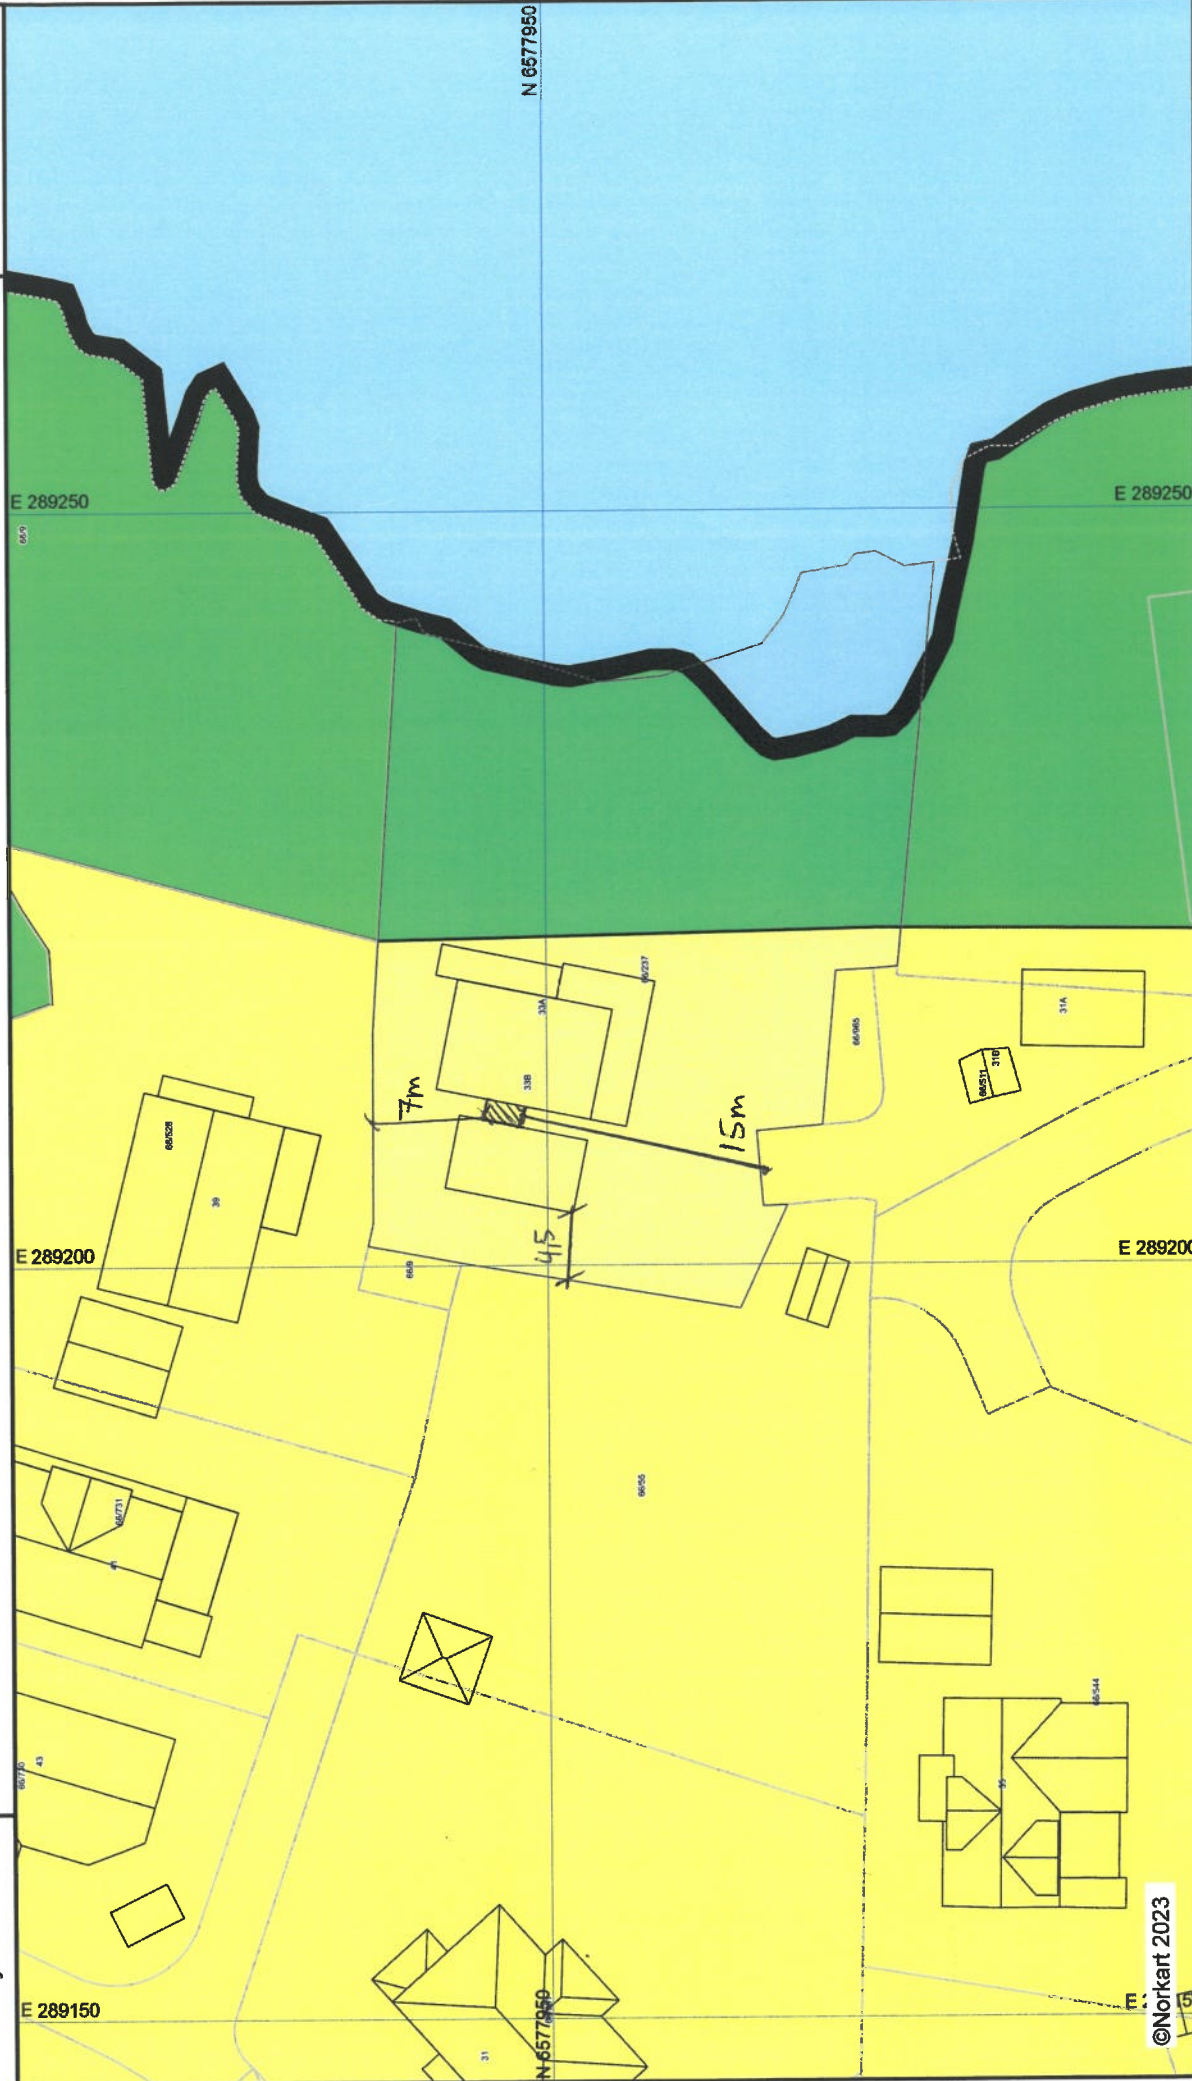

©Norkart 2023

1) Det tas forbehold om feil i kartgrunnlaget. 2) Ved utskrift fra PDF-fi kan målestokken bli unøyaktig. 3) Kommuneplanen er laget for små målestokker og kan være unøyaktig hvis man zoomer mye inn i planen.