




15/1983

Dato: 06.01.2023

Målestokk: 1:500

Koordinatsystem: UTM 32N

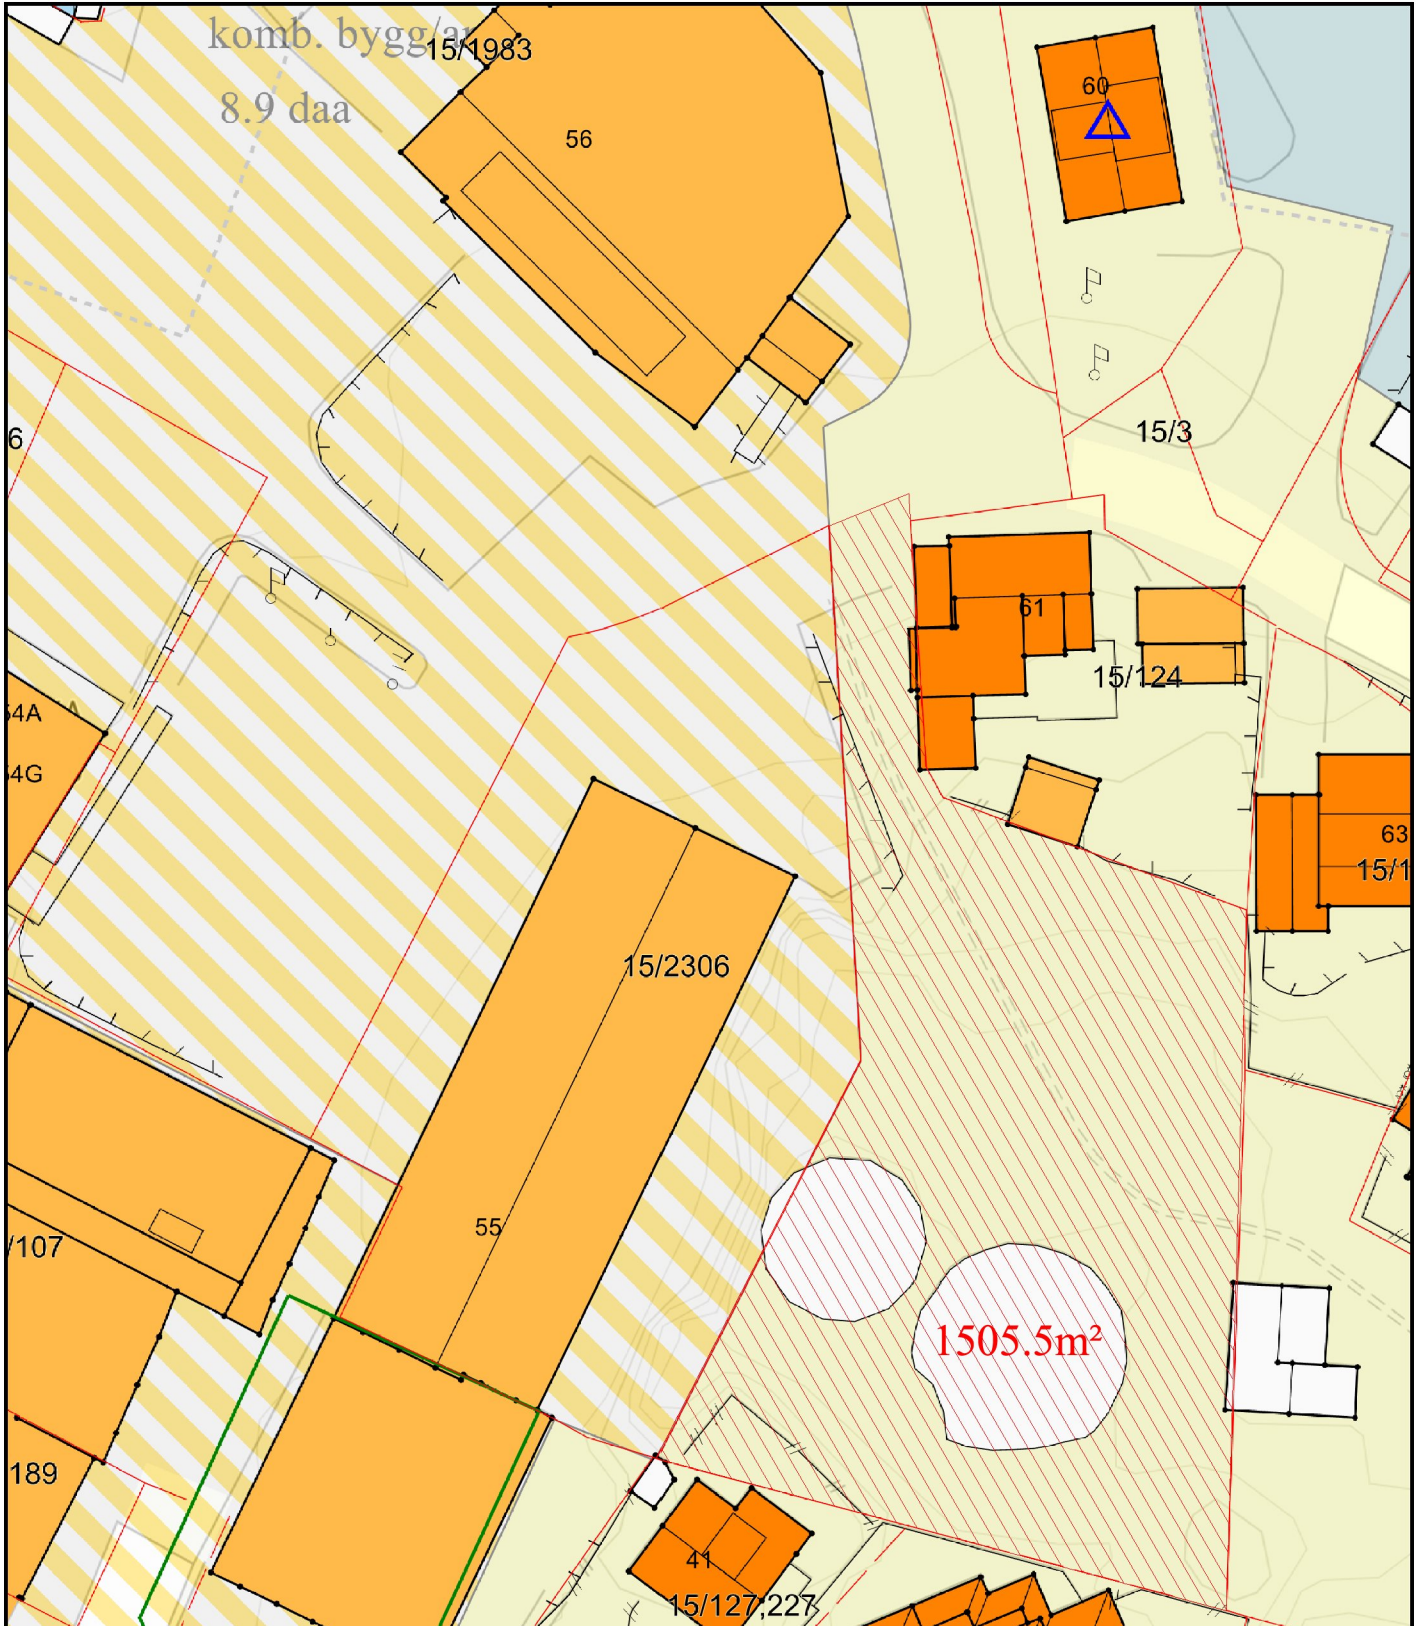

1	Justert grensel nord	Olav	21.02.2023
REV.	ANT.	REVIDERINGEN GJELDER	SIGN. DATO
Tiltakshaver: Åkra Blå Kors		DATO 25.01.2023	
Byggeplass: Sjøenvegen 54		TEGN. Olav	
Kommune: Karmøy		MÅL 1 : 500	
GNR: 15 BNR: 1983		PROSJ.NR. 050123	
		TEGN. NR. 520	

Kvala Arkitekter

DATA DESIGN SYSTEM

OpenStreetMap