
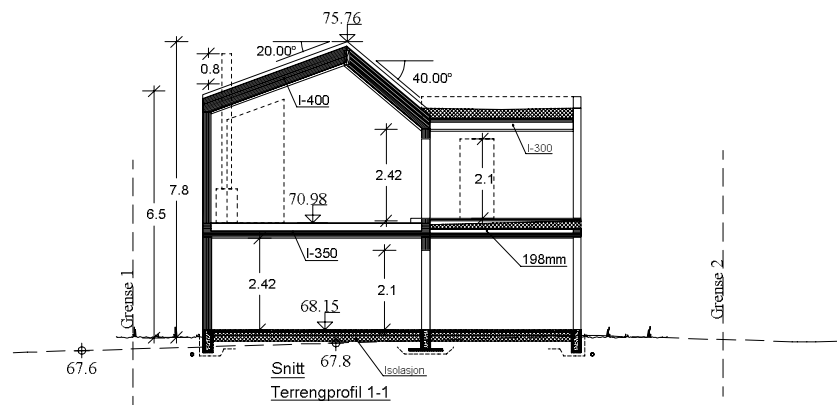
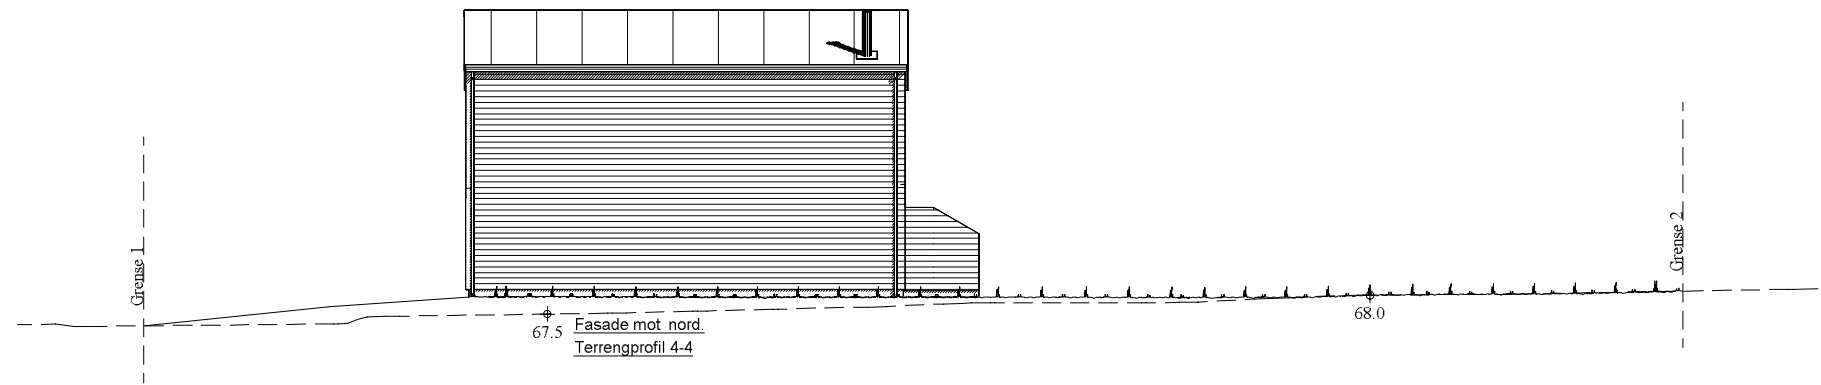
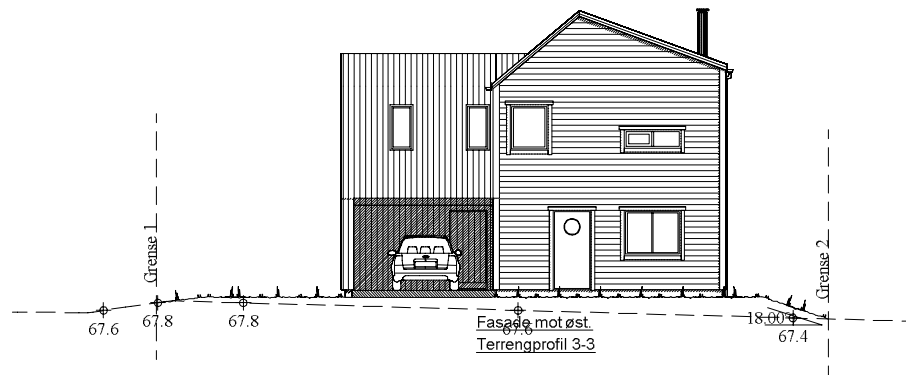
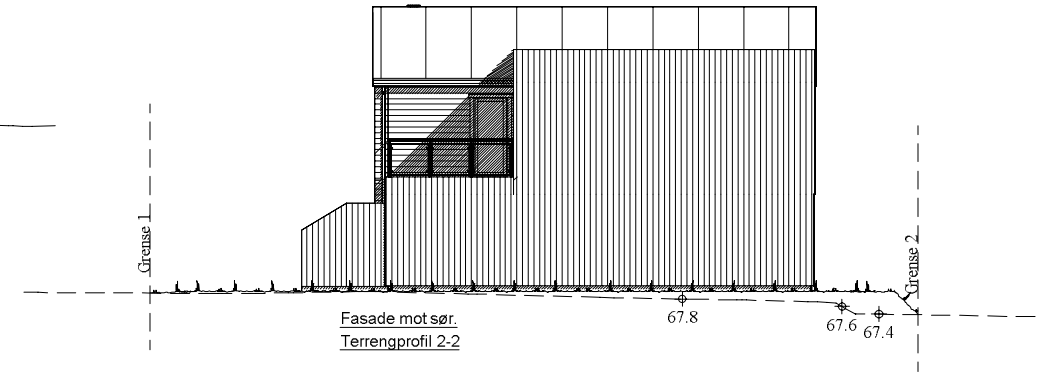



Bolig 2

Gjeldende plans høydebestemmelser:	
Maks. kotehøyde møne:	Kote
Maks. kotehøyde gesims:	Kote
Regnet fra gj. snittlig planert terreng:	
Maks. høyde møne:	= 00,0 m
Maks. høyde gesims:	= 00,0 m
Regnet fra gj. snittlig eksisterende terreng:	
Maks. høyde møne:	= 00,0 m
Maks. høyde gesims:	= 00,0 m

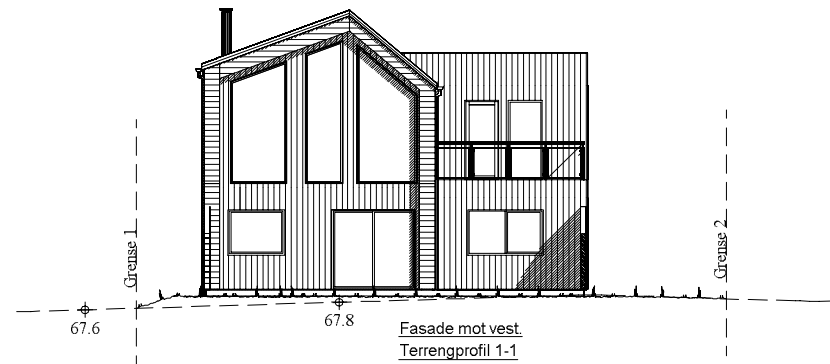

Terrengprofiler 28.08.2019 hhg

TERRENGSYMBOL

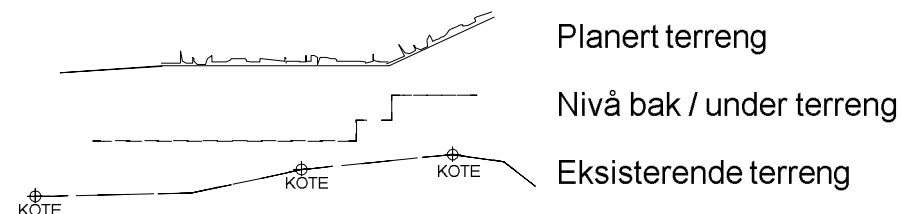

VESTLANDS HUS		Tiltakshaver: <i>EET Spanatoppen</i>		Fase: Søknadstegning	
Forhandler: <i>Traa Bygg AS</i>		Hustype: Spesial		Terrengprofiler	
Byggeplassens adresse: Spanatoppen, Bolig 2		FORMAT: A3		DATO 28.01.19 hhg	
G.nr. 149 Br.nr. 494		Er tegning klarert for bestilling, kontrakt og søkning ? Ja		REV.1 01.02.19 hhg	
VESTLANDSHUSGRUPPENS ARKITEKTKONTOR - 6018 ÅLESUND - TLF. 70 17 89 00		TEGNINGEN MÅ HVERKEN HELT ELLER DELVIS KOPIERES ELLER BENYTTES VED TILTAK SOM VESTLANDSHUS IKKE MEDVIRKER I.		REV.2 18.02.19 hhg	
				REV.3 22.05.19 oi	
				SKALA 1 : 200	
				Tegningsnr. 511	
				Prosj.nr. 190017	