
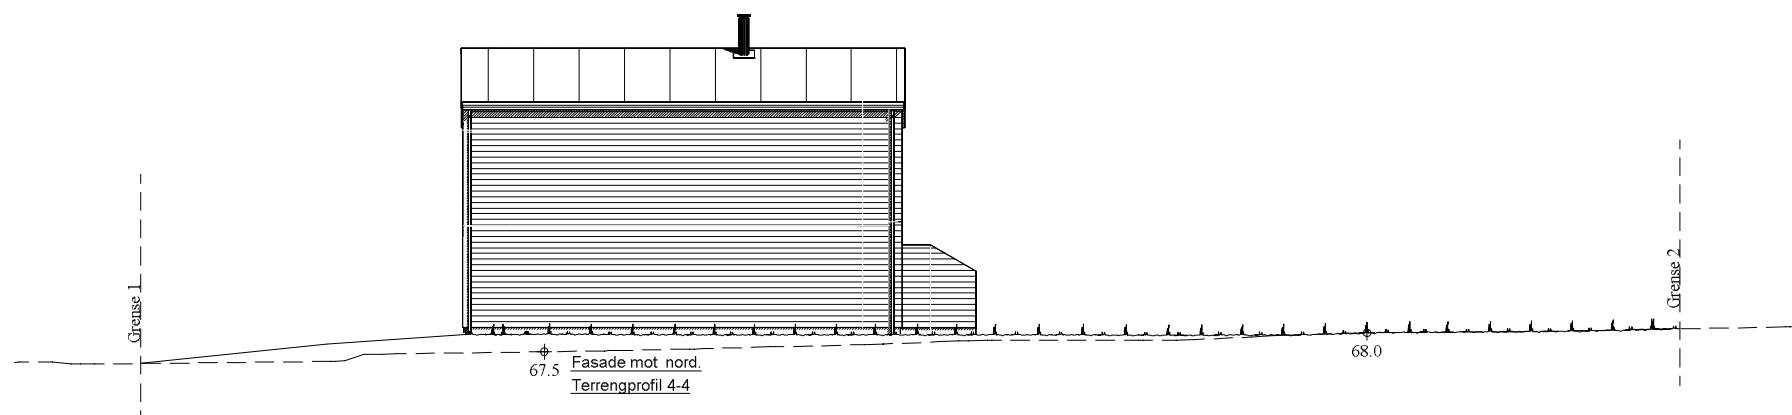
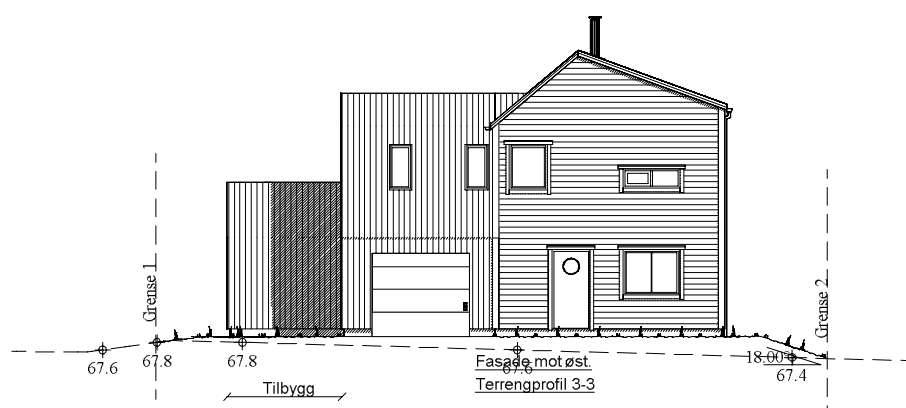
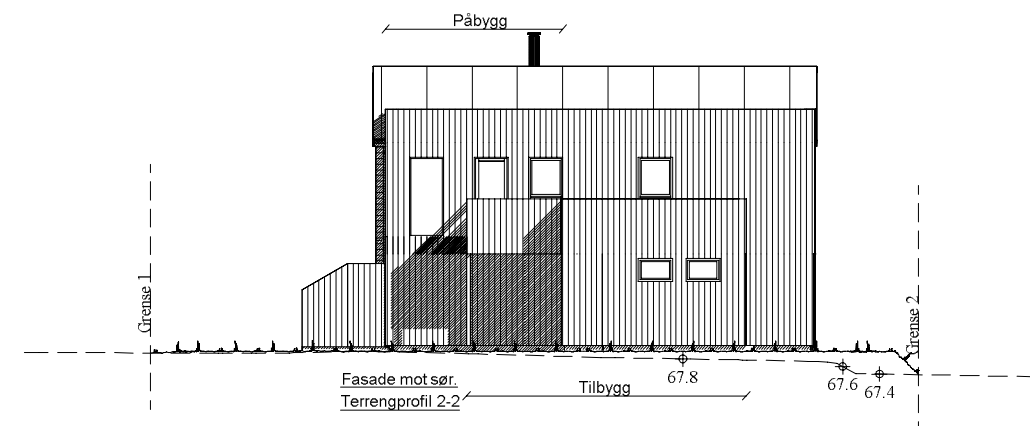



Gjeldende plans høydebestemmelser:	
Maks. kotehøyde møne:	Kote
Maks. kotehøyde gesims:	Kote
Regnet fra gj. snittlig planert terreng:	
Maks. høyde møne:	= 00,0 m
Maks. høyde gesims:	= 00,0 m
Regnet fra gj. snittlig eksisterende terreng:	
Maks. høyde møne:	= 00,0 m
Maks. høyde gesims:	= 00,0 m

Ingen endringer i plassering av tiltaket, terrengprofiler for å visualisere tilpassing til terreng.
Uendret fra tidligere, lite problematisk tomt

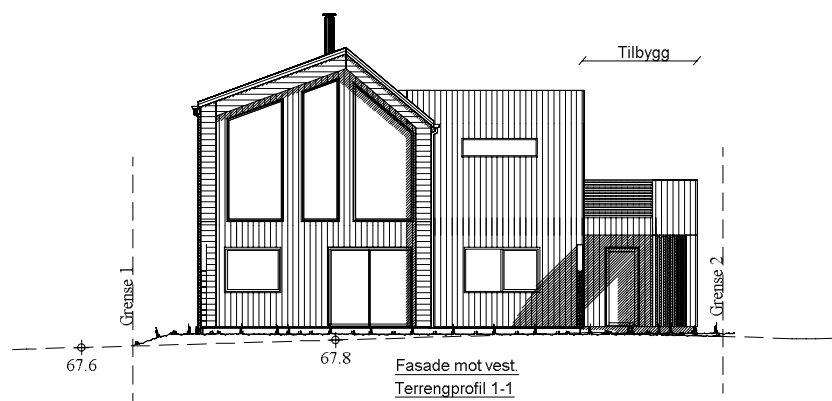

Terrengprofiler 02.12.2022 hhg

TERRENGSYMBOL

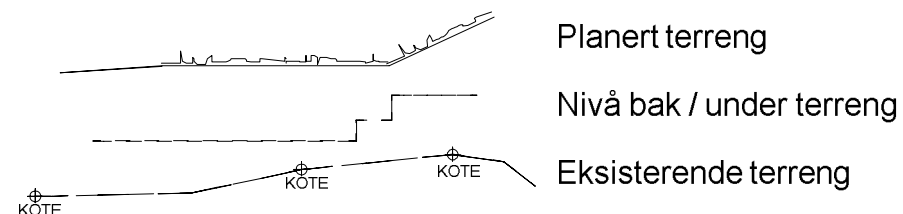

VESTLANDS HUS		Tiltakshaver: <i>EAT Nygård Haavik</i>		DATA DESIGN SYSTEM	
Forhandler: <i>Traa Bygg AS</i>		Hustype: <i>Spesial</i>		Terrengprofiler	
Byggeplassens adresse: Spannatoppen, Bolig 2, Karmøy komm.		FORMAT: A3		DATO 28.01.2018 hhg REV.1 01.02.2018 hhg REV.2 hhg REV.3 22.05.2018	
G.nr. 149	Br.nr. 542	Er tegning klarert for bestilling, kontrakt og søkning ?		Fase: Søknadstegning	
		Ja		SKALA 1 : 200	
VESTLANDSHUSGRUPPENS ARKITEKTKONTOR - 6018 ÅLESUND - TLF. 70 17 89 00				Tegningsnr. 511	
TEGNINGEN MÅ HVERKEN HELT ELLER DELVIS KOPIERES ELLER BENYTTES VED TILTAK SOM VESTLANDSHUS IKKE MEDVIRKER I.				Prosj.nr. 190017	