
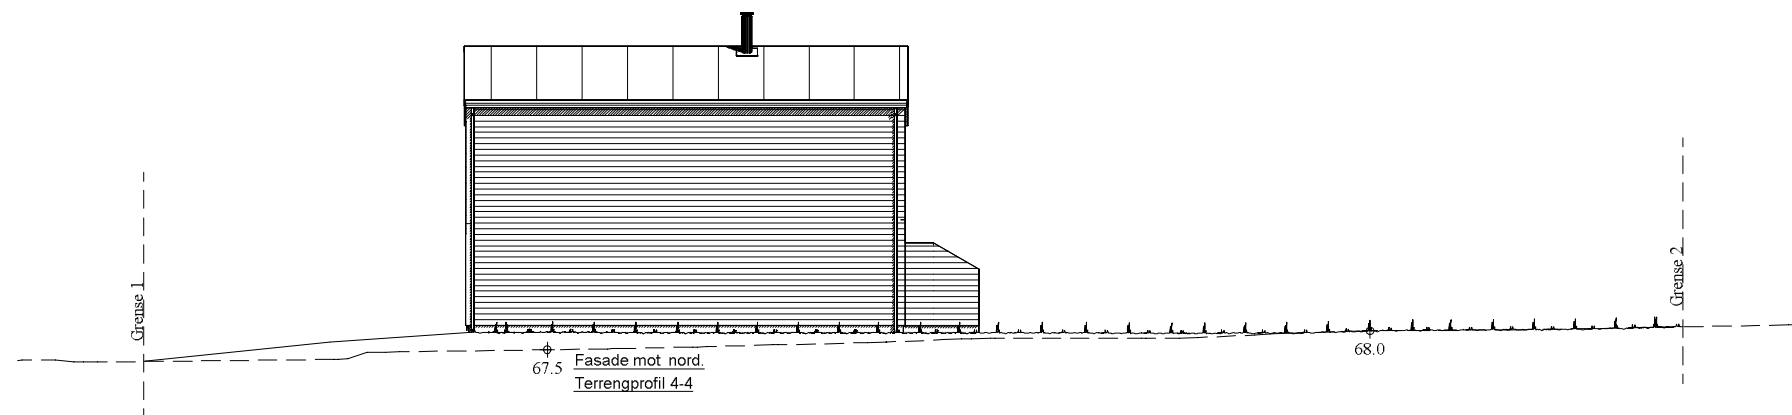
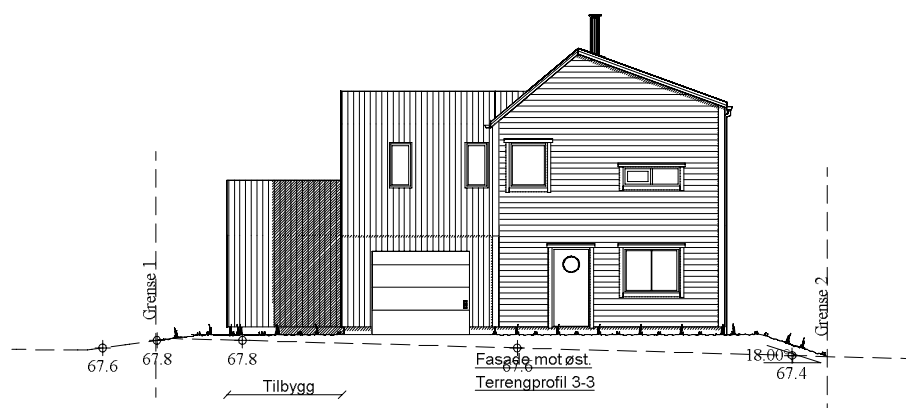
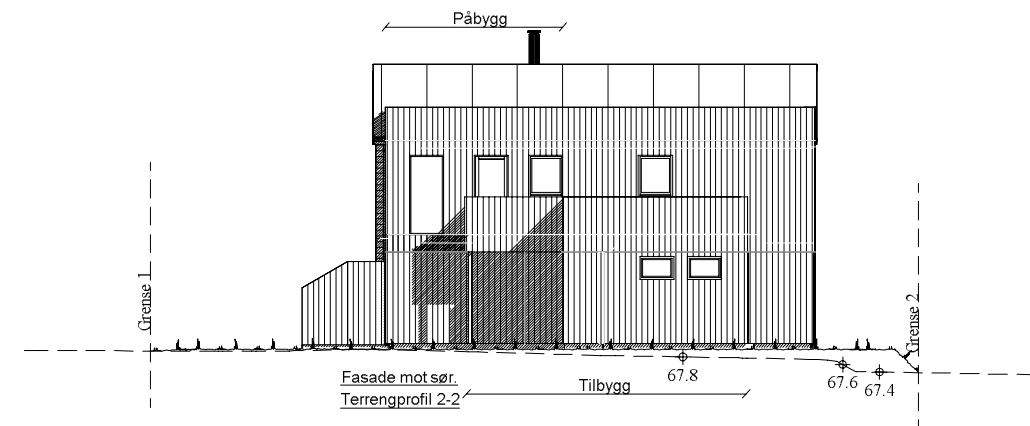



Gjeldende plans høydebestemmelser:	
Maks. kotehøyde møne:	Kote
Maks. kotehøyde gesims:	Kote
Regnet fra gj. snittlig planert terreng:	
Maks. høyde møne:	= 00,0 m
Maks. høyde gesims:	= 00,0 m
Regnet fra gj. snittlig eksisterende terreng:	
Maks. høyde møne:	= 00,0 m
Maks. høyde gesims:	= 00,0 m

Ingen endringer i plassering av tiltaket, terrengprofiler for å visualisere tilpassing til terreng.
Uendret fra tidligere, lite problematisk tomt

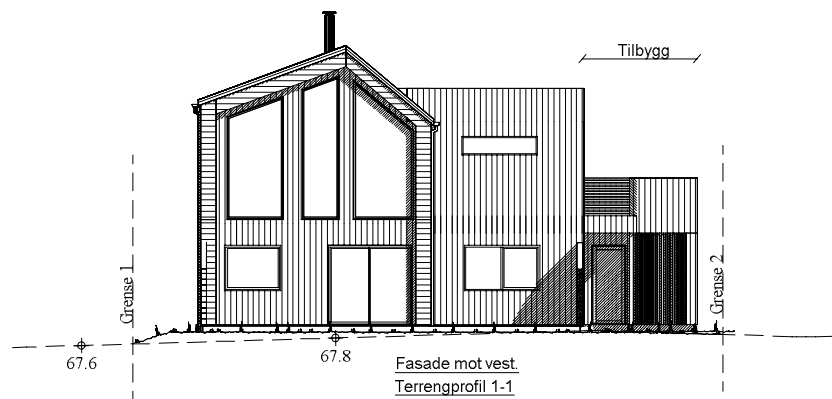

Terrengprofiler 01.02.2023 hhg

TERRENGSYMBOL

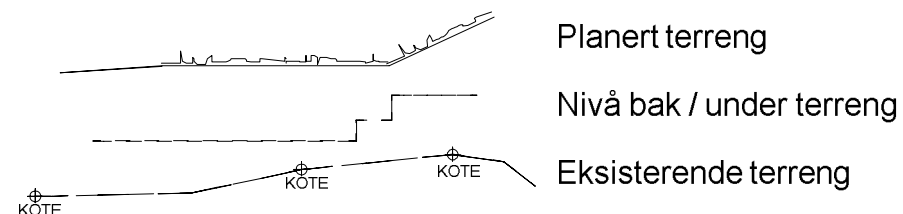

VESTLANDS HUS		Tiltakshaver: <i>EAT Nygård Haavik</i>		DATA DESIGN SYSTEM	
Forhandler: <i>Traa Bygg AS</i>		Hustype: Spesial		Terrengprofiler	
Byggeplassens adresse: Spannatoppen, Bolig 2, Karmøy komm.		FORMAT: A3		DATO 28.01.2018 hhg	
G.nr. 149 Br.nr. 542		Er tegning klarert for bestilling, kontrakt og søkning ?		Fase: Søknadstegning	
Ja				REV.1 01.02.2018 hhg	
				REV.2 hhg	
				REV.3 22.05.2018	
VESTLANDSHUSGRUPPENS ARKITEKTKONTOR - 6018 ÅLESUND - TLF. 70 17 89 00				Tegningsnr. 511	
TEGNINGEN MÅ HVERKEN HELT ELLER DELVIS KOPIERES ELLER BENYTTES VED TILTAK SOM VESTLANDSHUS IKKE MEDVIRKER I.				Prosj.nr. 190017	