



Fasade mot vest.

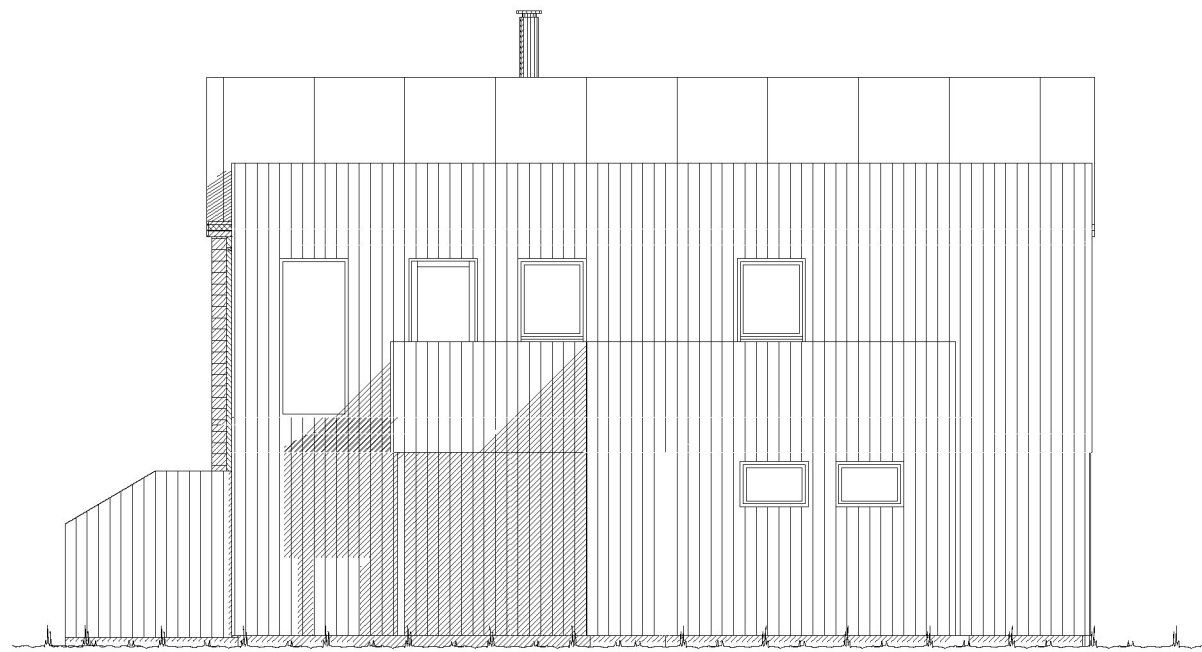


Fasade mot sør.

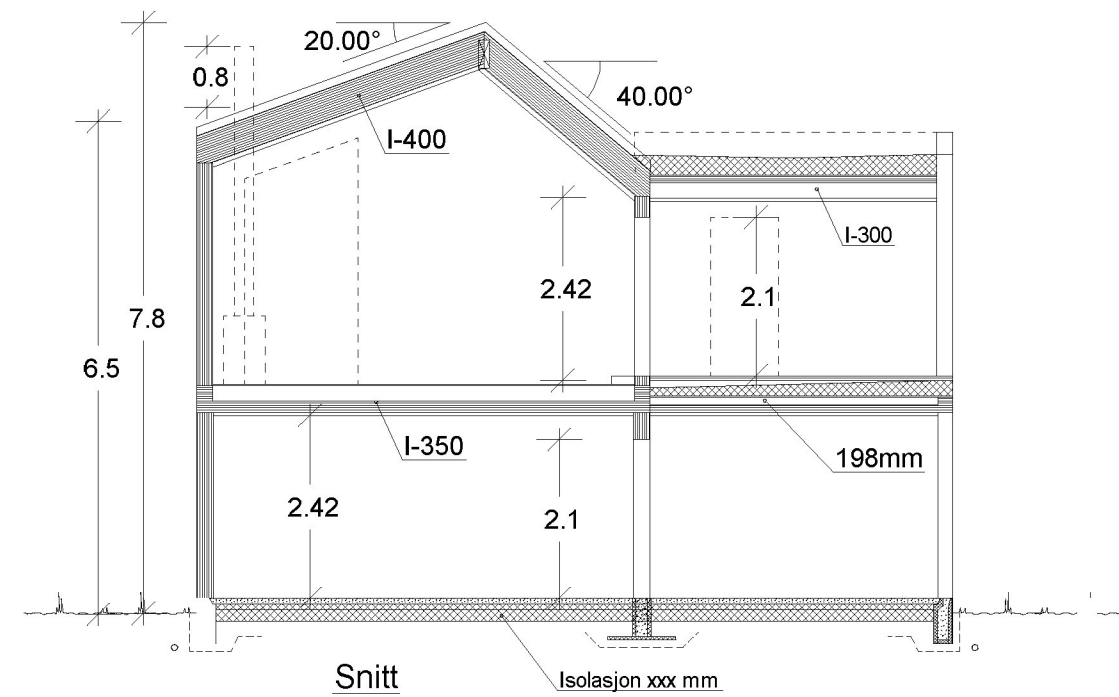

Snitt

Isolasjon xxx mm


REV.9 01.02.23 hhg
 REV.8 02.12.22 hhg
 REV.7 28.11.22 hhg
 REV.6 22.11.22 hhg
 REV.5 09.12.20 oi

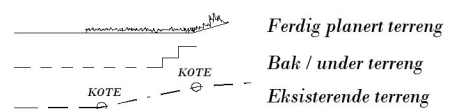


UTFORMING AV TILTAK BEKREFTES FOREVIST:

Nabo.nr.	G.nr.	Br.nr.	Dato	Sign.
Nabo.nr.	G.nr.	Br.nr.	Dato	Sign.
Nabo.nr.	G.nr.	Br.nr.	Dato	Sign.
Nabo.nr.	G.nr.	Br.nr.	Dato	Sign.

		Tiltakshaver: EAT Nygård Haavik Forhandler: Traa Bygg AS			
Hustype: Spesial		Fasade 1, 2 og snitt		DATO 28.01.2019 hhg REV.1 01.02.2019 hhg REV.2 hhg REV.3 22.05.2019 REV.4 11.11.19 per	
Byggeplassens adresse: Spannatoppen, Bolig 2, Karmøy komm.		FORMAT:		Fase: Forslagstegning	
G.nr. 149 Br.nr. 542 Er tegning klarert for bestilling, kontrakt og søkning ?		Nei		SKALA 1 : 100 Tegningsnr. 501 Prosj.nr. 190017	
VESTLANDSHUSGRUPPENS ARKITEKTKONTOR - 6018 ÅLESUND - TLF. 70 17 89 00 TEGNINGEN MÅ HVERKEN HELT ELLER DELVIS KOPIERES ELLER BENYTTES VED TILTAK SOM VESTLANDSHUS IKKE MEDVIRKER I.					

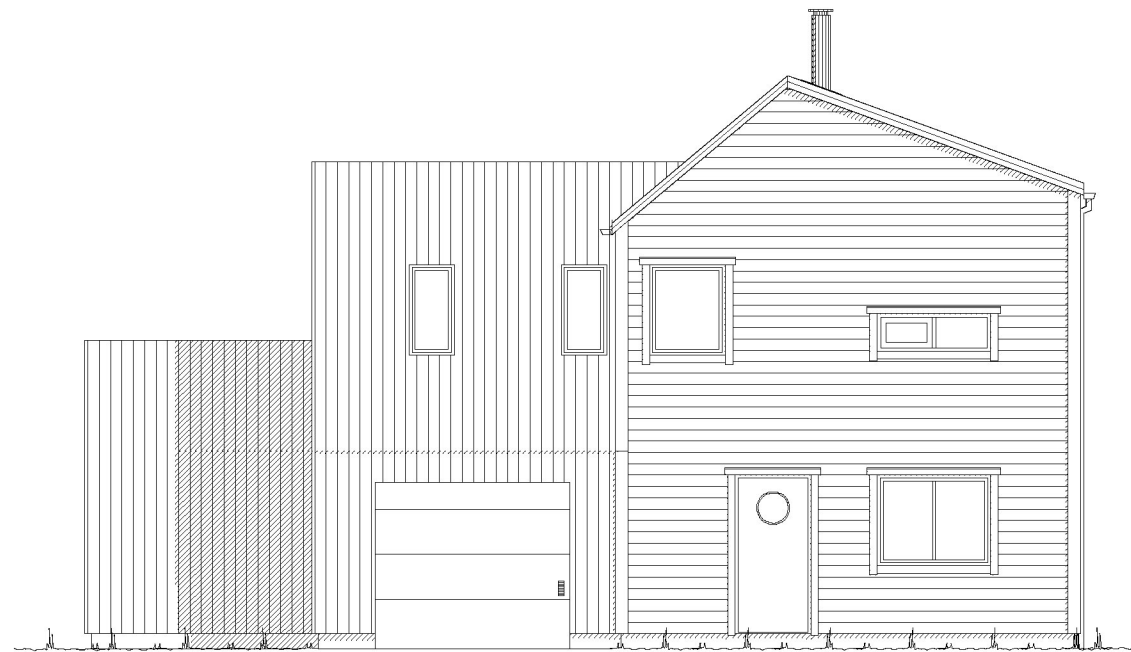


Fasade mot øst.

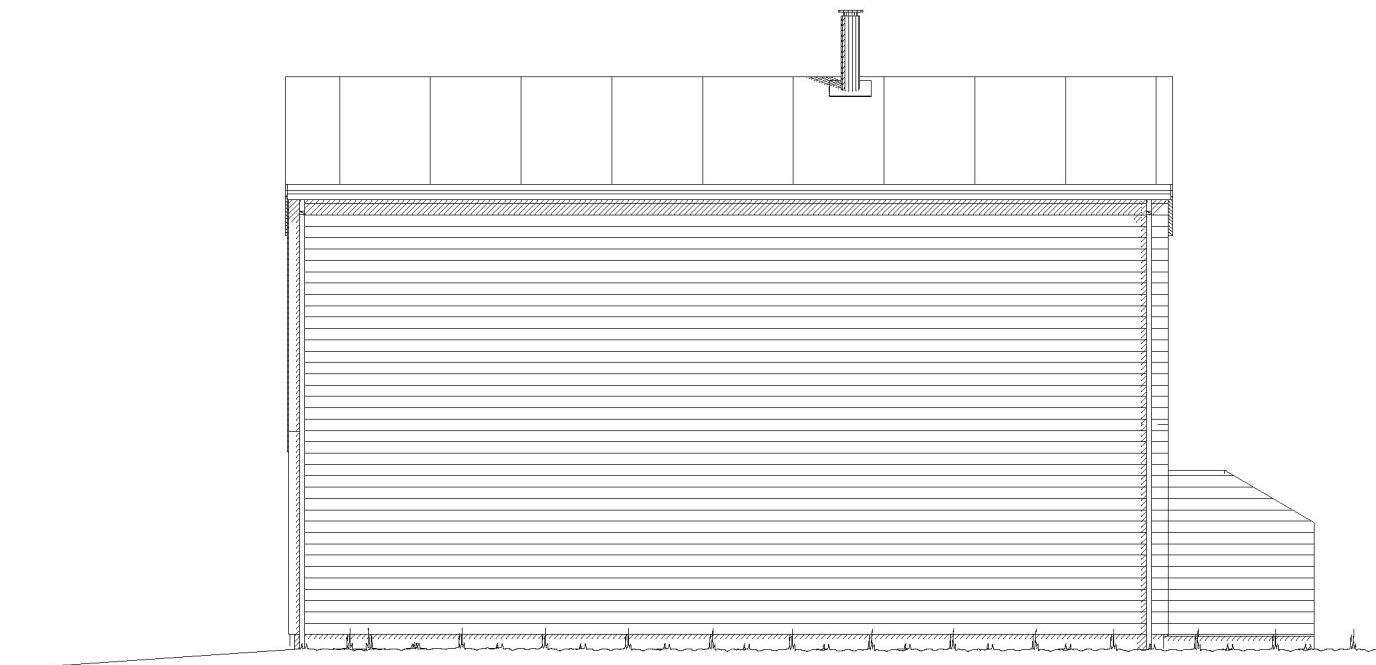

Fasade mot nord.

REV.9 01.02.23 hhg
 REV.8 02.12.22 hhg
 REV.7 28.11.22 hhg
 REV.6 22.11.22 hhg
 REV.5 09.12.20 oi

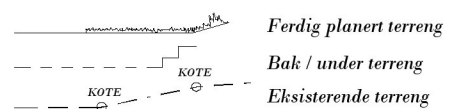

UTFORMING AV TILTAK BEKREFTES FOREVIST:

Nabo.nr.	G.nr.	Br.nr.	Dato	Sign.
Nabo.nr.	G.nr.	Br.nr.	Dato	Sign.
Nabo.nr.	G.nr.	Br.nr.	Dato	Sign.
Nabo.nr.	G.nr.	Br.nr.	Dato	Sign.

		Tiltakshaver: EAT Nygård Haavik Forhandler: Traa Bygg AS			
Hustype: Spesial		Fasade 3 og 4		DATO 28.01.2019 hhg	
Byggeplassens adresse: Spannatoppen, Bolig 2, Karmøy komm.		FORMAT:		Fase: Forslagstegning	
G.nr. 149 Br.nr. 542		Er tegning klarert for bestilling, kontrakt og søkning ?		SKALA 1 : 100	
Nei		Tegningsnr. 502		Prosj.nr. 190017	
VESTLANDSHUSGRUPPENS ARKITEKTKONTOR - 6018 ÅLESUND - TLF. 70 17 89 00					
TEGNINGEN MÅ HVERKEN HELT ELLER DELVIS KOPIERES ELLER BENYTTES VED TILTAK SOM VESTLANDSHUS IKKE MEDVIRKER I.					

