

URBANHUS

© Alle rettigheter tilhører utførende for prosjekteringen, kopiering eller bruk av disse tegningene er forbudt uten skriftlig samtykke

Prosjekterende

Urbanhus Kjededrift AS


Haraldsgata 90
5528 HAUGESUND
Orgnr: 917791686

AREALOVERSIKT	
Etasje/enhet	Bruksareal, BRA
Plan 1. Etasje	96,1 m ²
Plan 2. Etasje	101,1 m ²
Carport	33,2 m ²
Sportsbod	14,7 m ²
Åpent overbygd areal	27,9 m ²
Parkering på terreng	18,0 m ²
Sum, BRA	291,0 m²

Enhet	Bebygd areal, BYA
Bolig inkl. sportsbod	150,0 m ²
Carport	34,4 m ²
Parkering på terreng	18,0 m ²
Sum, BYA	168,0 m² (carport/garasje på inntil 35m ² regnes ikke med i utbytningsgrad)
Eiendomsstørrelse	716 m ²
%-BYA	23,4%

Merknader
Prosjektert etter TEK 17

Lokalisering (kun plantegning)

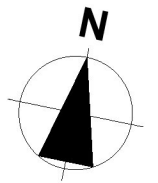

Rev.	Dato	Beskrivelse	Sign.	Kont.
A	22.02.23	Bolig senket og forstøttningsmur justert	XK	

Fase

Byggemelding

Tiltakshaver

Erlend & Henriette Hantho

Prosjekt

Enebolig med carport
Stemmemyr
Gnr/bnr 149/506
Karmøy Kommune

Forhandler

Urbanhus Haugesund AS

Type tegning:

Fasade Sør

Prosjektnr.

Prosjektnr.

Kontroll prosjekt.

Sign.

XK

Kontroll

"XX"

Dato


22.02.2023

Målestokk

1:100 (A3)

Tegningsnr.:

E08

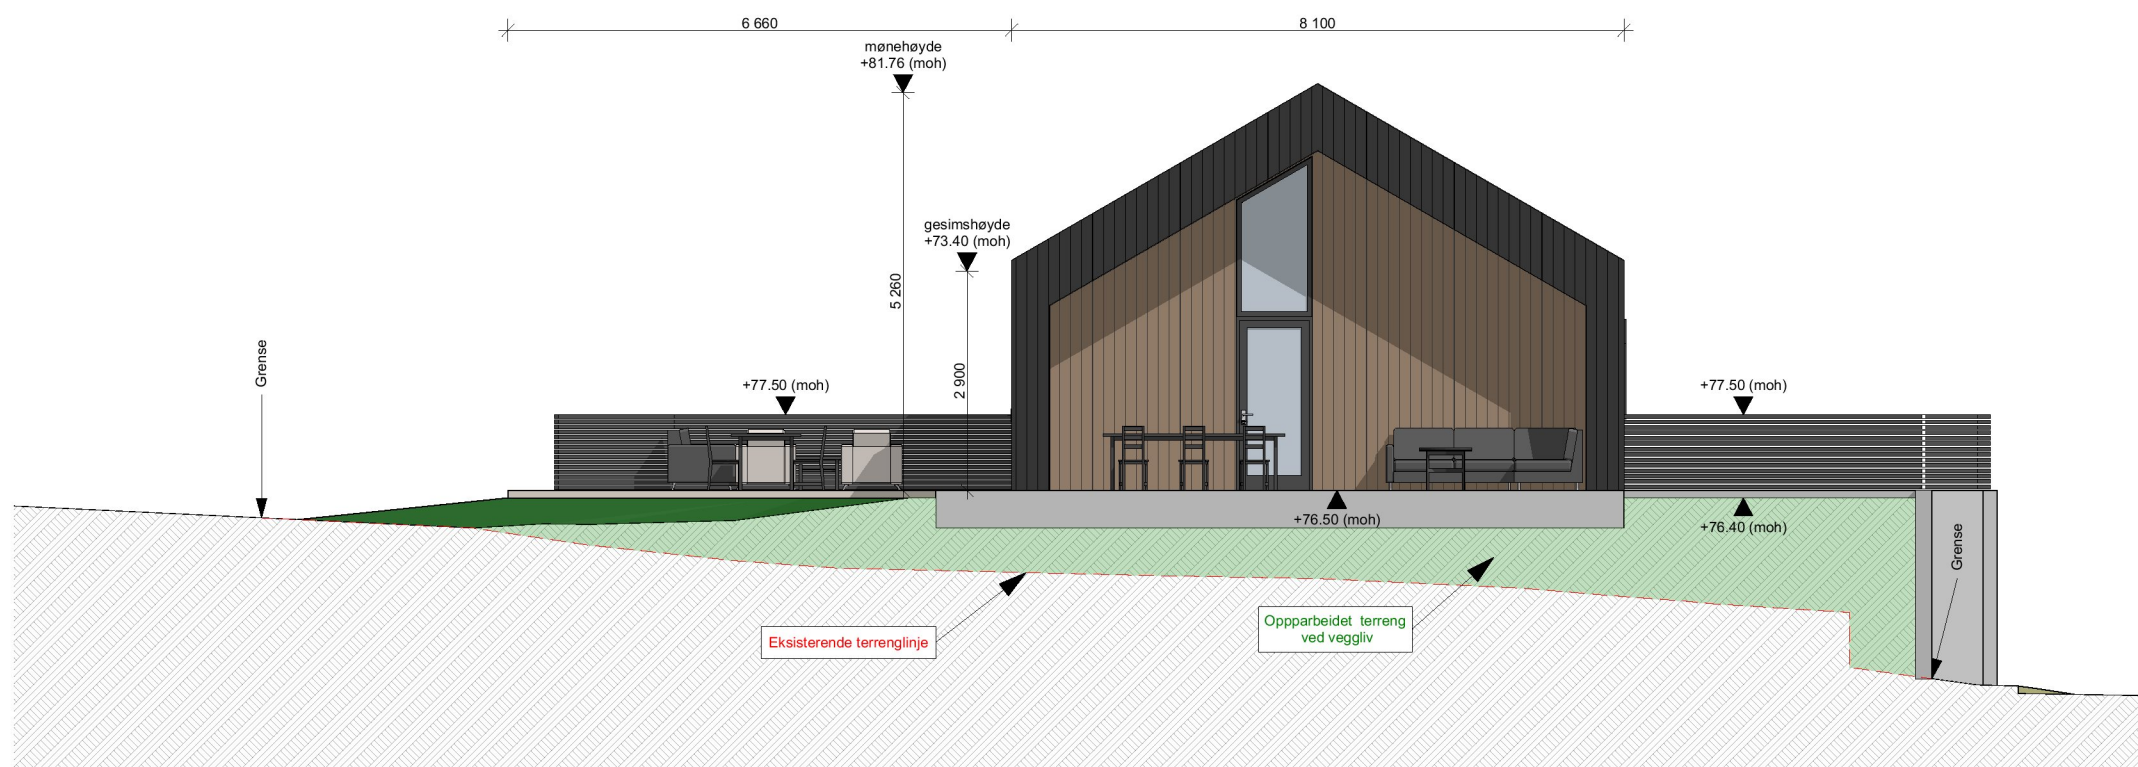

1:100 Fasade Sør