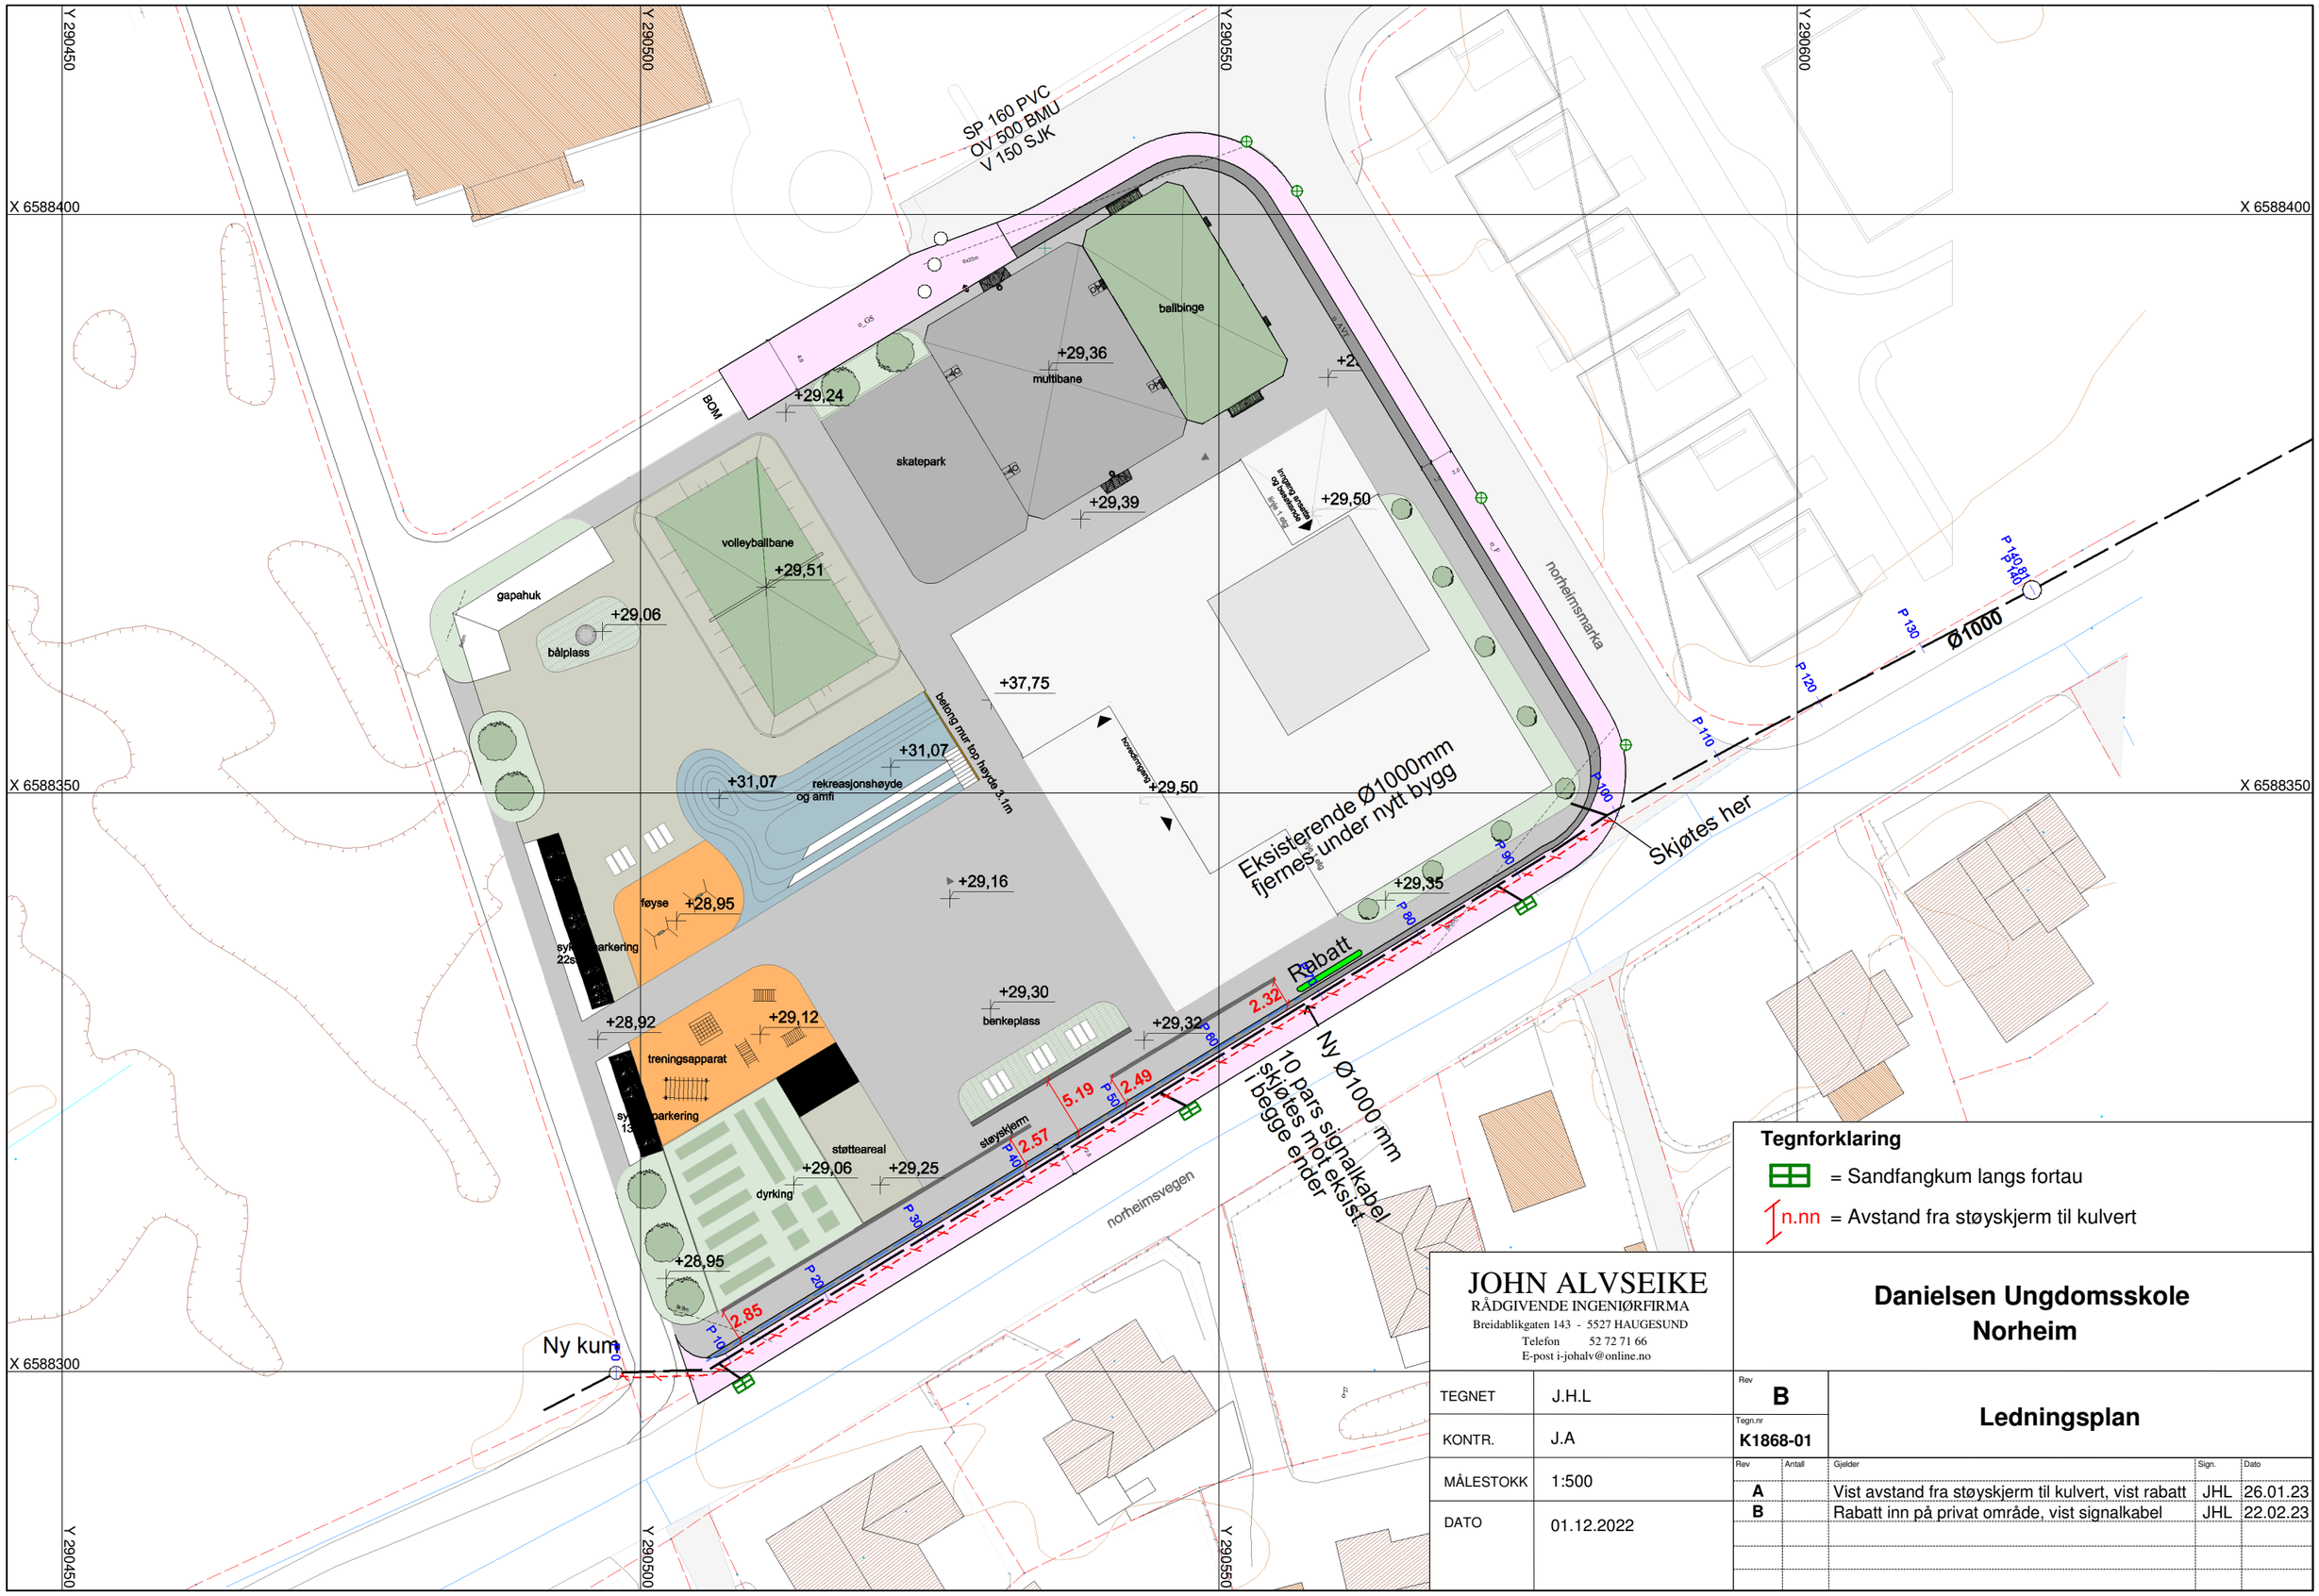

Tegnforklaring

= Sandfangkum langs fortau

n.nn = Avstand fra støyskjerm til kulvert

JOHN ALVSEIKE
RÅDGIVENDE INGENIØRFIRMA
Breidablikgaten 143 - 5527 HAUGESUND
Telefon 52 72 71 66
E-post i-johalv@online.no

Danielsen Ungdomsskole
Norheim

Ledningsplan

TEGNET	J.H.L	Rev	B
KONTR.	J.A	Tegn.nr	K1868-01
MÅLESTOKK	1:500		
DATO	01.12.2022		

Rev	Antall	Gjelder	Sign.	Dato
A		Vist avstand fra støyskjerm til kulvert, vist rabatt	JHL	26.01.23
B		Rabatt inn på privat område, vist signalkabel	JHL	22.02.23