
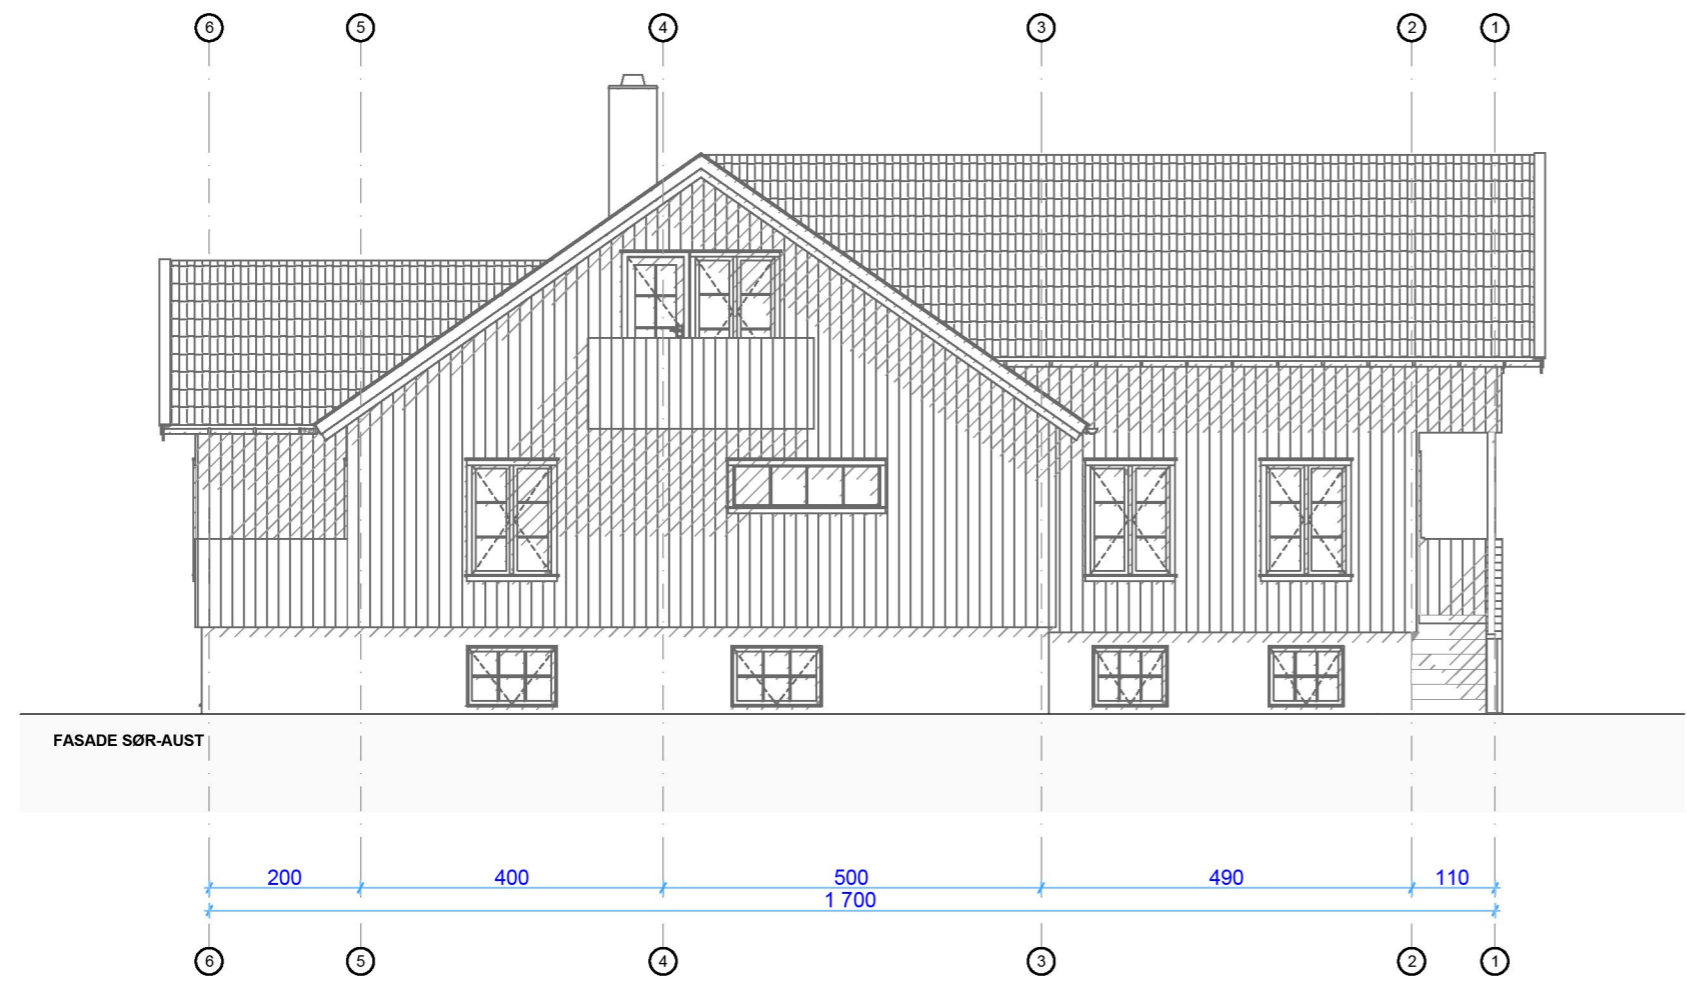



DOKUMENTASJONSTEGNING
ARBEIDSTEGNING
ANBUDESTEGNING
ANMELDELSESTEGNING
X FORELØPIG TEGNING

E4

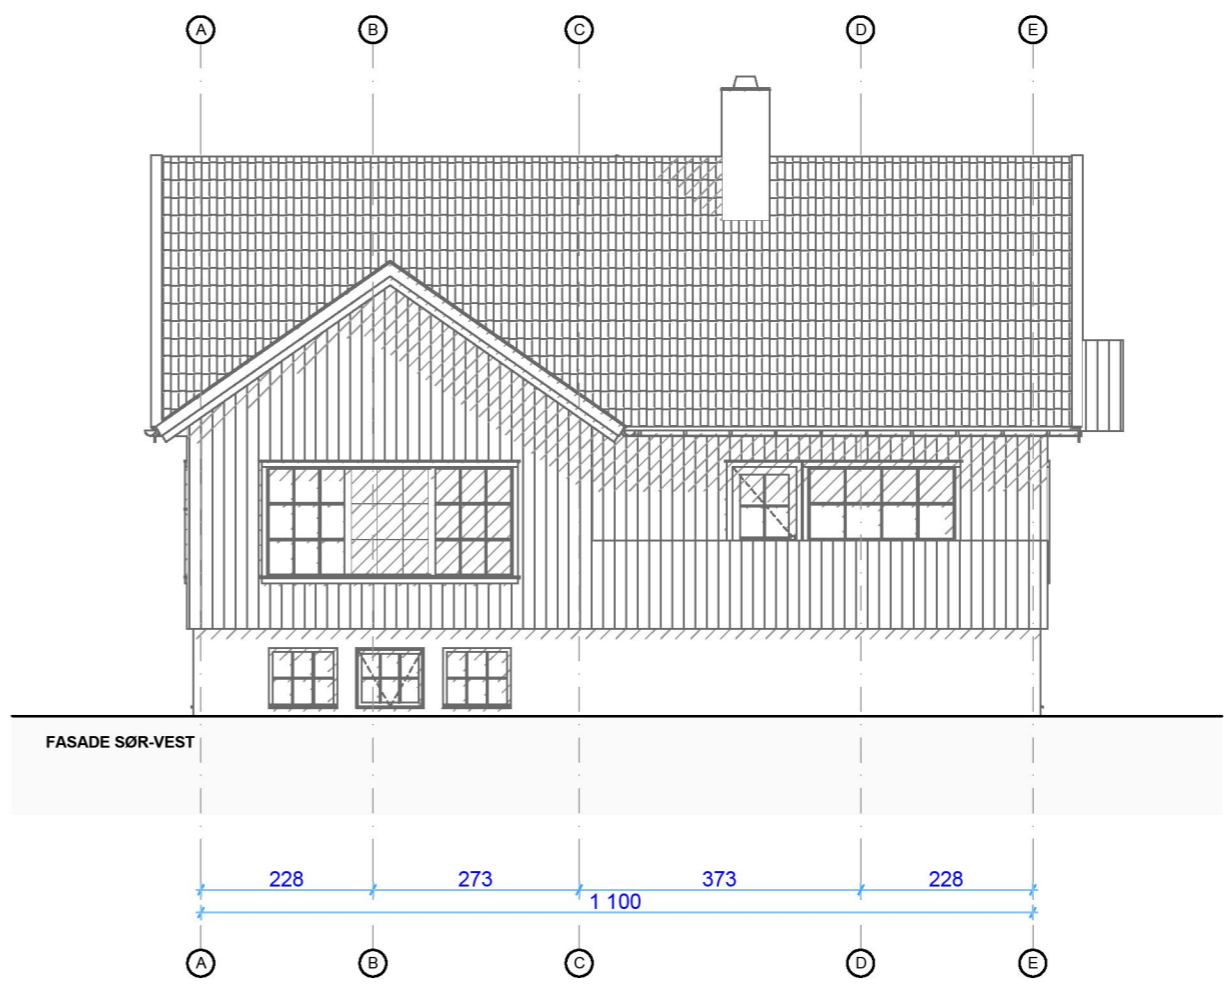

 <p>HEREID HUS</p>	TILTAKSHAVER	TINDELAND LEIF KRISTIAN	DATE	23.01.2023	MÅLSTOKK	1:100 A3	
	PROSJEKT	TILBYGG	PLOTTEDATO	24.02.2023	PROSJEKTNR.	-	
	ADRESSE	Veldevegen 50, 4262 AVALDSNES	GNR.	87	BNR.	41	
	TEGNER	FASADER	TEGNET AV	RAFAL STAWICKI, t: 404 18 915 epost: rafal@hereid.com			
						TEGNINGSNR.	2.1