
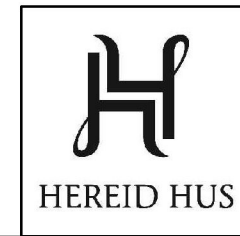
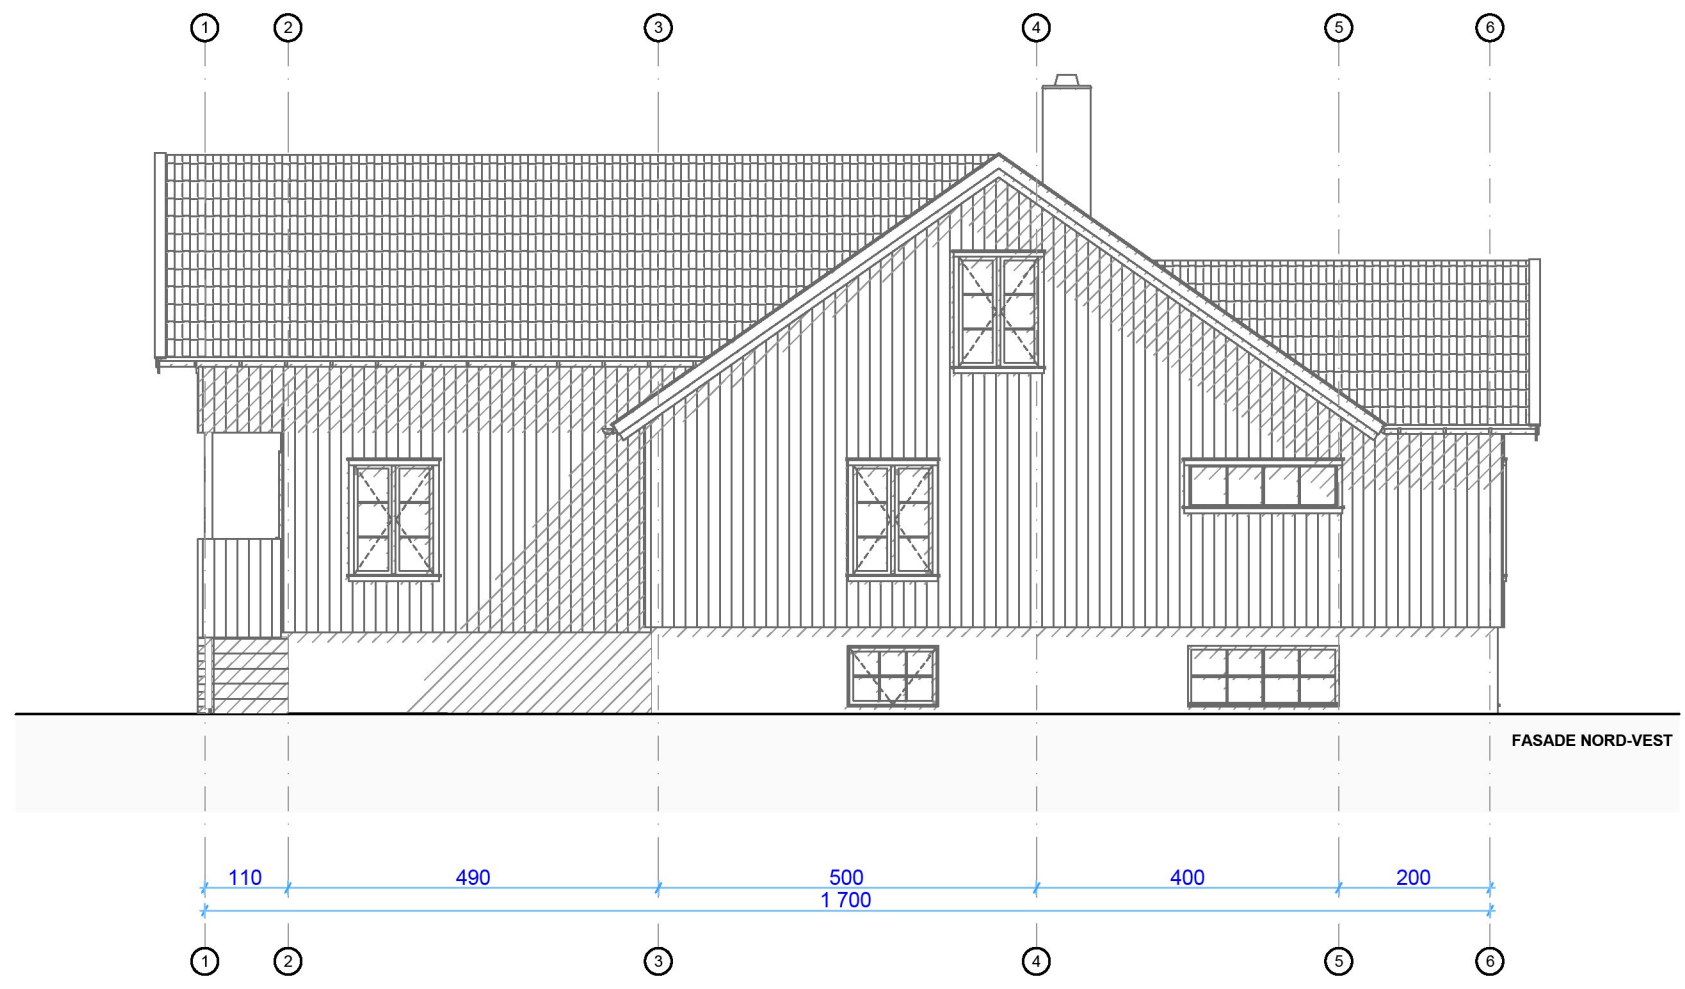


DOKUMENTASJONSTEGNING
ARBEIDSTEGNING
ANBUDESTEGNING
ANMELDELSESTEGNING
X FORELØPIG TEGNING

**E5**

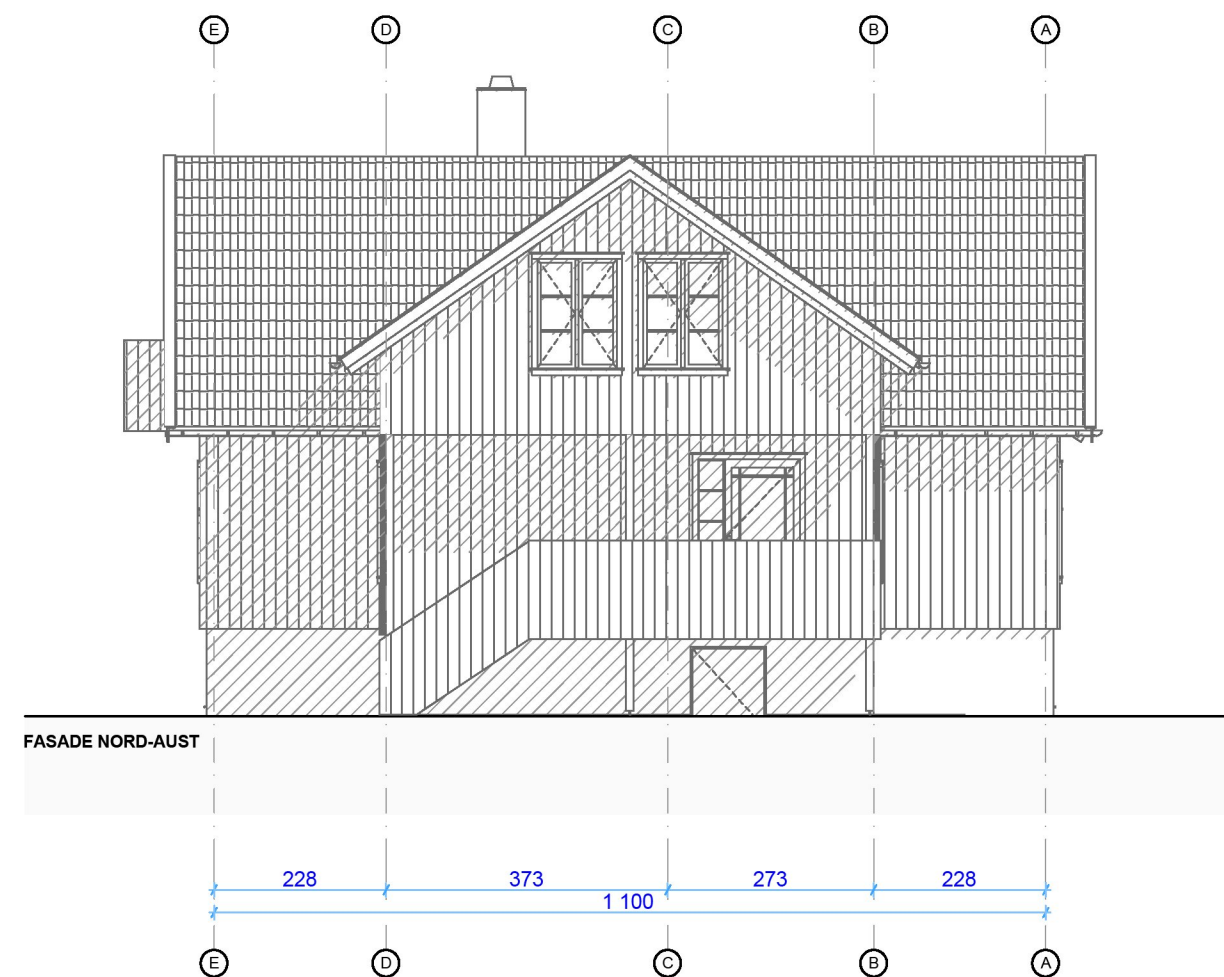

TILTAKSHAVER TINDELAND LEIF KRISTIAN	DATE 23.01.2023	MÅLSTOKK 1:100 A3
PROSJEKT TILBYGG	PLOTTEDATO 24.02.2023	PROSJEKTR. -
ADRESSE Veldevegen 50, 4262 AVALDSNES	GNR. 87	BNR. 41
TEGNER FASADER	TEGNERINGEN <b>2.2</b>	
TEGNET AV RAFAL STAWICKI, t: 404 18 915 epost: rafal@hereid.com		