


DOKUMENTASJONSTEGNING
ARBEIDSTEGNING
ANBUDESTEGNING
ANMELDELSESTEGNING
X FORELØPIG TEGNING

E3

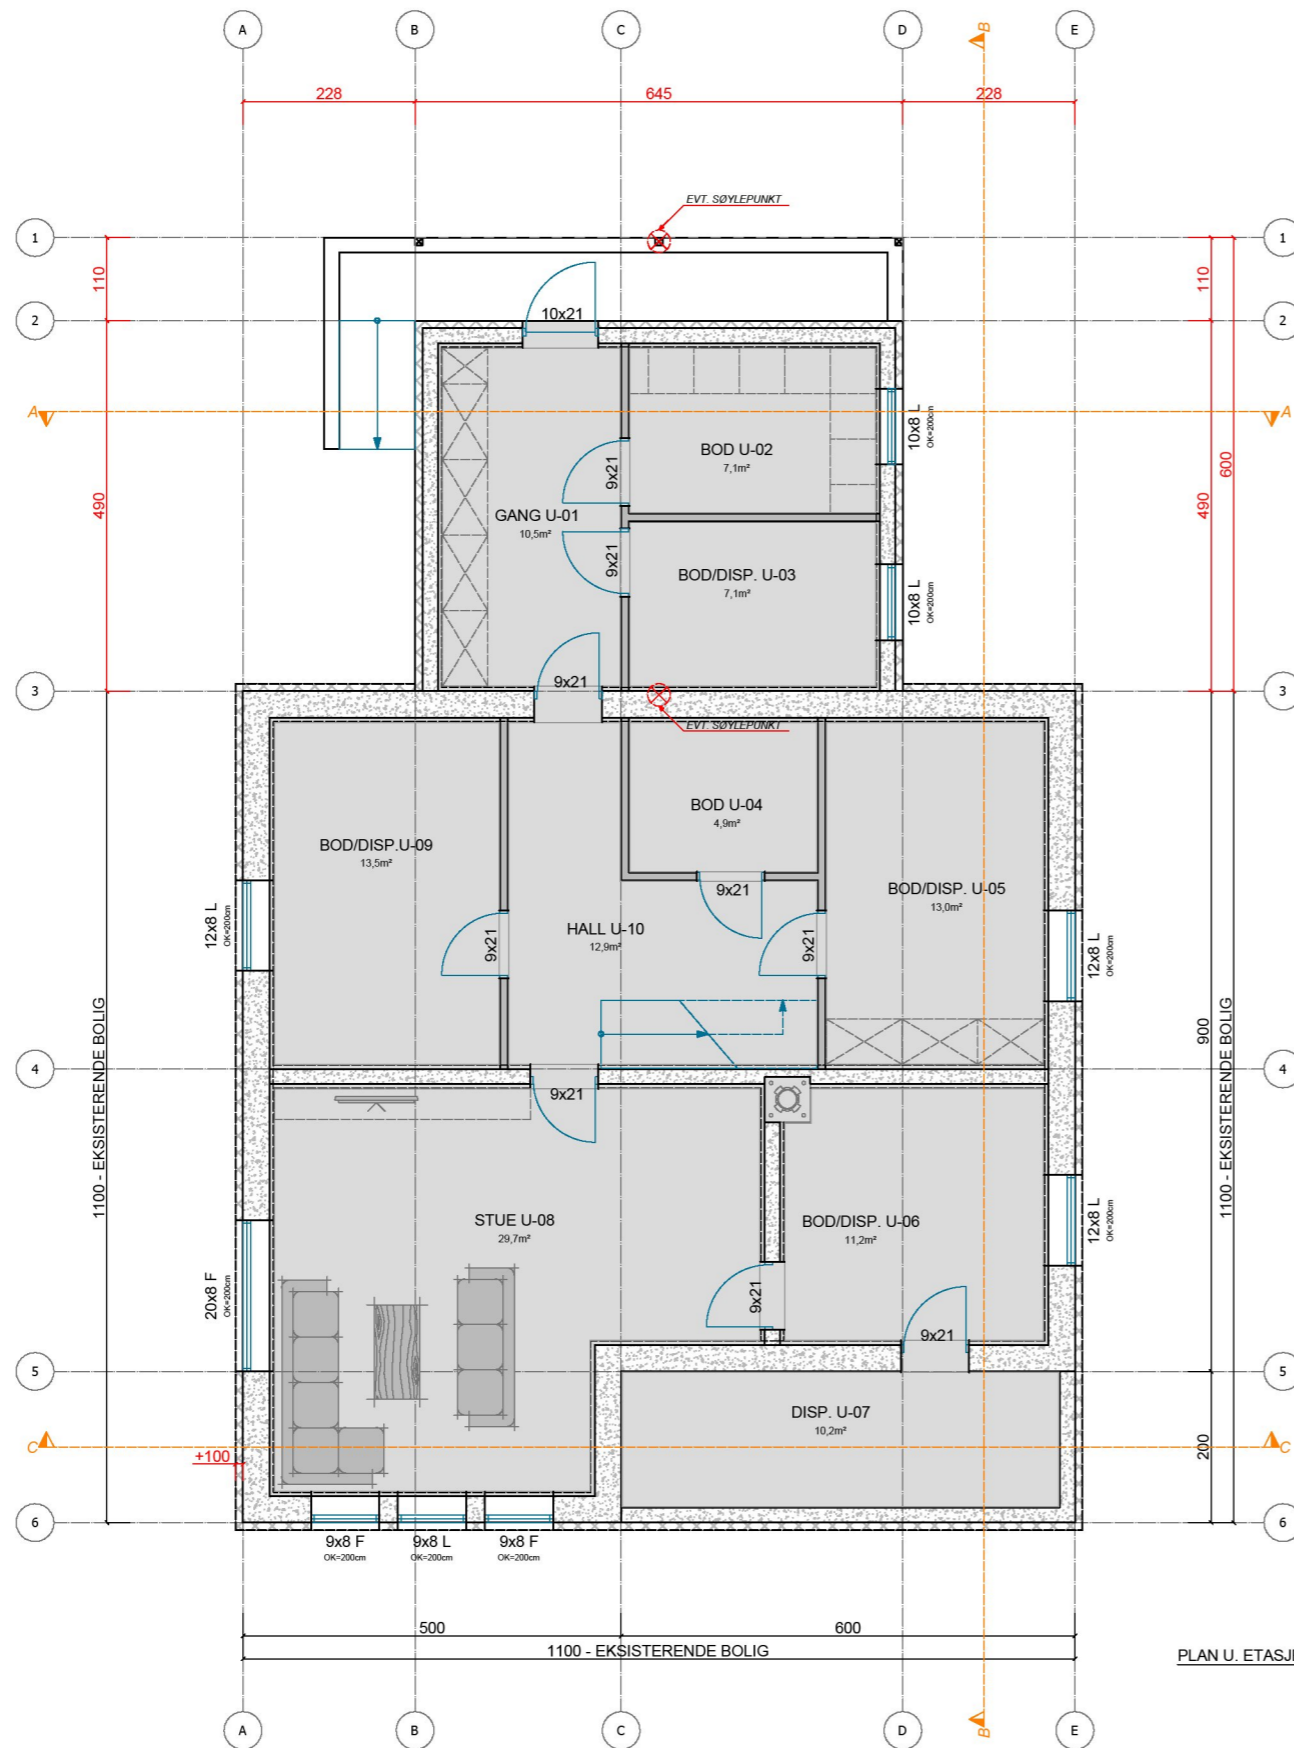

1. FOR Å OPPFYLLE LOVKRAVENE SKAL REDNINGSÅPNINGEN HA EN FRI BREDDE OG HØYDE PÅ MIN. 1,5m TIL SAMMEN. I TILLEGG ER DET KRAV OM AT B_{min}=0,5m OG H_{min}=0,6m.

2. ÅPNING FOR VINDU OG DØR SKAL VÆRE ca. 2,0cm STØRRE.

F = FAST VINDU
 L = LUKKE VINDU/ÅPNINGSBART VINDU
 L/F = LUKKE/FAST VINDU/FAST MED ÅPNINGSBAR DEL IHT. FASADE
 OK = OVERKANT VINDU FRA GOLV
 UK = UNDERKANT VINDU FRA GOLV

TN = TAKNEDLØP

3. UNDERETASJE - ETTERISOLERING:
 UTVENDIG +10cm.

4. 1. ETASJE OG LOFT - ETTERISOLERING:
 UTVENDIG +10cm.

Bebygd areal BYA i m²			
BYA:	159.7		
Bruksareal BRA i m²			
ETASJE	PR ETASJE	ÅPENT OVERBYGD AREAL	SUM BRA
U. ETASJE:	123.0	6.3	129.3
1. ETASJE:	130.3	6.3	136.6
LOFT:	76.3	0.0	76.3
SUM:	329.6	12.6	342.2

Hereid Hus AS - Bevågen 21 - 4262 AVALDSNES - T. 954 48 080 - epost: halle@hereidhus.no - WWW.HEREIDHUS.NO - ©TEGNINGEN ER BESKYTTET I.H.T. LOV OM OPPHVSRETT - KAN IKKE BRUKES UTEN AVTALE!

 <p>HEREID HUS</p>	TILTAKSHAVER:	TINDELAND LEIF KRISTIAN	DATE:	23.01.2023	MÅLSTOKK:	1:100 A3
	PROSJEKT:	TILBYGG	PLOTTEDATO:	24.02.2023	PROSJEKTR:	-
	ADRESSE:	Veldevegen 50, 4262 AVALDSNES	GNR.:	87	BNR.:	41
	TEGNER:	PLAN	TEGNET AV:			
	TEGNET AV:	RAFAL STAWICKI, t: 404 18 915 epost: rafal@hereid.com				
						TEGNINGSNR.: