


DOKUMENTASJONSTEGNING
ARBIDSTEGNING
ANBUDESTEGNING
ANMELDELSESTEGNING
X FORELØPIG TEGNING

# E1

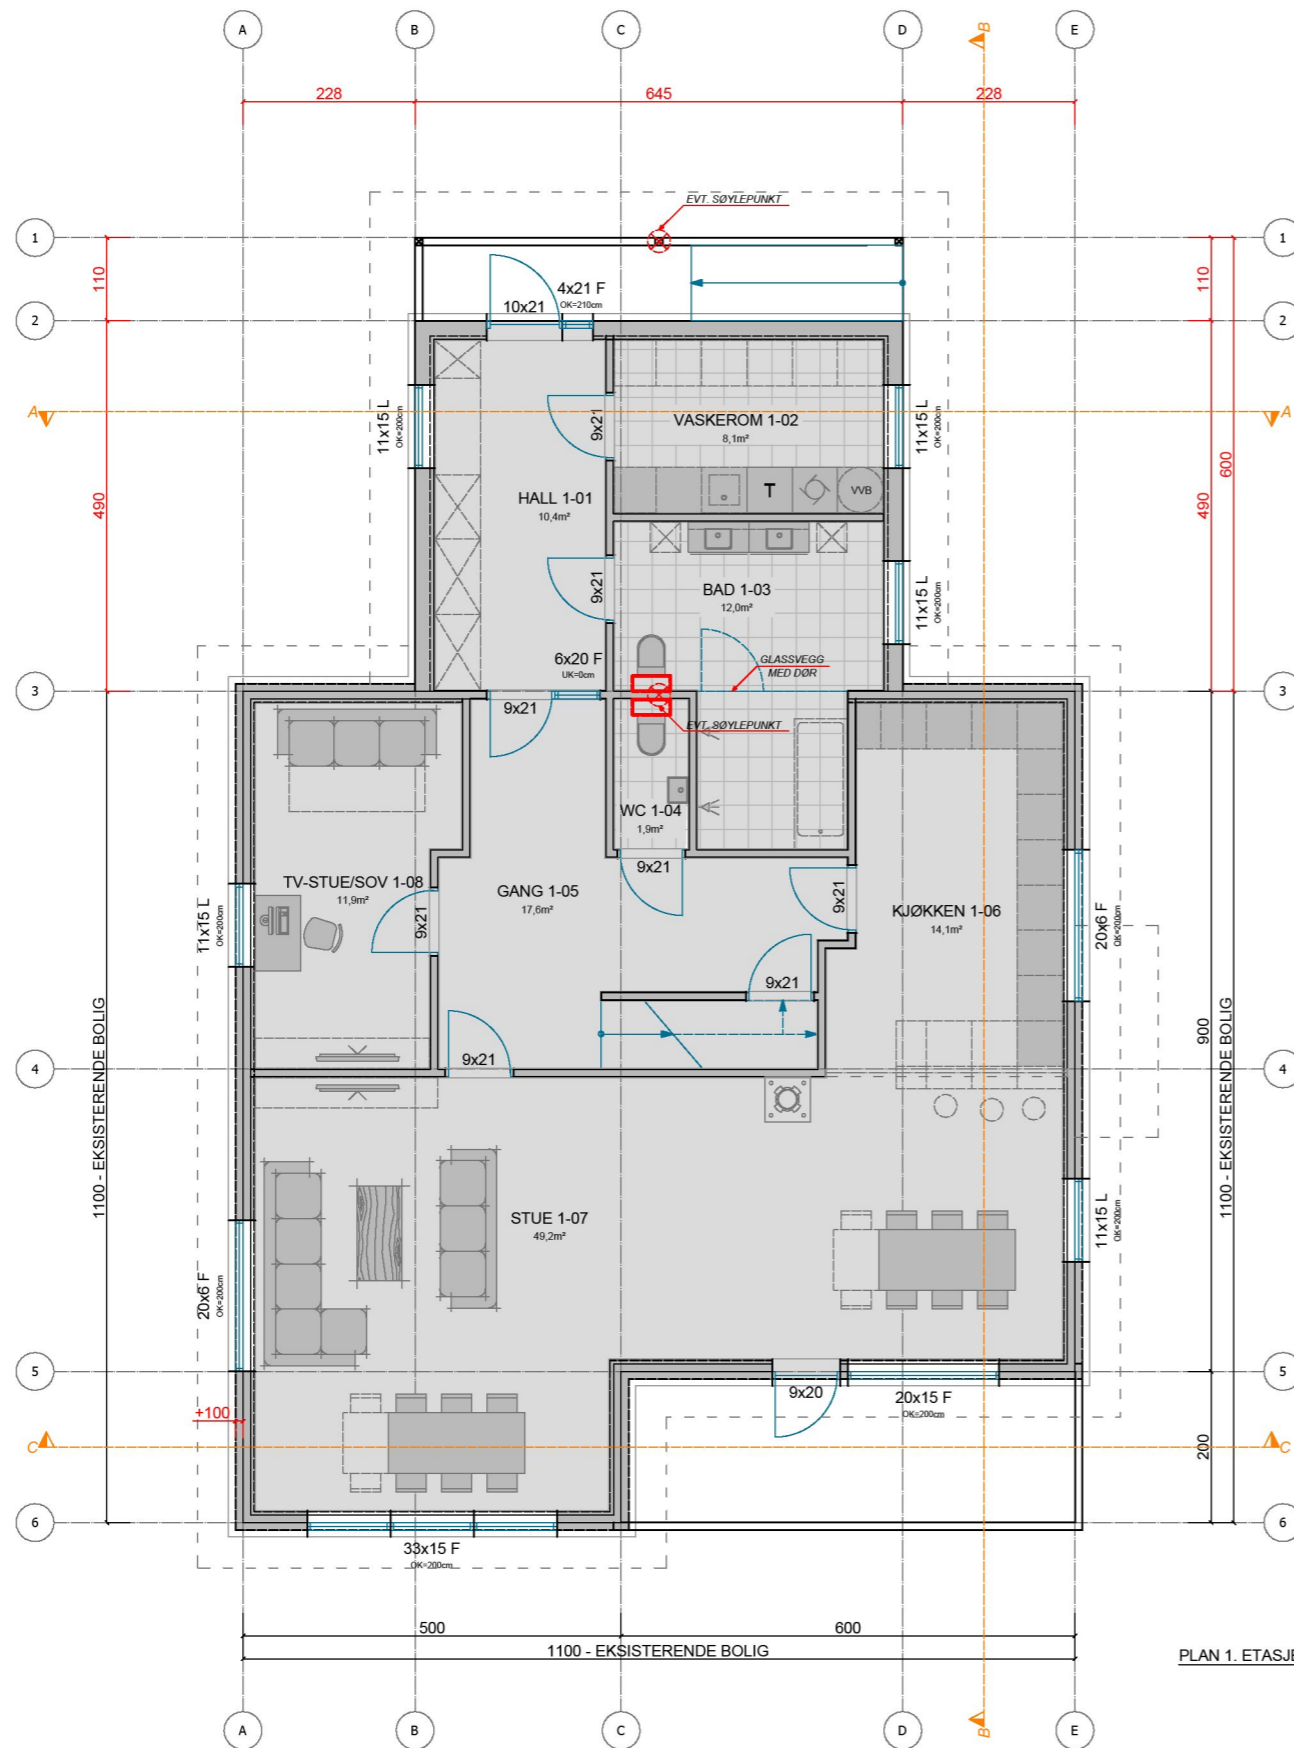

1. FOR Å OPPFYLLE LOVKRAVENE SKAL REDNINGSÅPNINGEN HA EN FRI BREDDE OG HØYDE PÅ MIN. 1,5m TIL SAMMEN. I TILLEGG ER DET KRAV OM AT B<sub>min</sub>=0,5m OG H<sub>min</sub>=0,6m.

2. ÅPNING FOR VINDU OG DØR SKAL VÆRE ca.2,0cm STØRRE.

F = FAST VINDU  
 L = LUKKE VINDU/ÅPNINGSBART VINDU  
 L/F = LUKKE/FAST VINDU/FAST MED ÅPNINGSBAR DEL IHT. FASADE  
 OK = OVERKANT VINDU FRA GOLV  
 UK = UNDERKANT VINDU FRA GOLV

TN = TAKNEDLØP

3. UNDERETASJE - ETTERISOLERING:  
 UTVENDIG +10cm.

4. 1. ETASJE OG LOFT - ETTERISOLERING:  
 UTVENDIG +10cm.

Bebygd areal BYA i m²			
BYA:	159.7		
Bruksareal BRA i m²			
ETASJE	PR ETASJE	ÅPENT OVERBYGD AREAL	SUM BRA
U. ETASJE:	123.0	6.3	129.3
1. ETASJE:	130.3	6.3	136.6
LOFT:	76.3	0.0	76.3
SUM:	329.6	12.6	342.2

Hereid Hus AS - Bevågen 21 - 4262 AVALDSNES - T. 954 48 080 - epost: hallo@hereidhus.no - WWW.HEREIDHUS.NO - ©TEGNINGEN ER BESKYTTET I.H.T. LOV OM OPPHavsRETT - KAN IKKE BRUKES UTEN AVTALE!

	TILTAKSHAVER	TINDELAND LEIF KRISTIAN	DATE	23.01.2023	MÅLSTOKK	1:100 A3
	PROSJEKT		PLOTTEDATO	24.02.2023	PROSJEKTR.	-
	TILBYGG		GNR.	87	BNR.	41
	ADRESSE	Veldevegen 50, 4262 AVALDSNES	TEGNINGSN.			
	TEGNER	PLAN				
	TEGNET AV	RAFAL STAWICKI, t. 404 18 915 epost: rafal@hereid.com				1.1