


DOKUMENTASJONSTEGNING
ARBIDSTEGNING
ANBUDESTEGNING
ANMELDELSESTEGNING
X FORELØPIG TEGNING

# E2

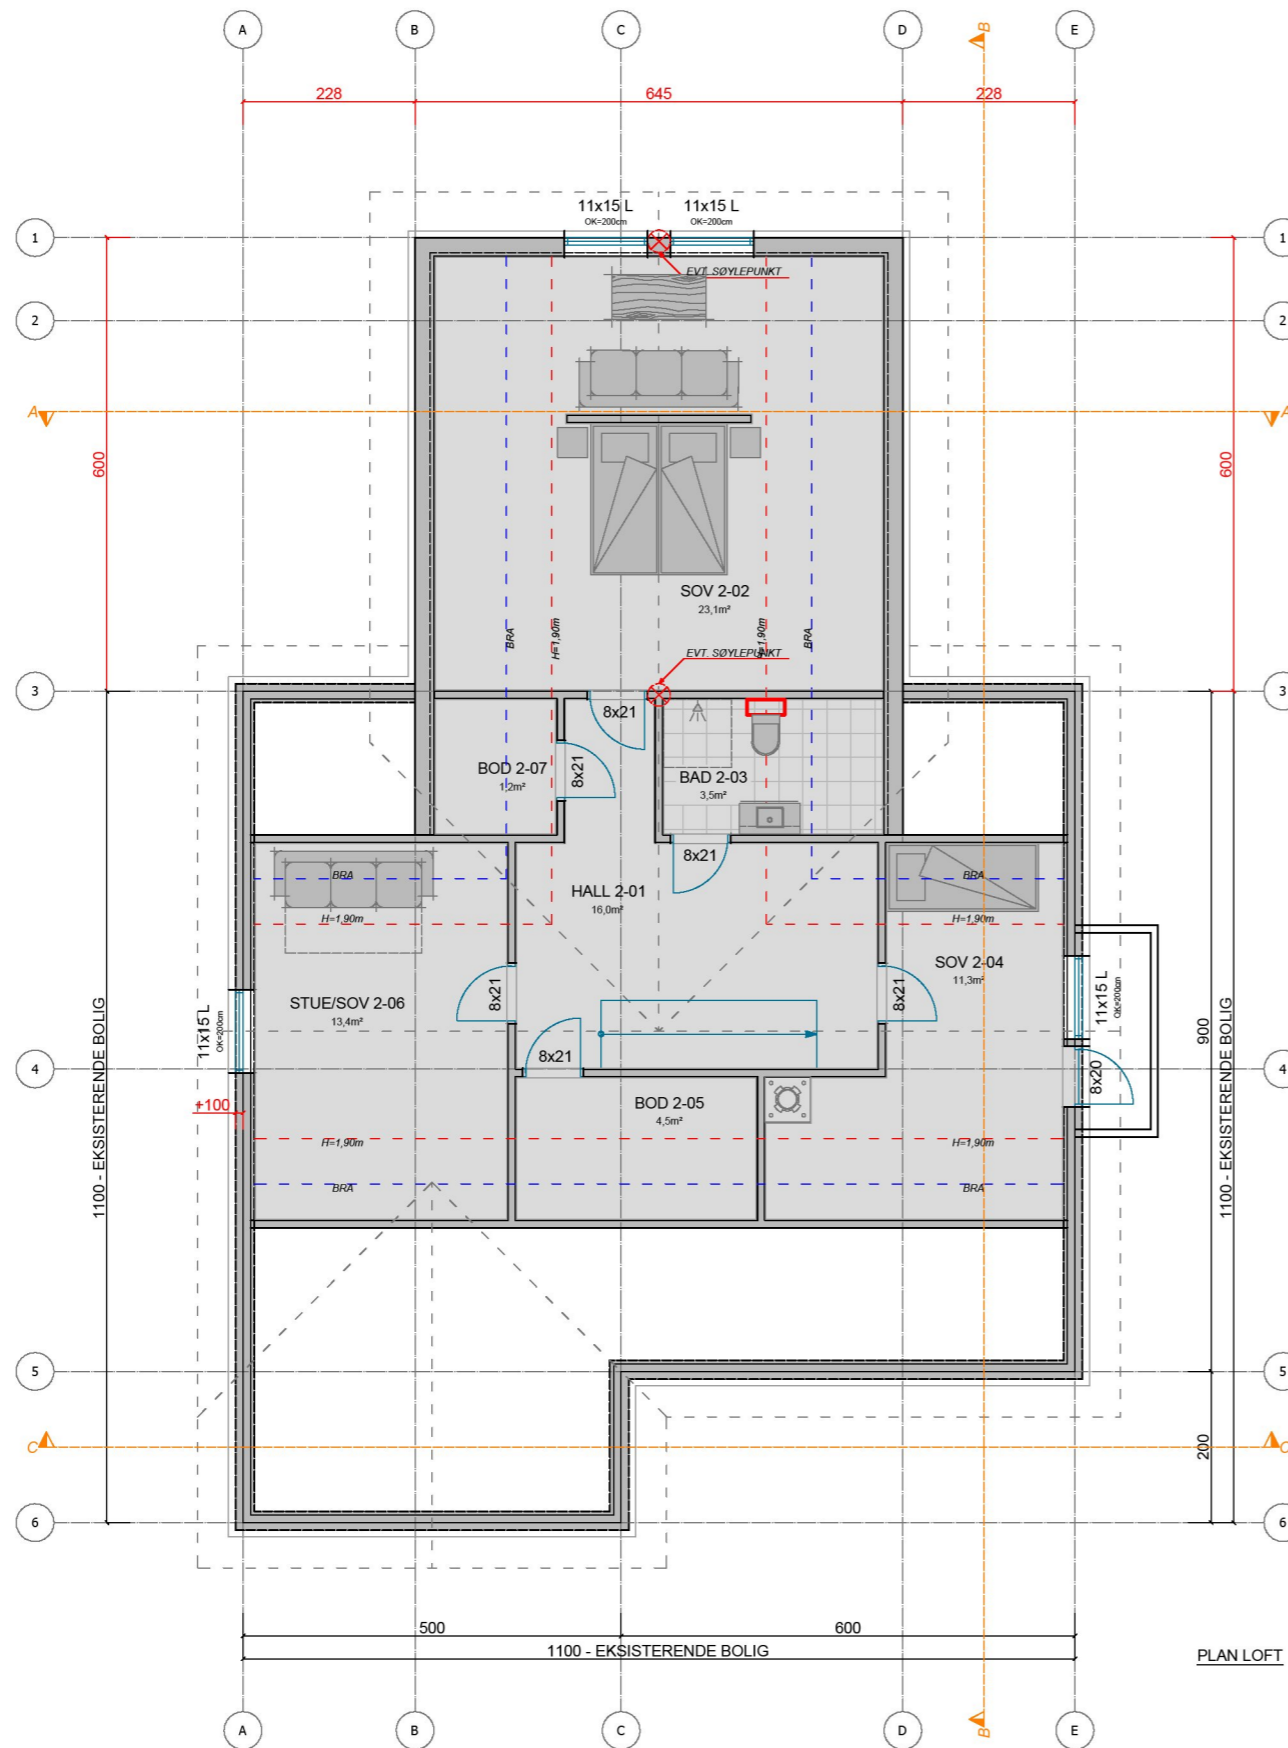

1. FOR Å OPPFYLLE LOVKRAVENE SKAL REDNINGSÅPNINGEN HA EN FRI BREDDE OG HØYDE PÅ MIN. 1,5m TIL SAMMEN. I TILLEGG ER DET KRAV OM AT B<sub>min</sub>=0,5m OG H<sub>min</sub>=0,6m.

2. ÅPNING FOR VINDU OG DØR SKAL VÆRE ca.2,0cm STØRRE.

F = FAST VINDU  
 L = LUKKE VINDU/ÅPNINGSBART VINDU  
 L/F = LUKKE/FAST VINDU/FAST MED ÅPNINGSBAR DEL IHT. FASADE  
 OK = OVERKANT VINDU FRA GOLV  
 UK = UNDERKANT VINDU FRA GOLV

TN = TAKNEDLØP

3. UNDERETASJE - ETTERISOLERING:  
 UTVENDIG +10cm.


4. 1. ETASJE OG LOFT - ETTERISOLERING:  
 UTVENDIG +10cm.

Bebyggd areal BYA i m²

BYA: 159.7

Bruksareal BRA i m²

ETASJE	PR ETASJE	ÅPENT OVERBYGD AREAL	SUM BRA
U. ETASJE:	123.0	6.3	129.3
1. ETASJE:	130.3	6.3	136.6
LOFT:	76.3	0.0	76.3
SUM:	329.6	12.6	342.2

 <b>HEREID HUS</b>	TILTAKSHAVER: <b>TINDELAND LEIF KRISTIAN</b>	DATO: <b>23.01.2023</b>	MÅLSTOKK: <b>1:100 A3</b>
	PROSJEKT: <b>TILBYGG</b>	PLOTTEDATO: <b>24.02.2023</b>	PROSJEKTR.: -
ADRESSE: <b>Veldevegen 50, 4262 AVALDSNES</b>	GNR.: <b>87</b>	BNR.: <b>41</b>	TEKNISKNR.: <b>1.2</b>
TEGNER: <b>PLAN</b>	TEGNET AV: <b>RAFAL STAWICKI, t: 404 18 915 epost: rafal@hereid.com</b>		