
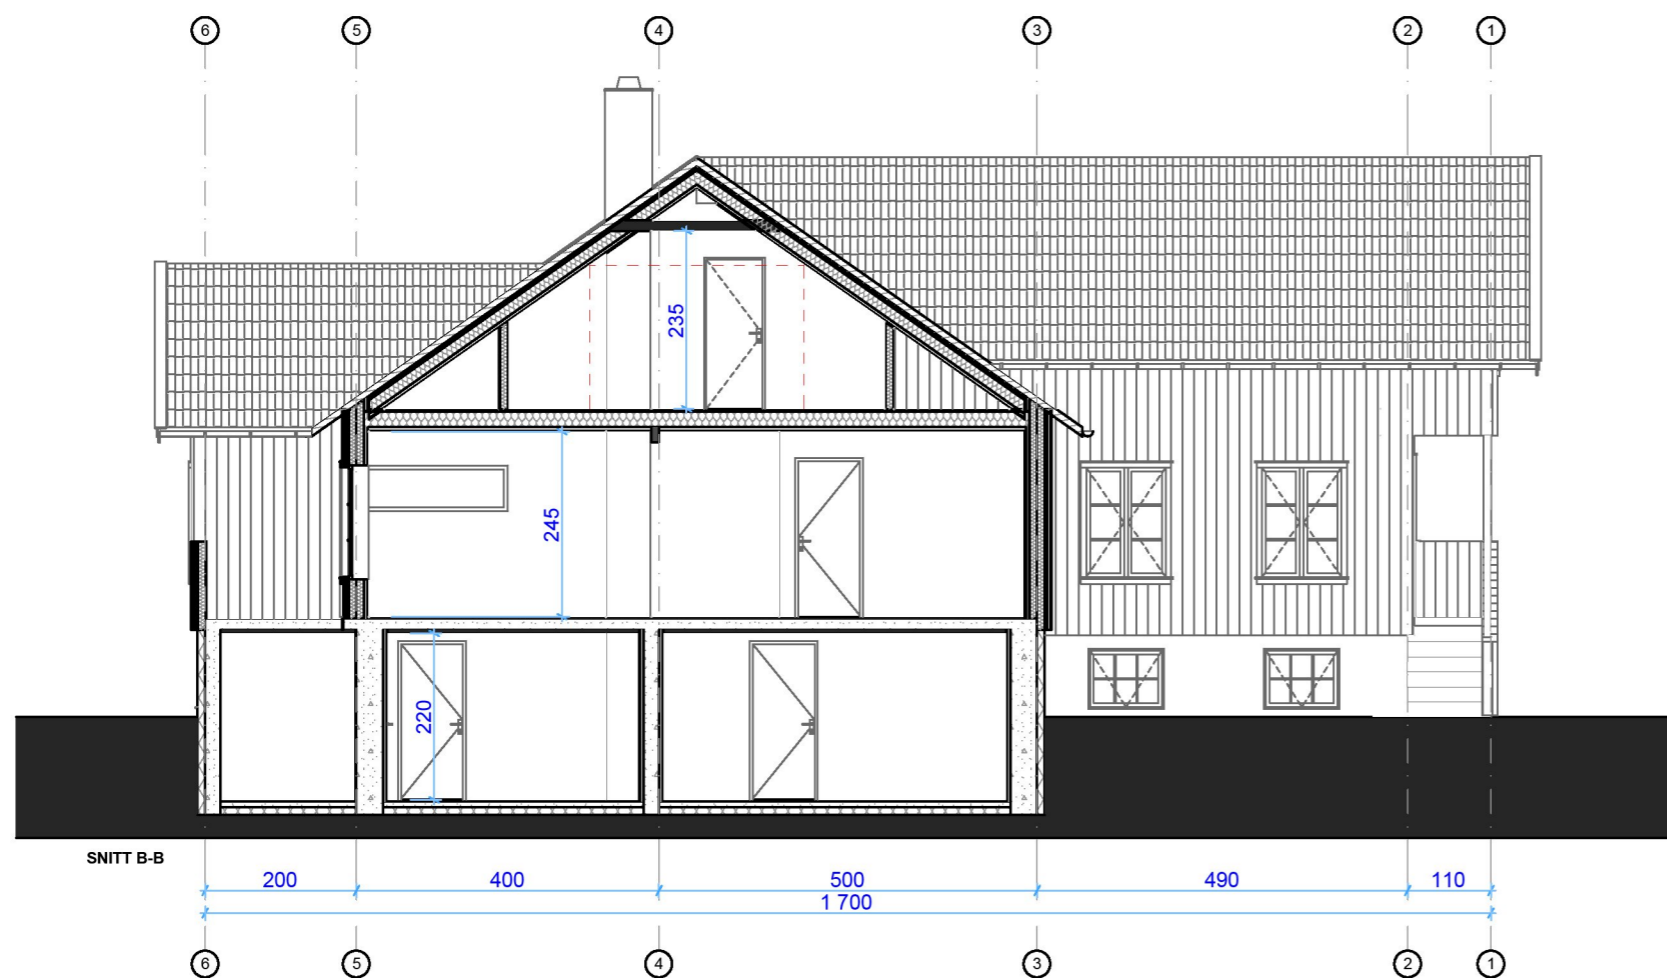



DOKUMENTASJONSTEGNING
ARBEIDSTEGNING
ANBUDESTEGNING
ANMELDELSESTEGNING
X FORELØPIG TEGNING

E7

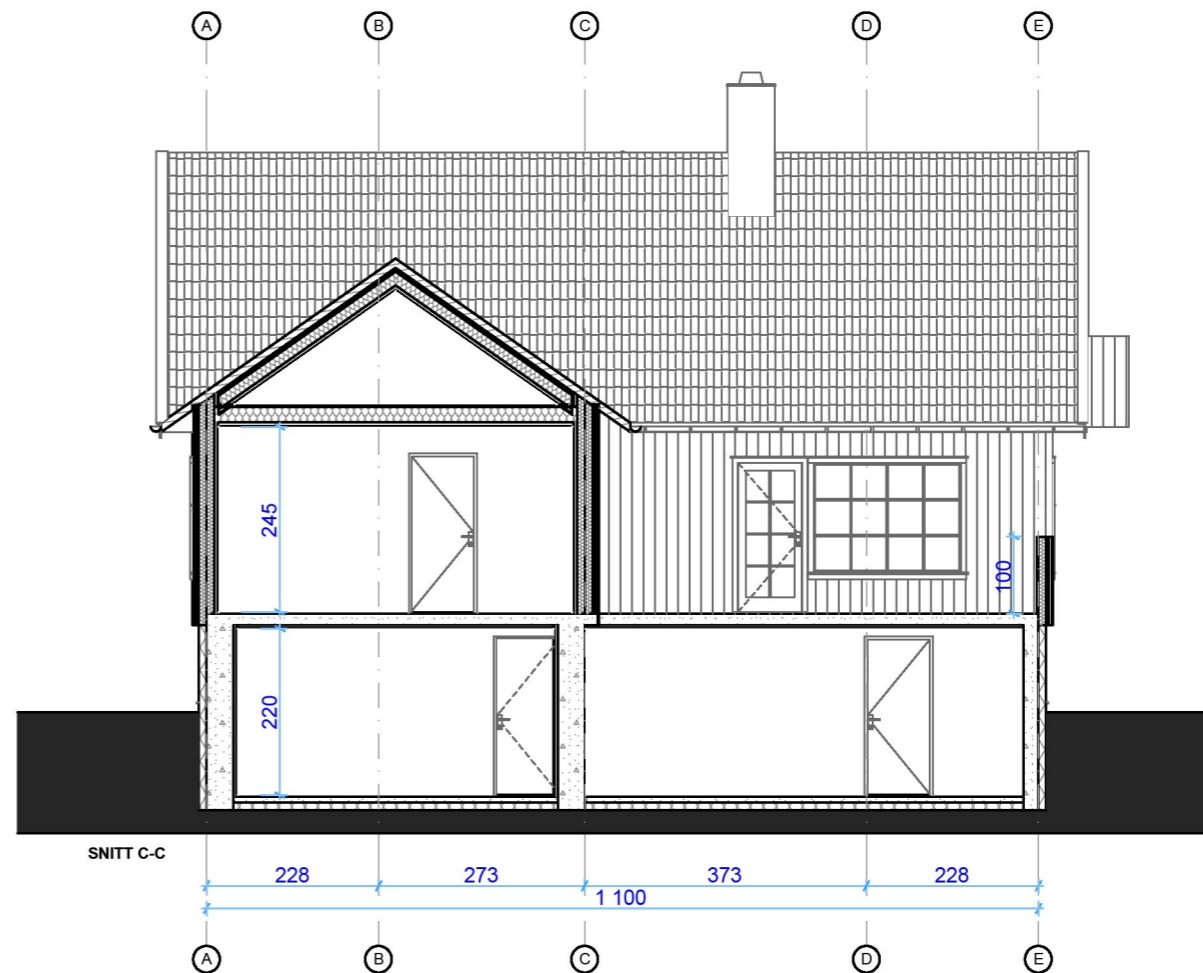

 <p>HEREID HUS</p>	TILTAKSHAVER: TINDELAND LEIF KRISTIAN	DATO: 23.01.2023	MÅLSTOKK: 1:100 A3
	PROSJEKT: TILBYGG	PLOTTEDATO: 24.02.2023	PROSJEKTR.: -
	ADRESSE: Veldevegen 50, 4262 AVALDSNES	GNR.: 87	BNR.: 41
	TEGNING: SNITT	TEGNINGSDNR.: 3.2	
	TEGNET AV: RAFAL STAWICKI, t: 404 18 915 epost: rafal@hereid.com		