



Karmøy kommune

Eiendom: 59/38

Utskriftsdato: 07.02.2023

Adresse: Carl Lundbergs veg 14


Målestokk: 1:500

# Reguleringsplankart

D-3



UTM-32

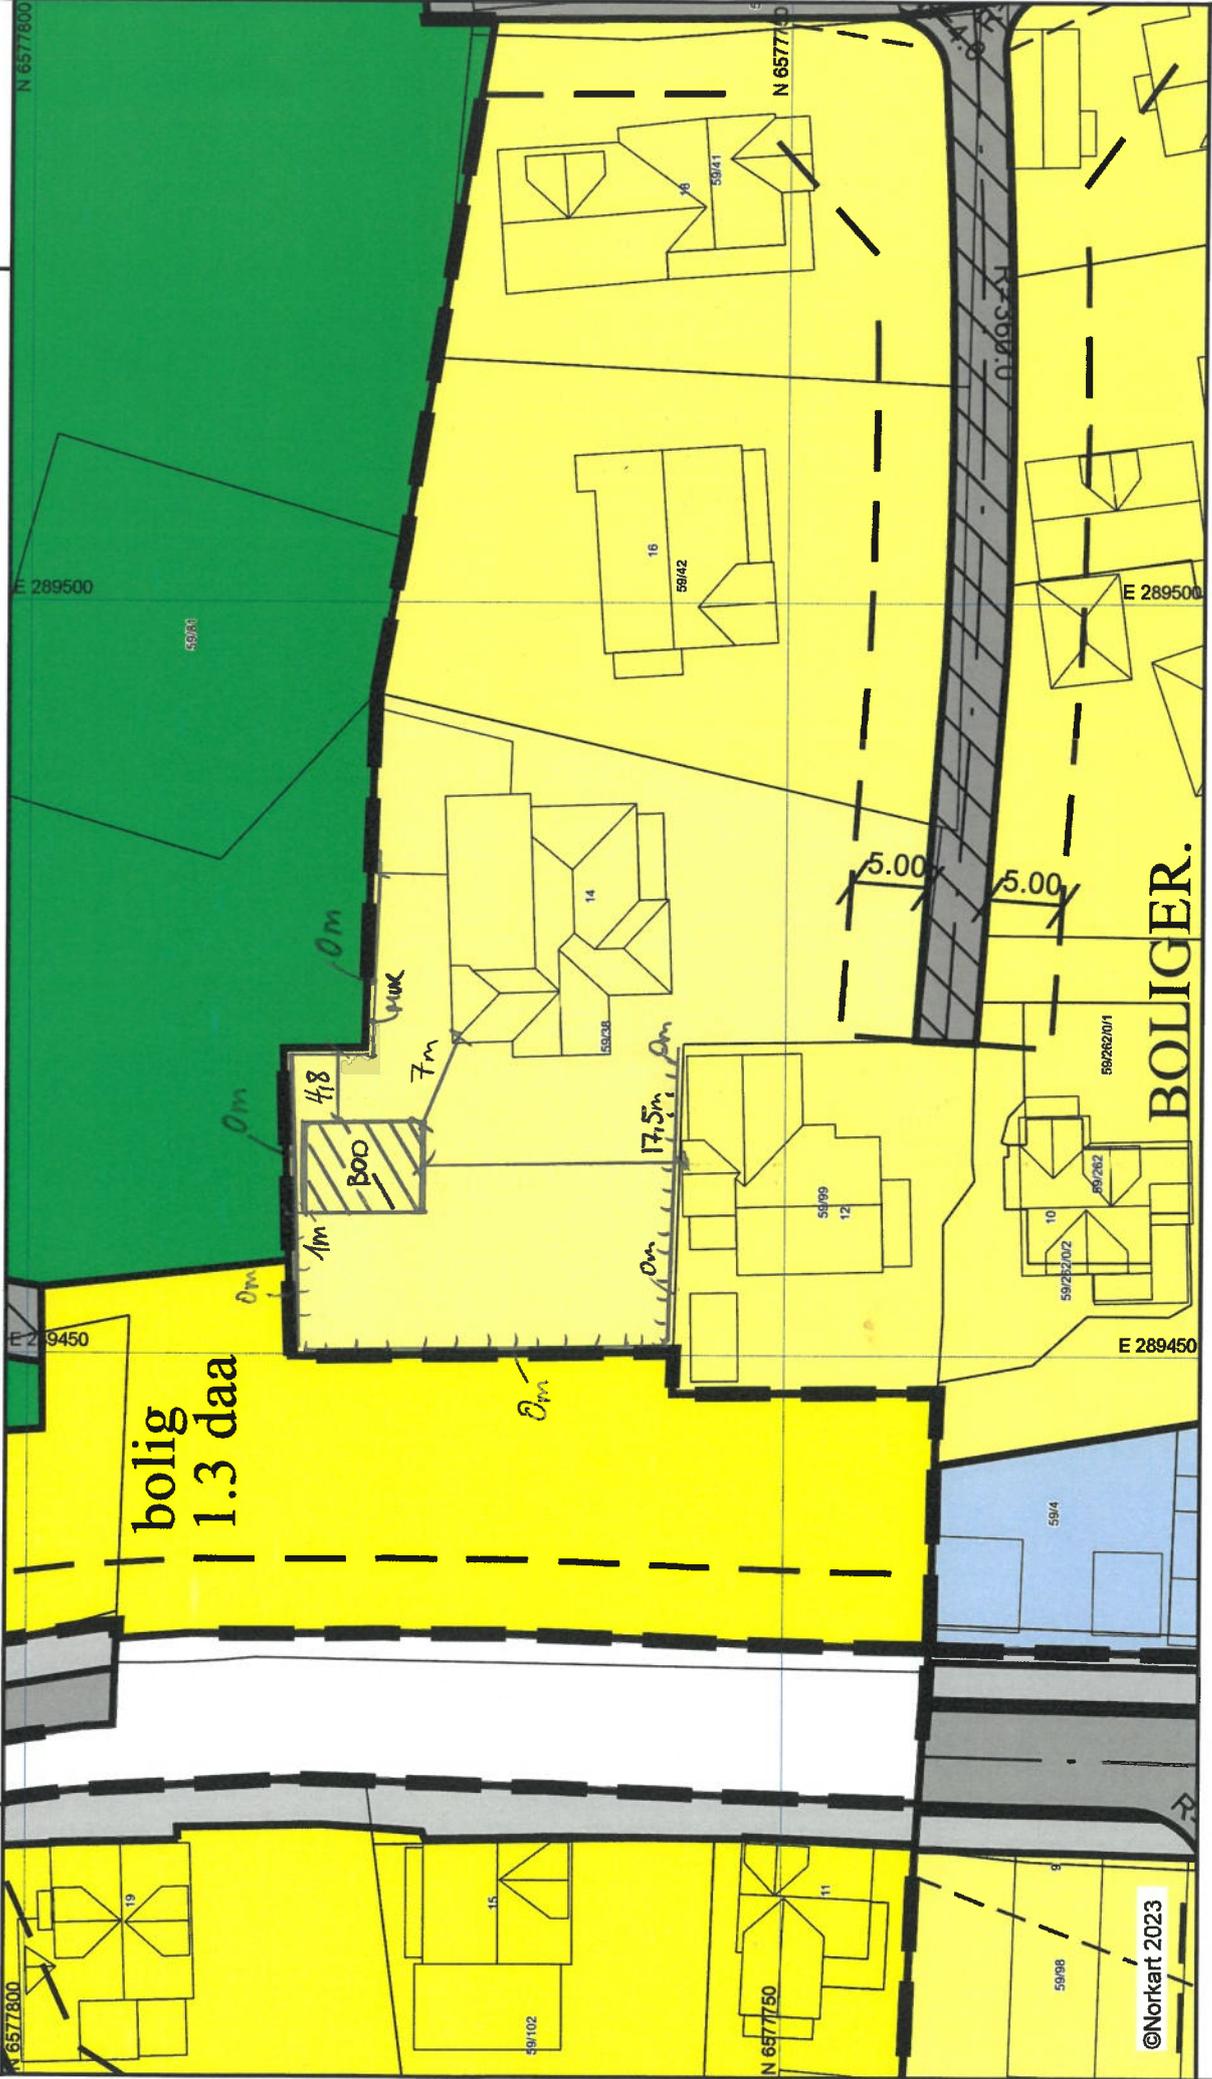

©Norkart 2023

# BOLIGER.

1) Det tas forbehold om feil i kartgrunnlaget. 2) Ved utskrift fra PDF-fil kan målestokken bli unøyaktig. 3) Kommuneplanen er laget for små målestokker og kan være unøyaktig hvis man zoomer mye inn i planen.