


Aust  
1 : 100

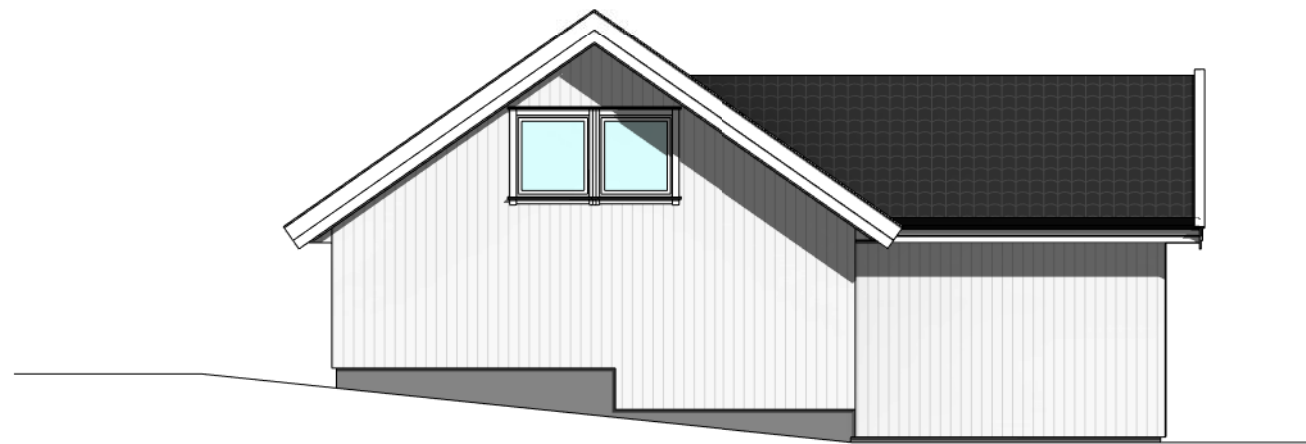

Vest  
1 : 100



Nord  
1 : 100



Sør  
1 : 100

Rev.	Revisjonen gjelder	Utført	Kontr.	Dato
	Inger og Vegard Halsne, Siljebergveien 30, 4276 Veavågen	Målestokk 1 : 100	Dato 18.1.2023	Tegnet OH
	Garasje gnr. 4 bnr. 25	Arkstørrelse	Prosjektnr.	Prosjektnr.
	FASADER	Tegningsnr. A494.2.3.1	Rev.	



Mobil: 915 78 301  
post@skjersund.no  
Org. Nr. 957 753 957

Autodesk Revit

10.02.2023 15:40:04