Fasade vest
1 : 50

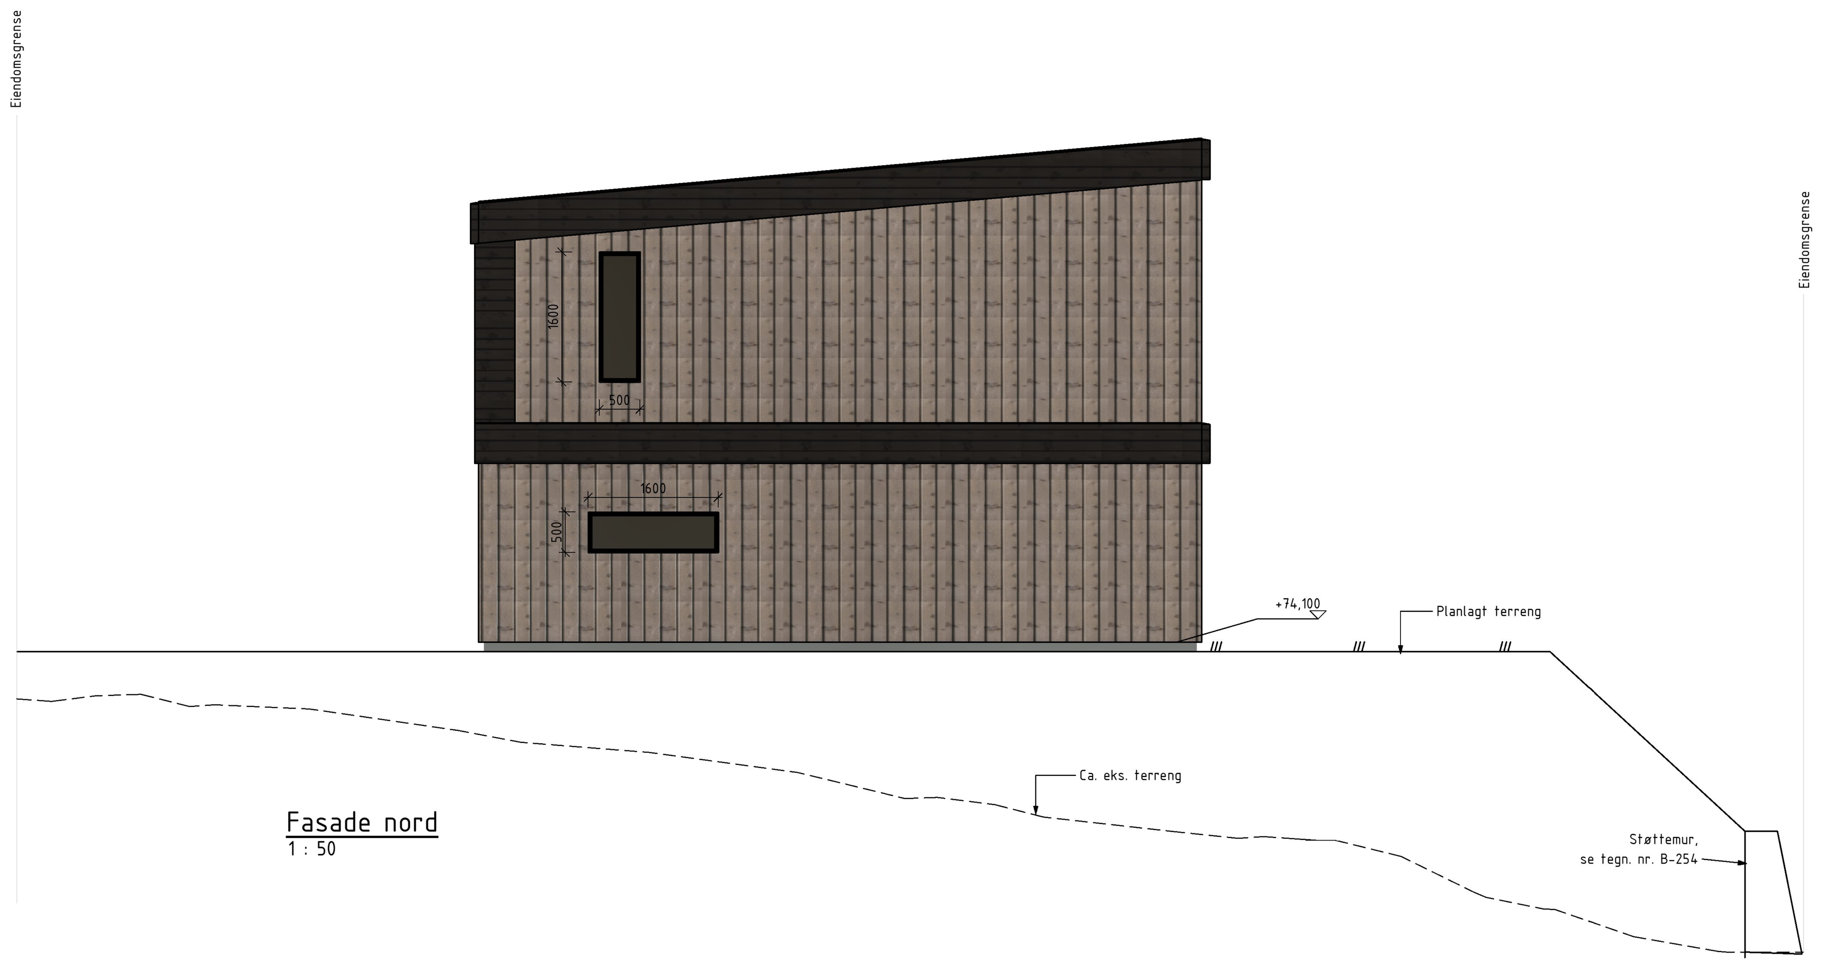

Fasade nord
1 : 50

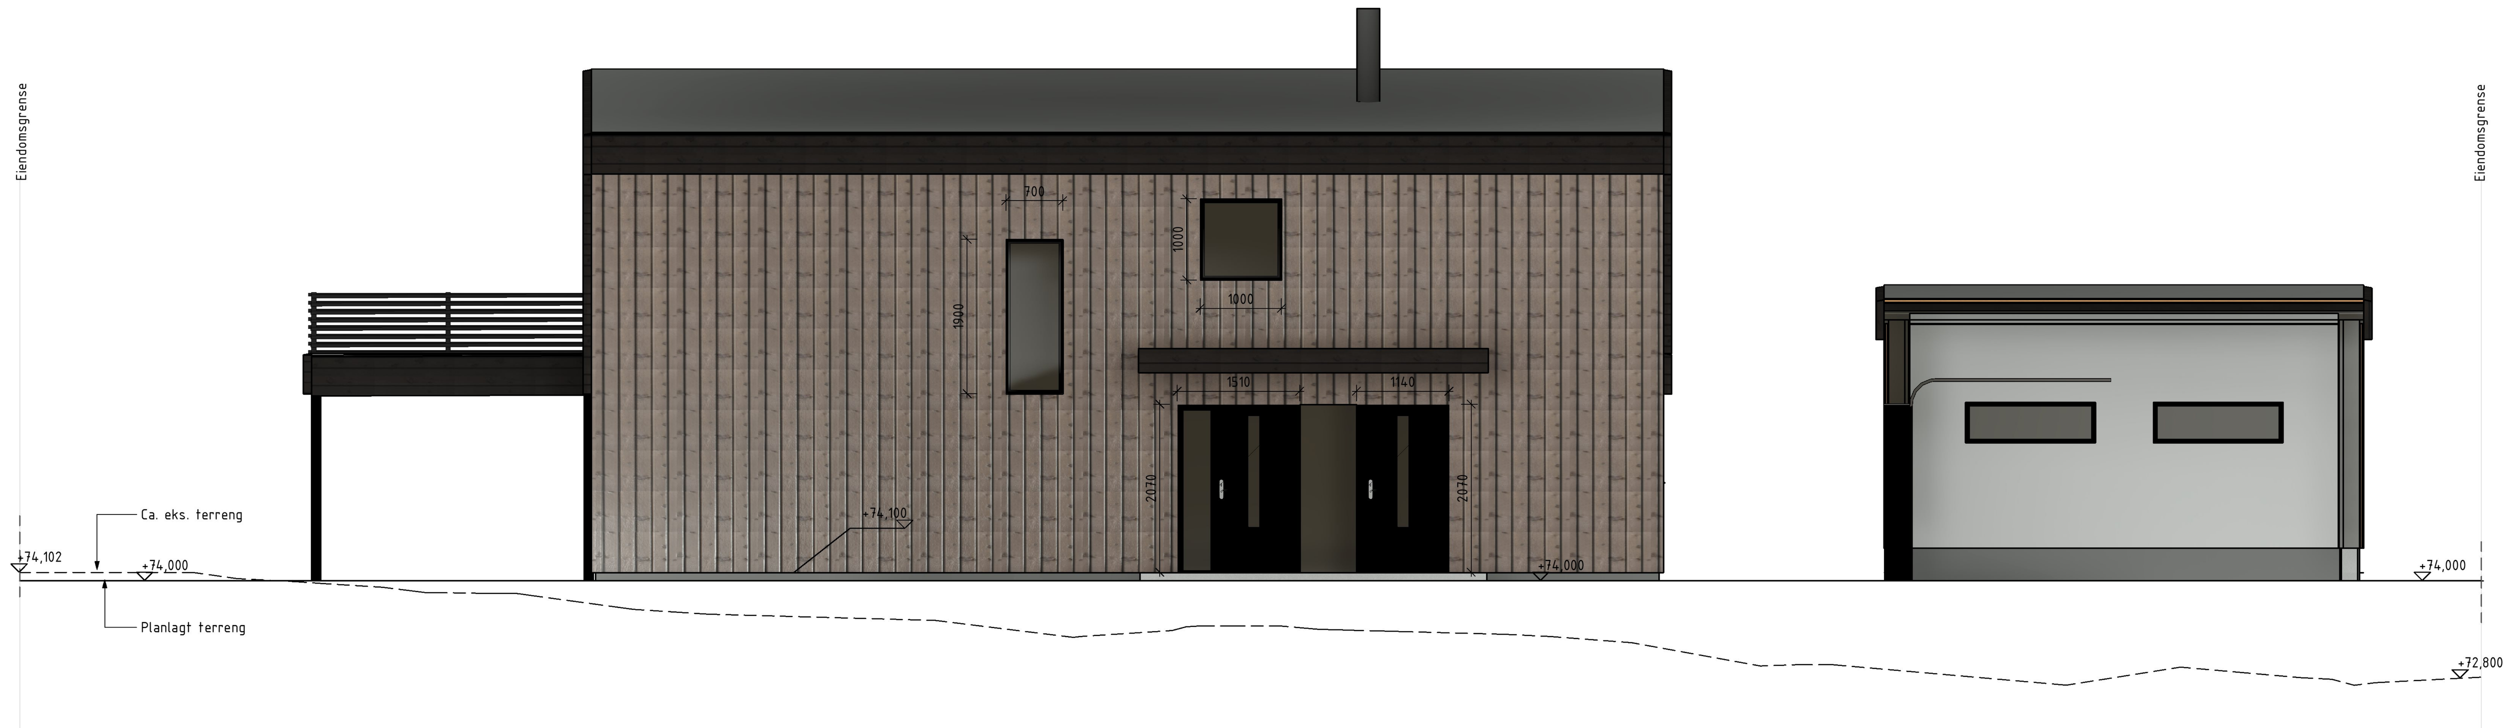

Fasade øst
1 : 50

Fasade sør
1 : 50

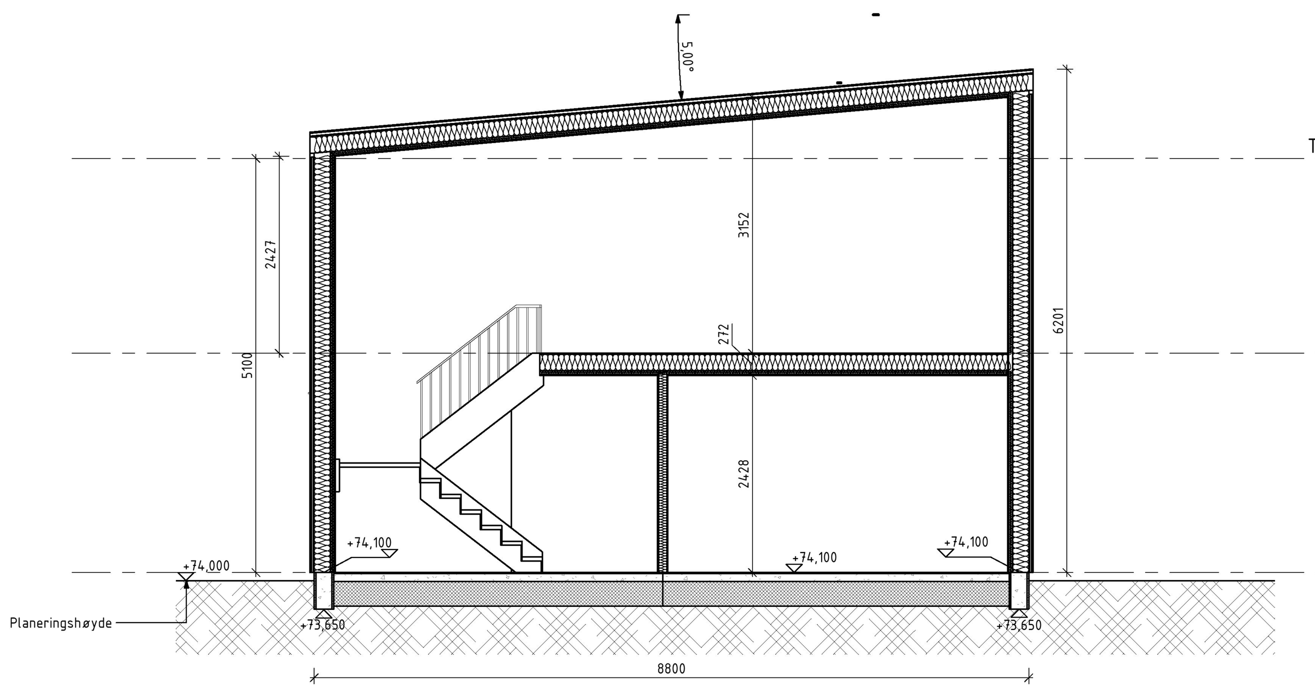

Snitt 1
1 : 50

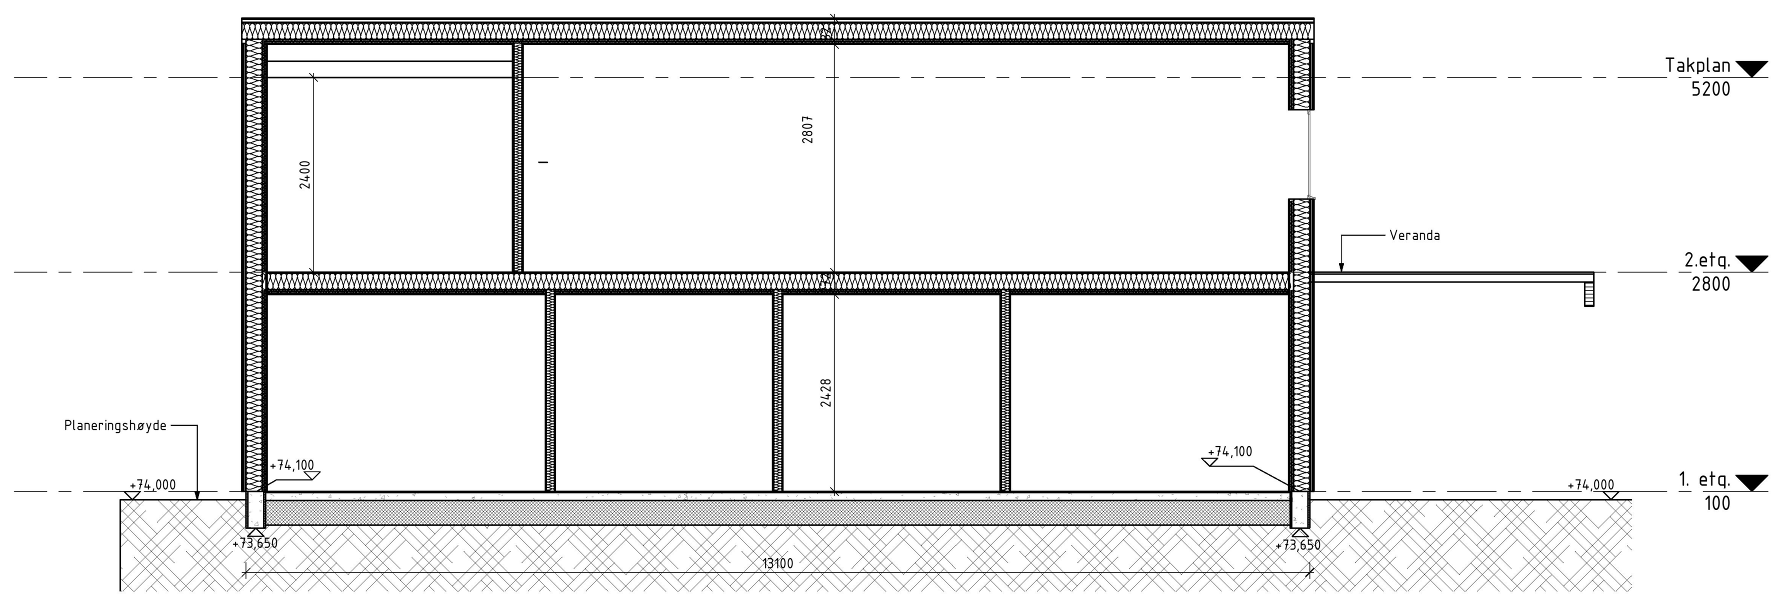

Snitt 2
1 : 50

Merknader:

- Eksisterende terreng er tegnet iht. mottatt kartunderlag (SOSI) fra kommunen. Linjene er tegnet langs fasadelivet til huset.

- Planeringshøyde på kote 74,000. Justeringer i fall iht. krav må etterfølges i detaljfasen.

Enebolig Larsen Tina og Asbjørn Larsen		Tegnet av: HL	Saksbehandler: ML	
		Sidemannskontr.: ML	Oppdragsansvarlig: ML	
		Fag: ARK	Målestokk: 1 : 50	
		Dato: 17.01.23		
Siv.ing. Larsen AS	Gnr/Bnr: 149/388	Status: Søknadstegning		
	Tegningsnr.: B-252	Tittel: Snitt og fasader hus		Rev: 0