




Karmøy kommune

### Reguleringsplankart

Eiendom: 57/487  
 Adresse: Kaigata 1  
 Dato: 29.11.2022  
 Målestokk: 1:500



UTM-32

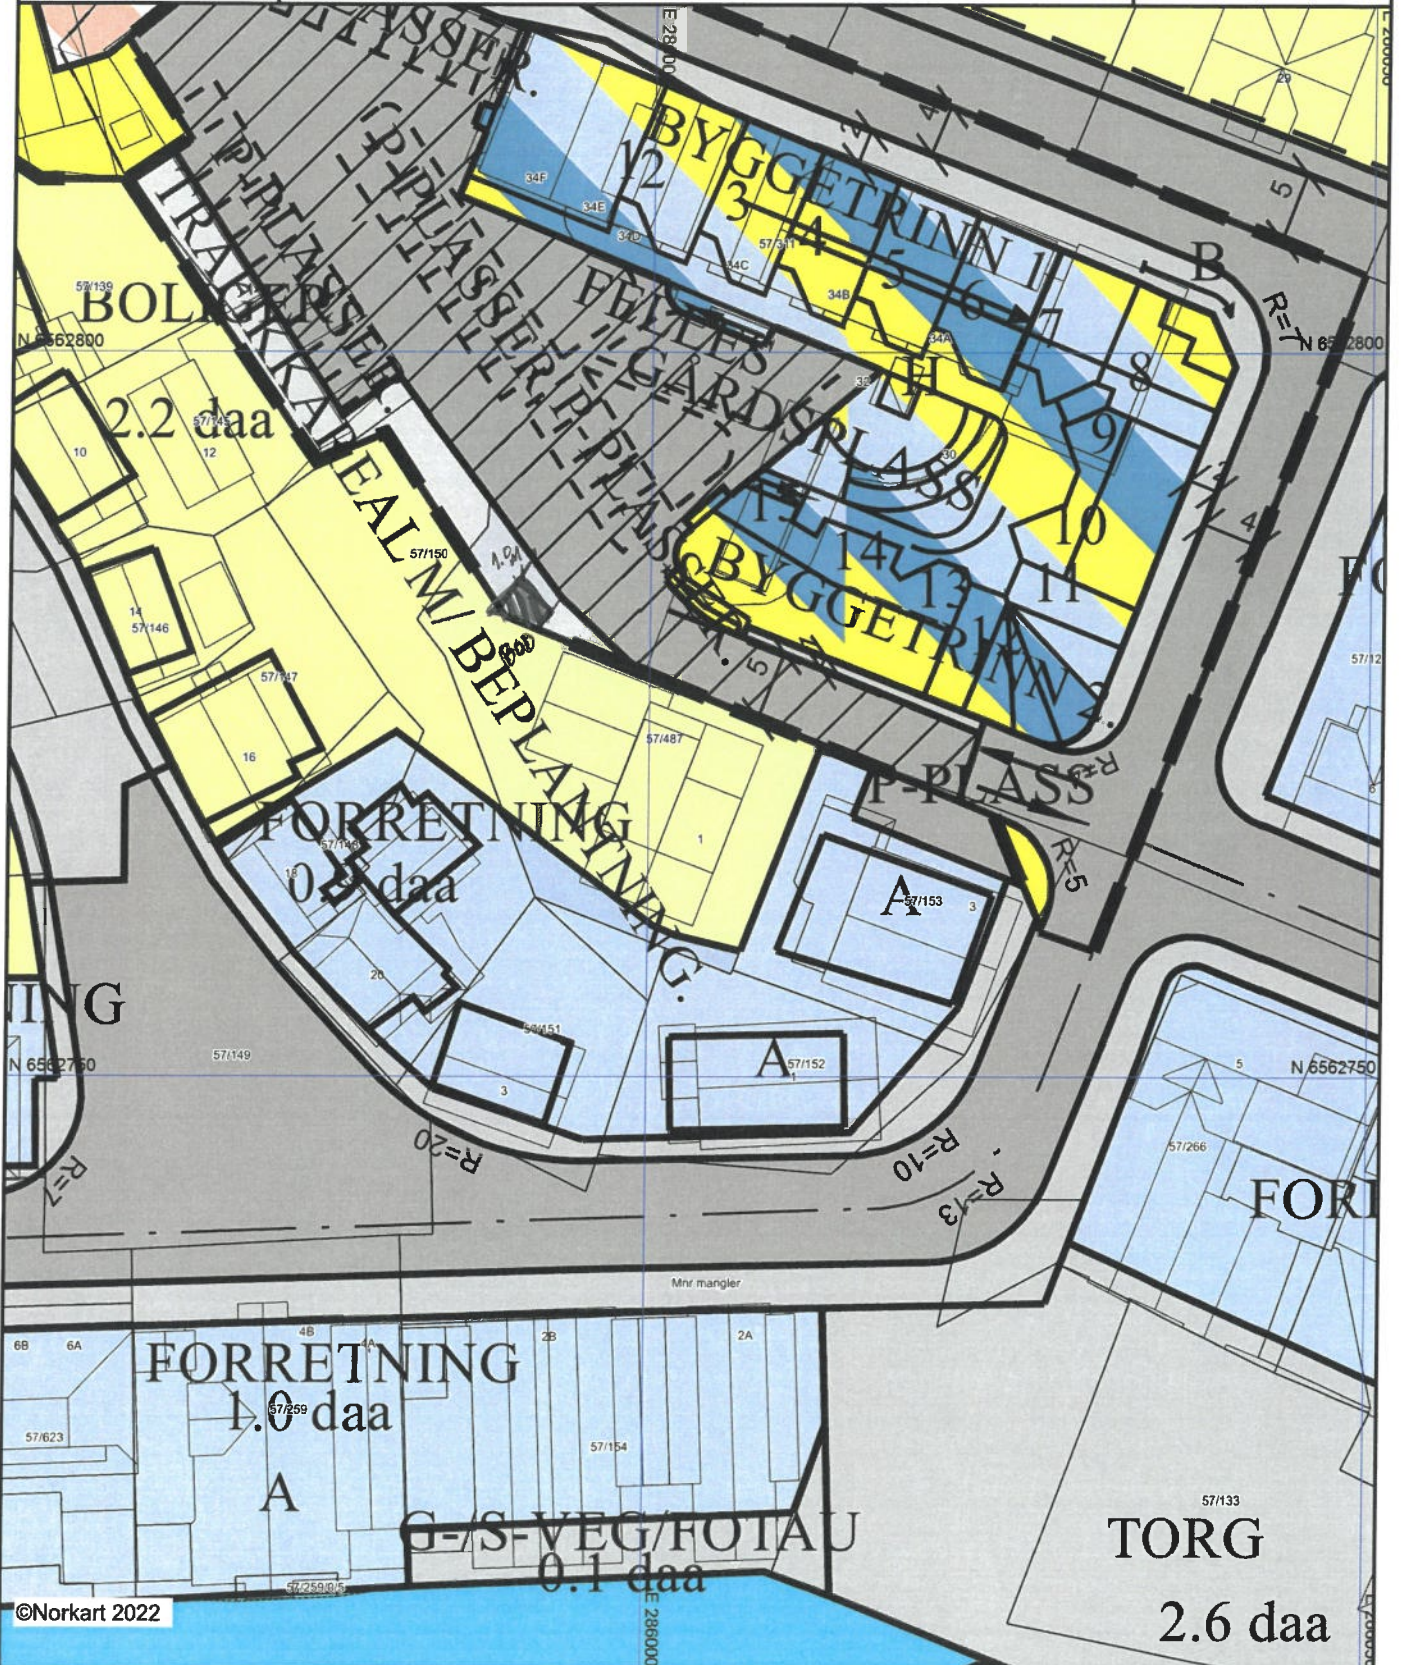

©Norkart 2022

1) Det tas forbehold om feil i kartgrunnlaget  
 2) Ved utskrift fra PDF-fil kan målestokken bli unøyaktig  
 3) Kommuneplanen er laget for små målestokker og kan være unøyaktig hvis man zoomer mye inn i planen.





Karmøy kommune

# Kommuneplankart

Eiendom: 57/487  
 Adresse: Kaigata 1  
 Dato: 29.11.2022  
 Målestokk: 1:500



UTM-32



- 1) Det tas forbehold om feil i kartgrunnet
- 2) Ved utskrift fra PDF-fil kan målestokken bli unøyaktig
- 3) Kommuneplanen er laget for små målestokker og kan være unøyaktig hvis man zoomer mye inn i planen.