
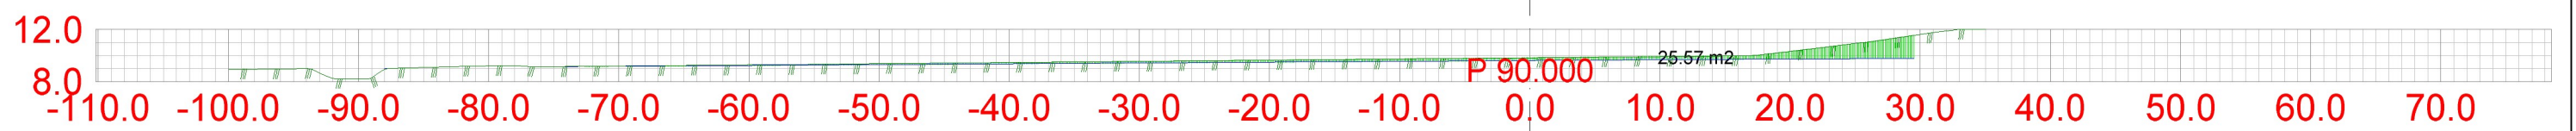
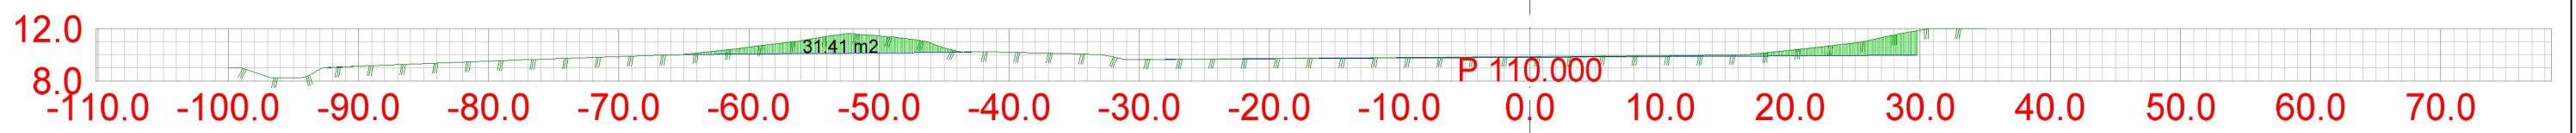
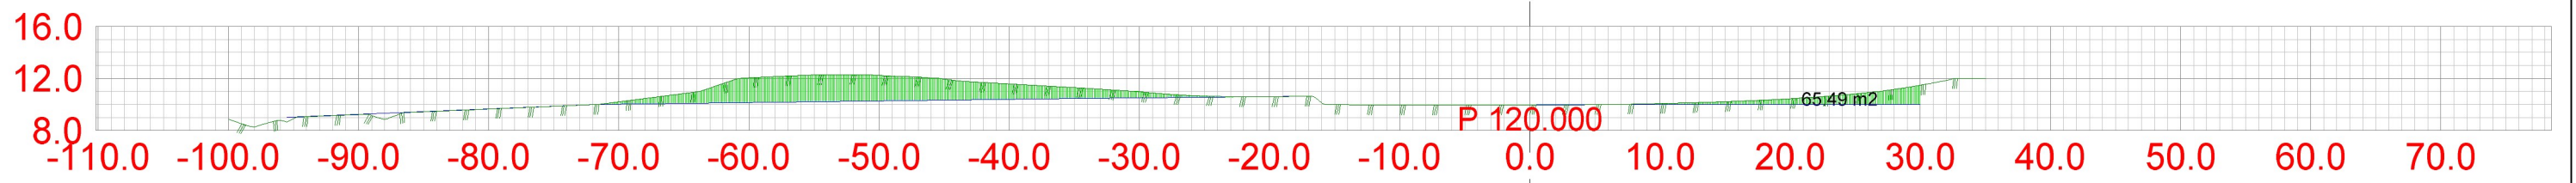
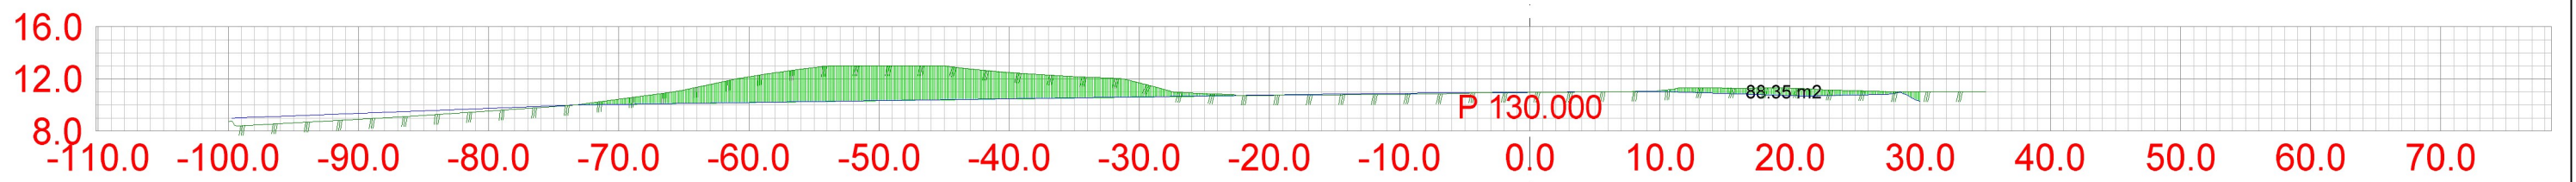
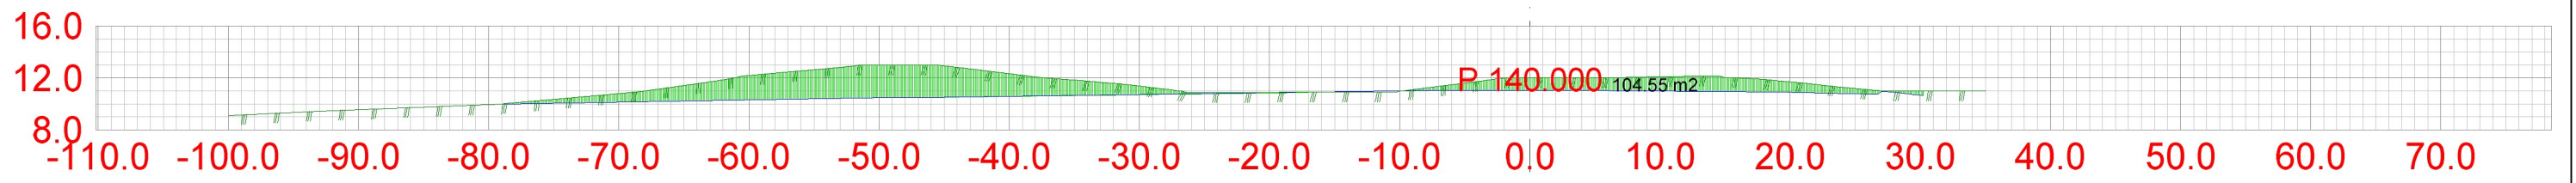
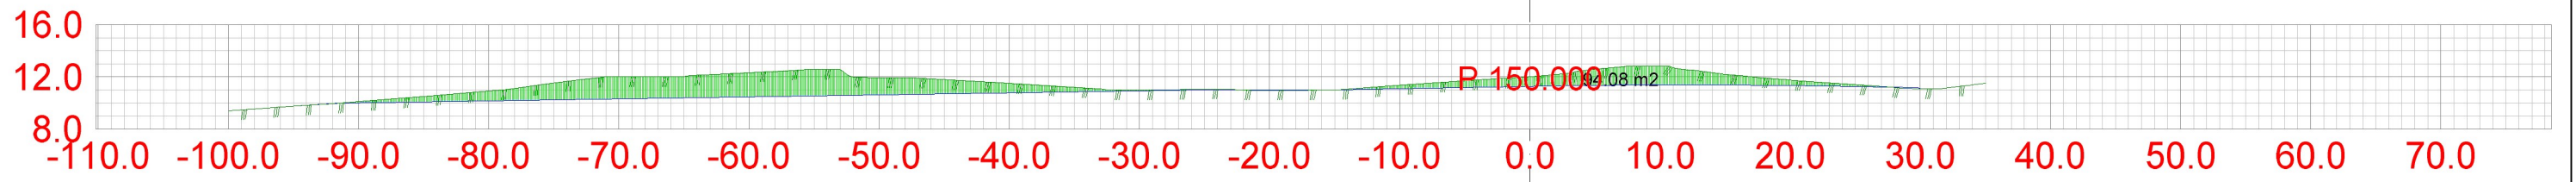
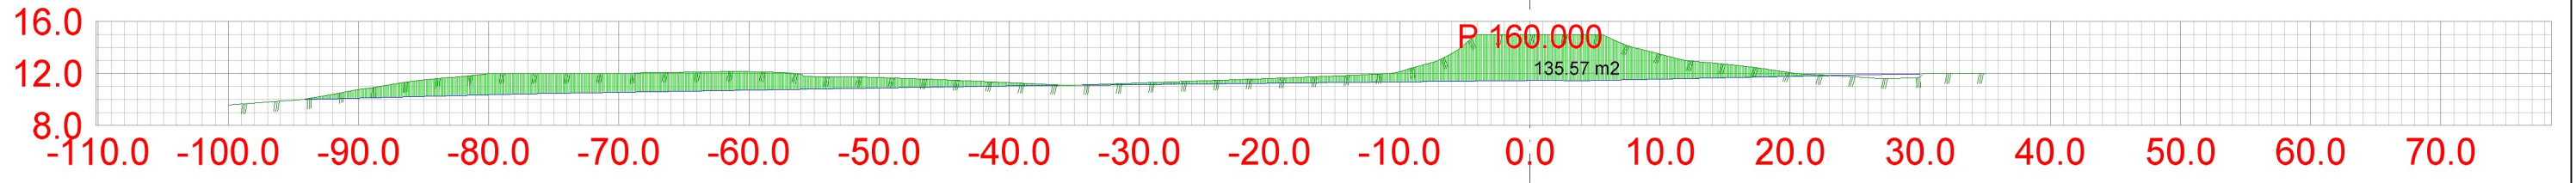


RHOPPMALING

SLETTEBØVEGEN 84, 4270 ÅKREHAMN
E-post: post@rh-oppmaling.no.no / www.rh-oppmaling.no



Dato 14.05.2013	Konstr./Tegnet RH	Godkjent	Målestokk 1:500	Tegningsformat: A2	
Tverrprofiler tomt nydyrking Gården Stråtveit 22/32				Erstattet for:	Erstattet av:
				901	
Henvising:		Beregning:			

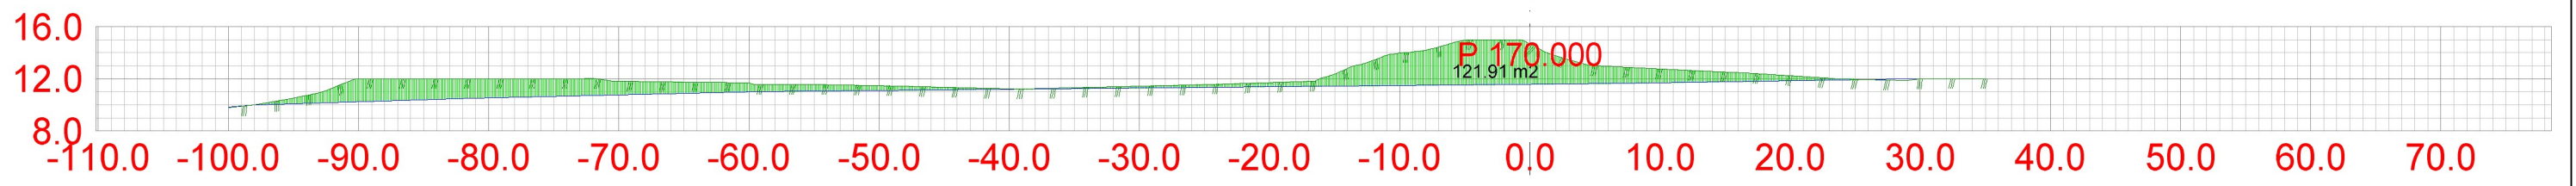

RHO OPPMÅLING

SLETTEBØVEGEN 84, 4270 ÅKREHAMN
E-post: post@rh-oppmaling.no.no / www.rh-oppmaling.no

Dato 14.05.2013	Konstr./Tegnet RH	Godkjent	Målestokk 1:500	Tegningsformat: A2	
Tverrprofiler tomt nydyrking Gården Stråtveit 22/32				Erstattet for:	Erstattet av:
				901	
Henvisning:		Beregning:			

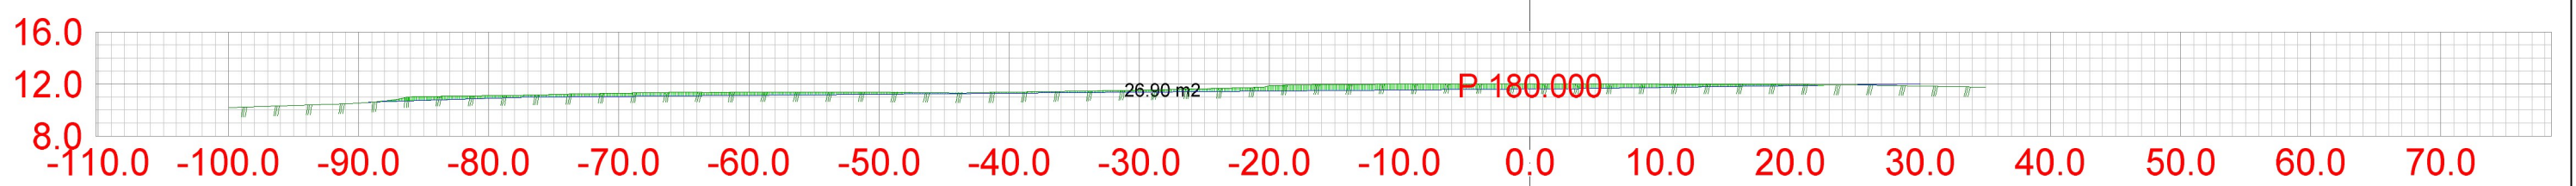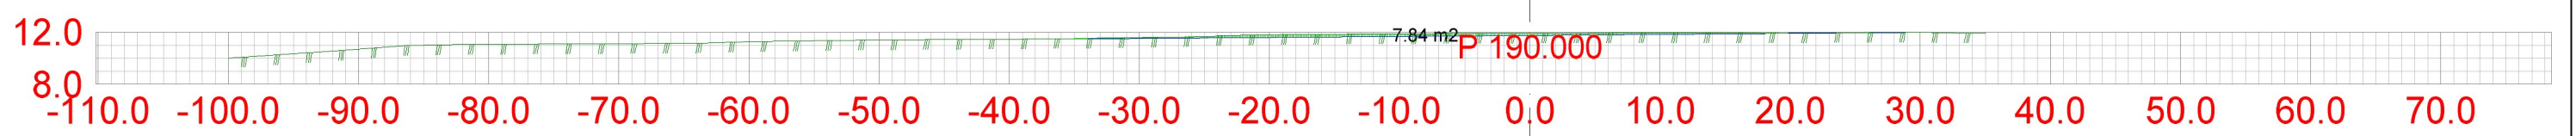

RH OPPMÅLING

SLETTEBØVEGEN 84, 4270 ÅKREHAMN
E-post: post@rh-oppmaling.no.no / www.rh-oppmaling.no

Dato 14.05.2013	Konstr./Tegnet RH	Godkjent	Målestokk 1:500	Tegningsformat: A2
Tverrprofiler tomt nydyrking Gården Stråtteit 22/32			Erstatning for:	
Henvising:			Beregning:	901