



Karmøy kommune

# Reguleringsplankart

Eiendom: 15/2062


Adresse:

Dato: 09.12.2021

Målestokk: 1:500



UTM-32

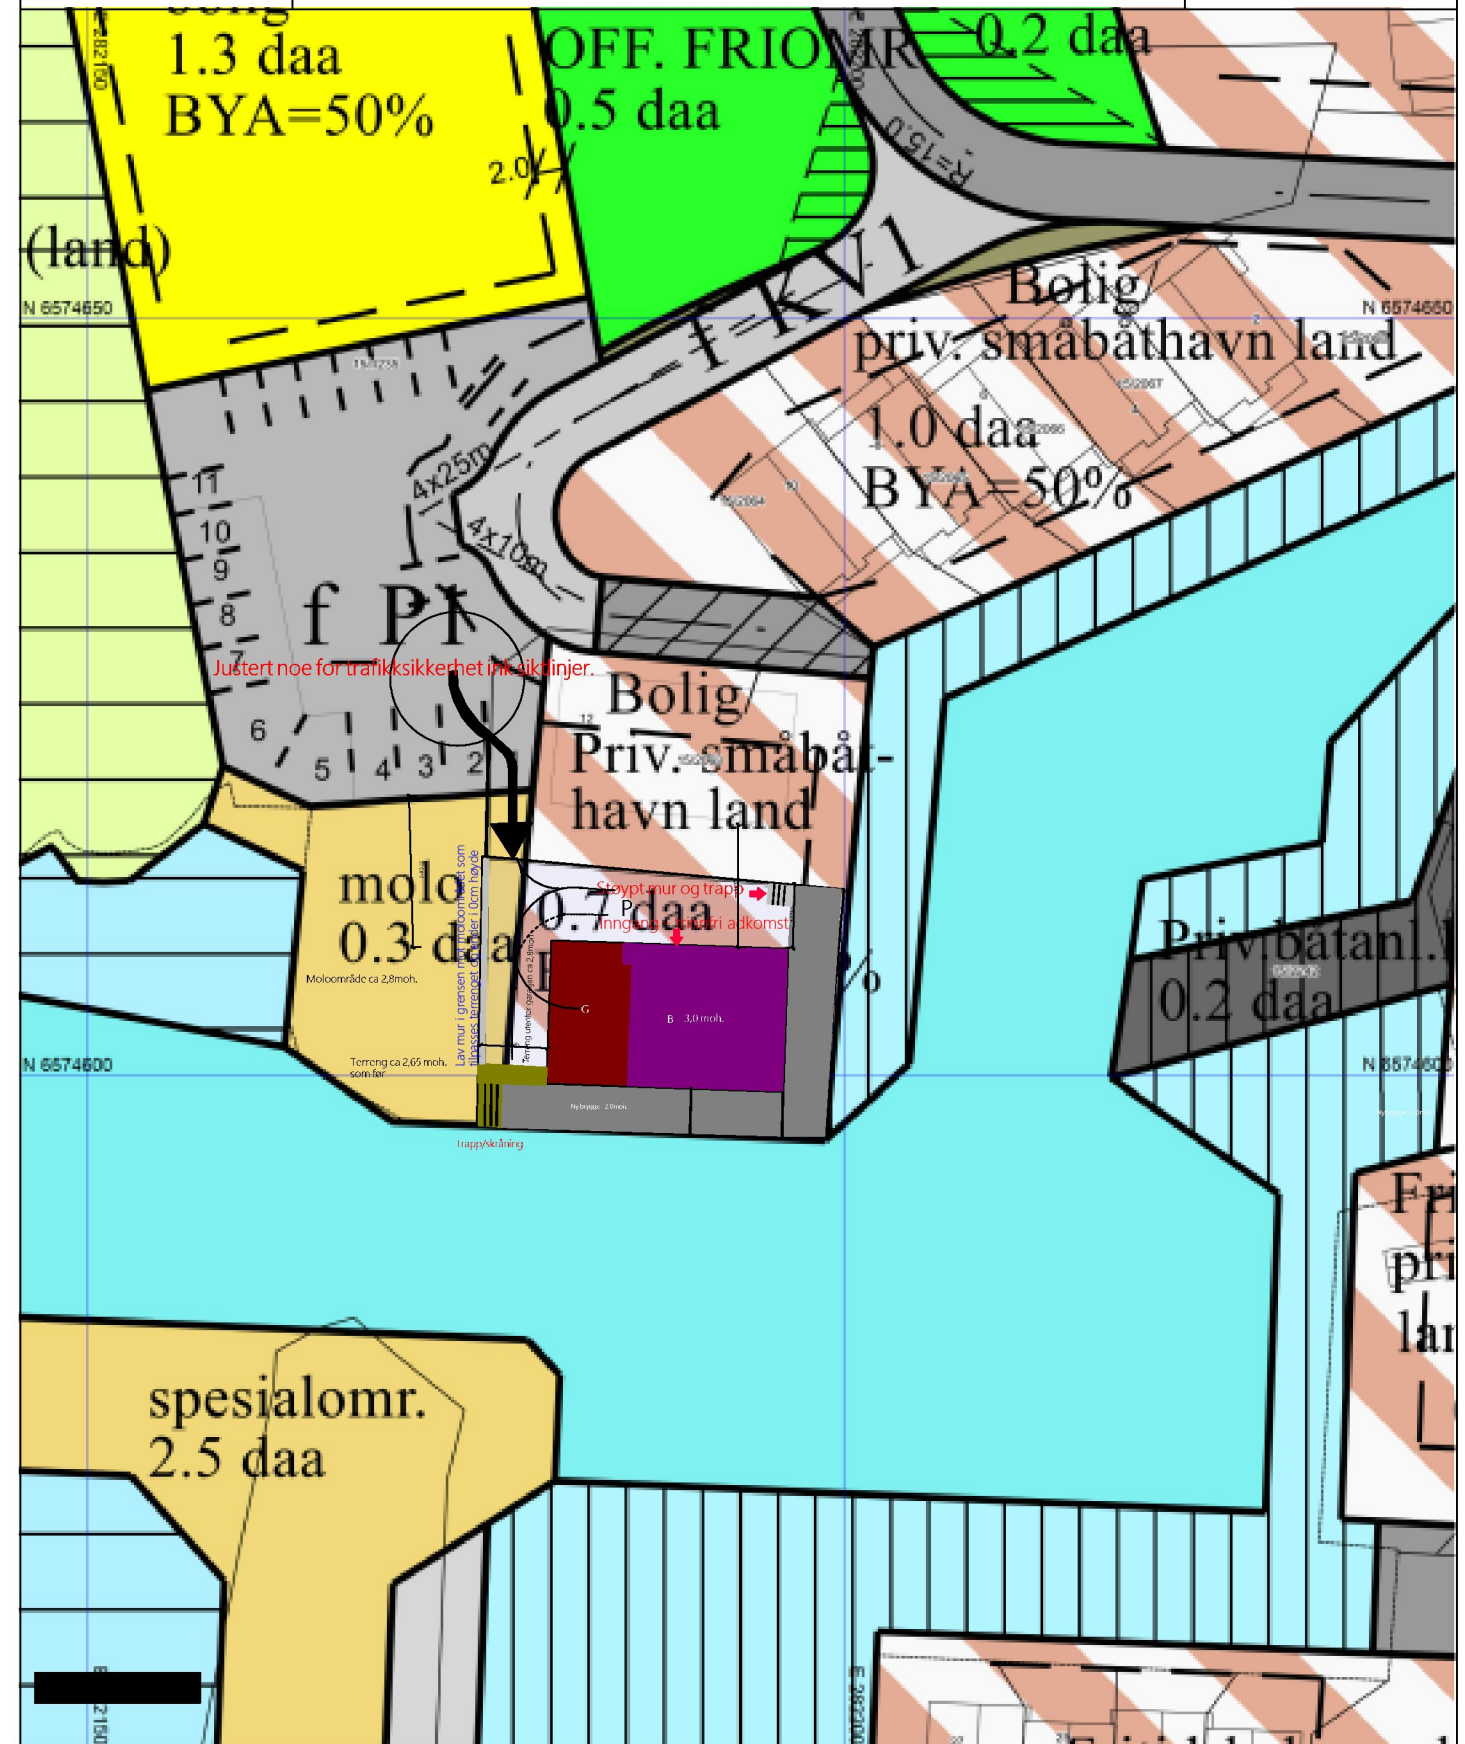

1) Det tas forbehold om feil i kartgrunnlaget  
 2) Ved utskrift fra PDF-fil kan målestokken bli unøyaktig  
 3) Kommuneplanen er laget for små målestokker og kan være unøyaktig hvis man zoomer mye inn i planen.