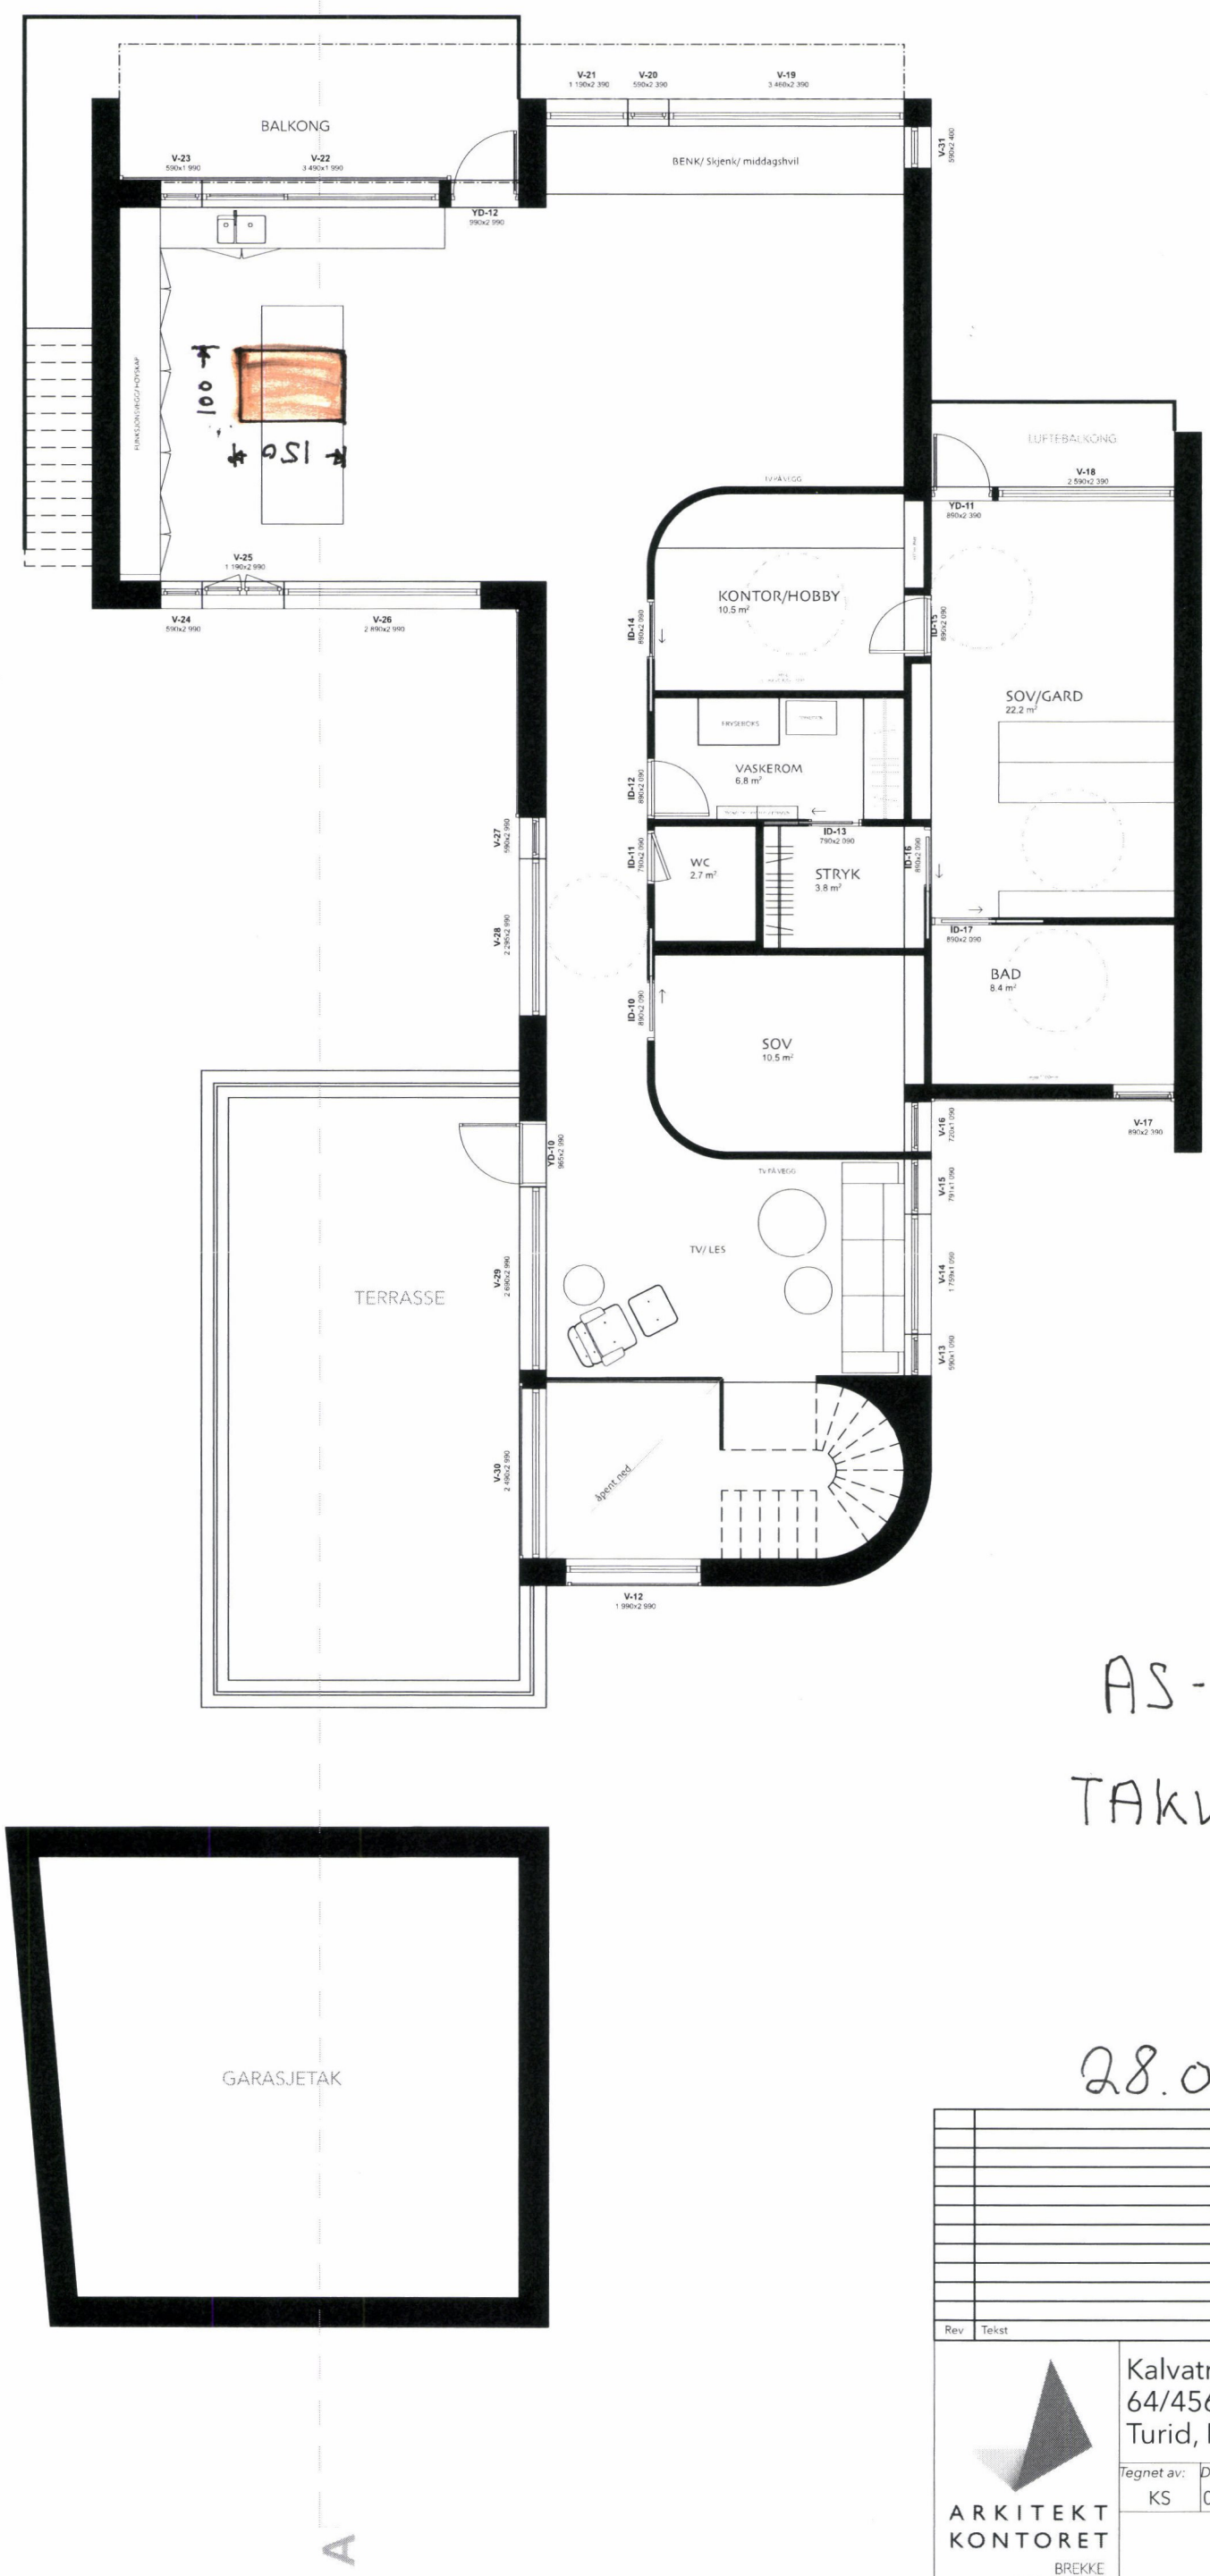

AS-BUILD

TAKVINDU

28.02.2023

Rev	Tekst	Dato	Sign
	~~10.02.21~~		

ARKITEKT KONTORET
BREKKE HELGELAND BREKKE AS

Kalvatrævegen 68
64/456, Karmøy kommune
Turid, Marit L.E. Dale & Gunnar Mose

Tegnet av:	Dato:		Målestokk:	
KS	07.12.20		1:100	A3
PLAN 2etg ID dør& vindu			Tegningsnr.: 11356_104	