




Utskrift fra Norkart AS kartklient

Dato: 14.10.2022

Målestokk: 1:500

Koordinatsystem: UTM 32N

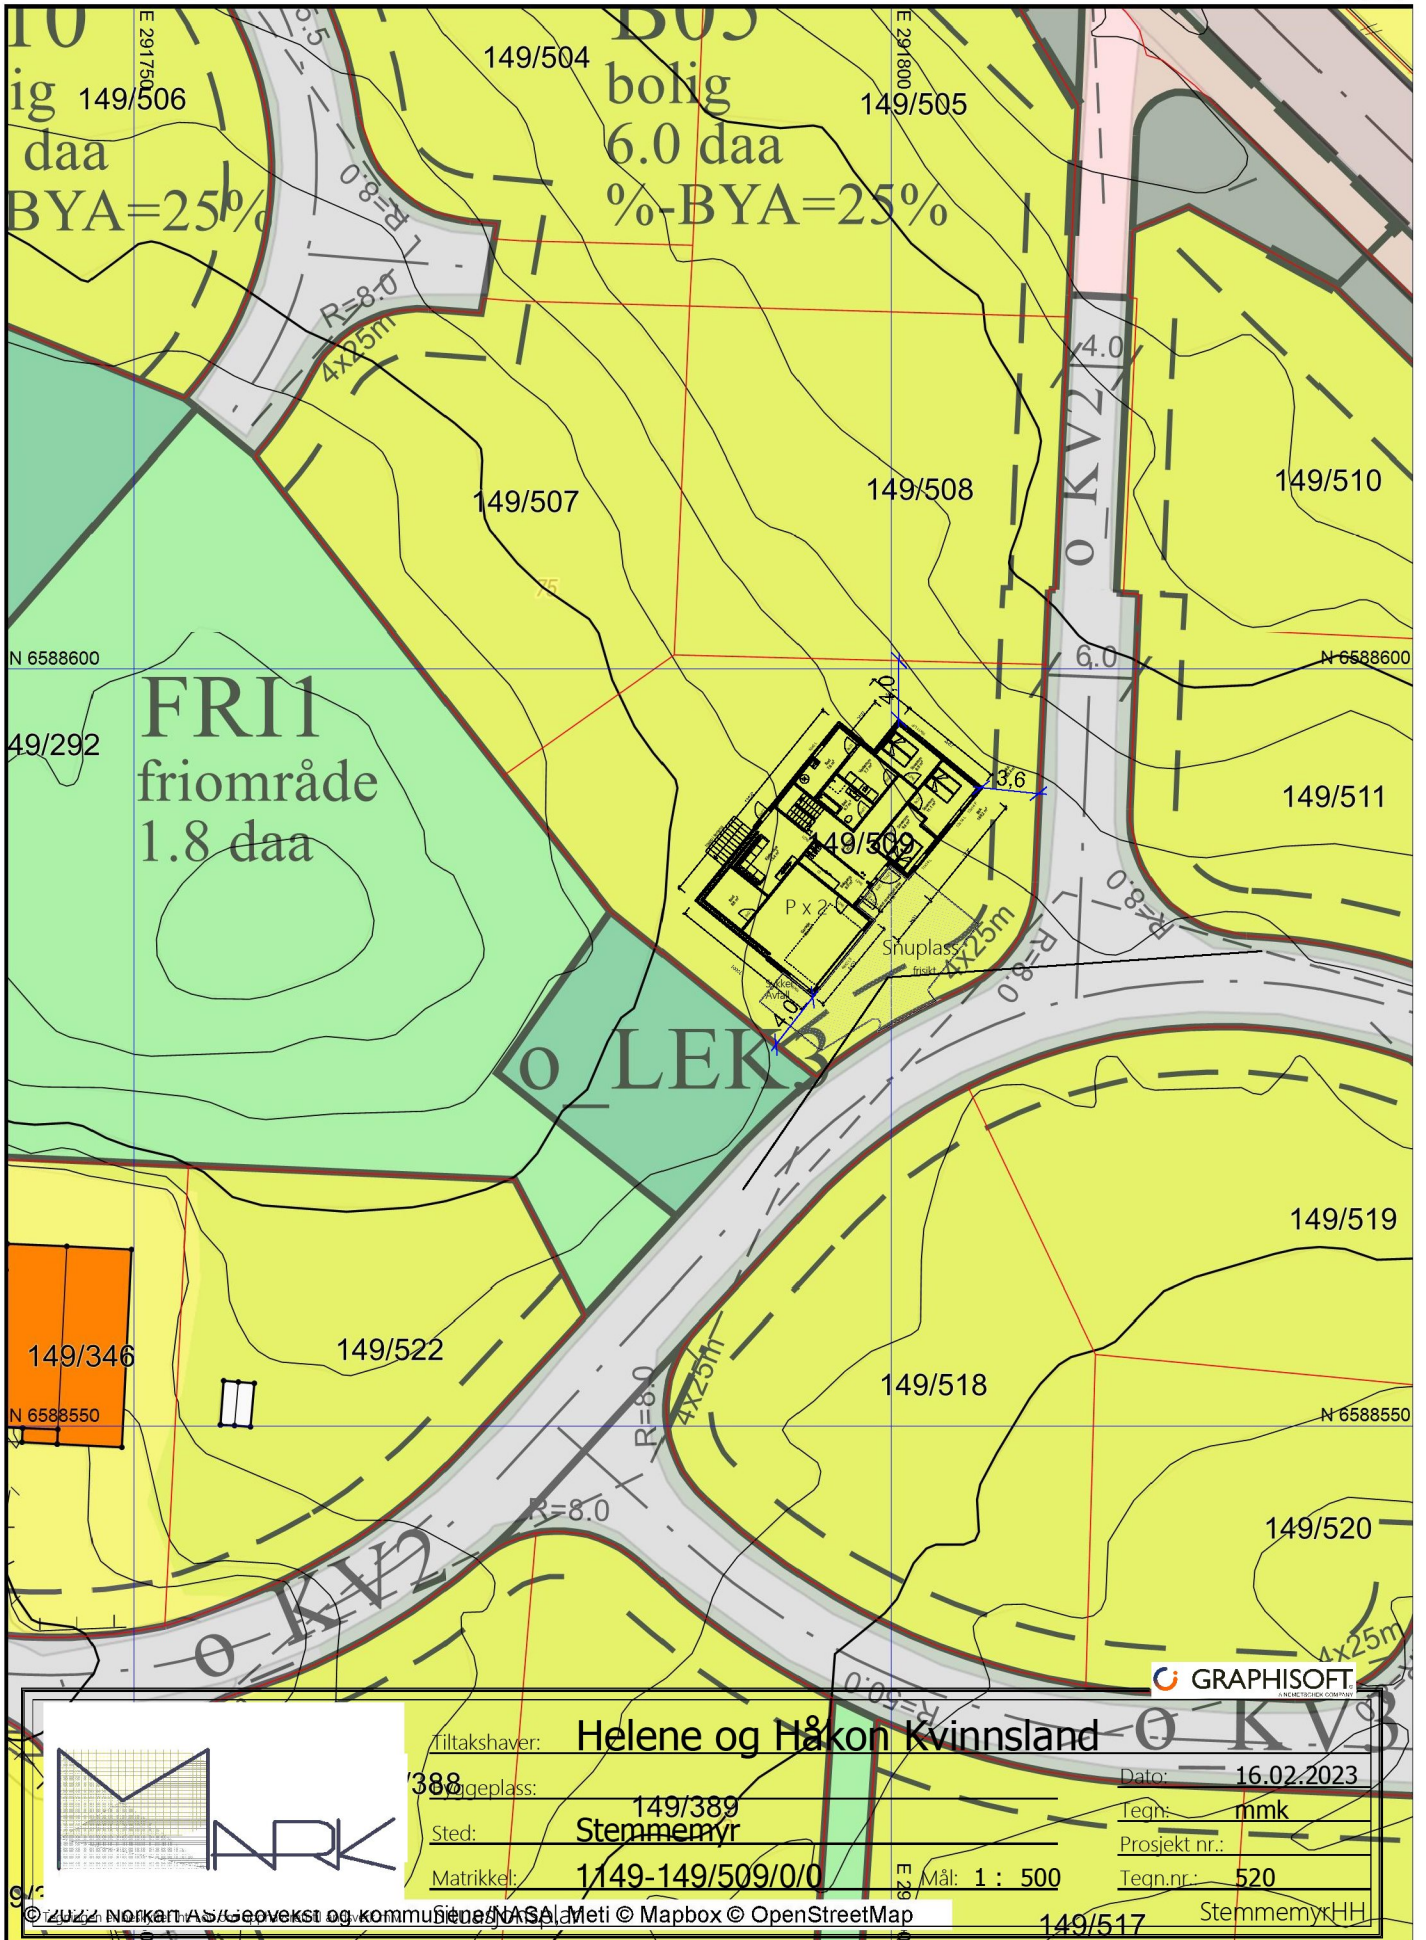

GRAPHISOFT

Tiltakshaver:	Helene og Håkon Kvinnsland	
388	Sted:	149/389 Stemmemyr
Sted:	149/389 Stemmemyr	
Matrikkel:	1149-149/509/0/0	
Dato:	16.02.2023	
Tegn:	mmk	
Prosjekt nr.:		
Tegn.nr.:	520	
	Mål: 1 : 500	Stemmemyr HH